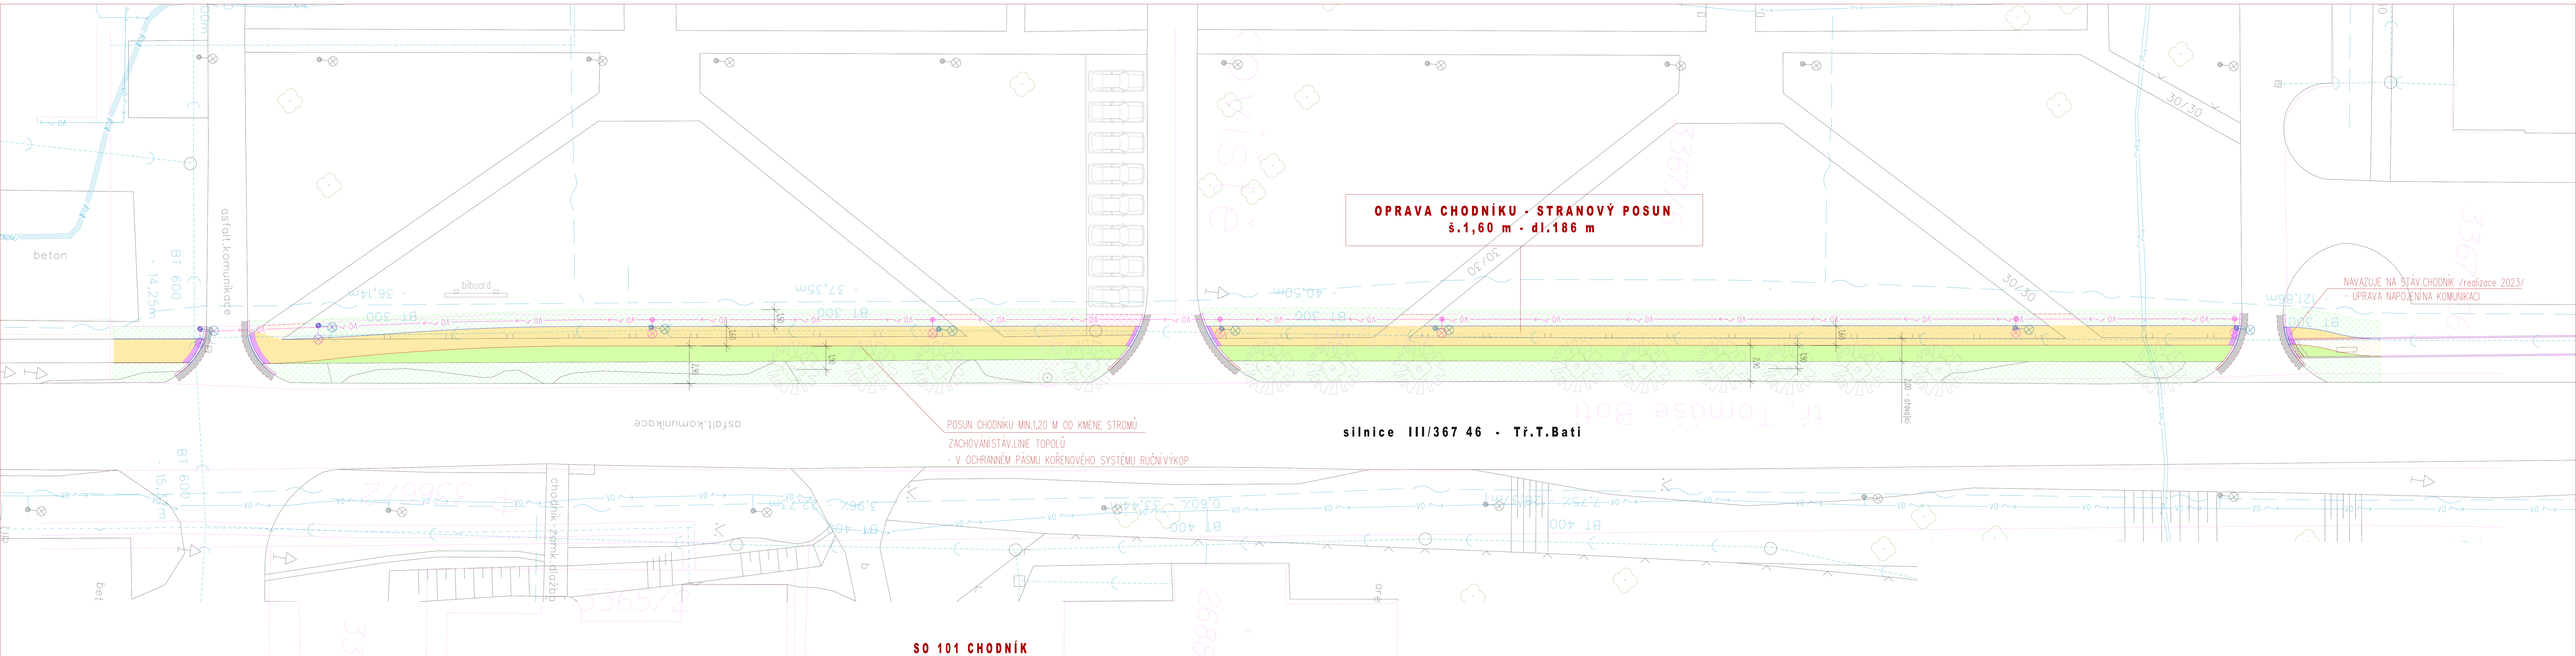

SO 401 VEŘEJNÉ OSVĚTLENÍ

VO NÁVRH TRASY NOVÉHO KABELOVÉHO VEDENÍ VO
KABELOVÝ ROZVOD VO-CYKY 5x16-NÁVRH, V CELÉ TRASE V CHRÁNIČCE
- PŘÍPOLOŽ - REZERVA CHRÁNIČKA HDP 40

6 ks SADOVÉ STOŽÁRY V.5 M- třístupňové, žinek - STRANOVÁ PŘELOŽKA
SVÍTIDLA led 20 W, 3300 K s napěťovou regulací nový stožár+svítidlo

2 ks SADOVÉ STOŽÁRY V.5 M- třístupňové, žinek - VÝMĚNA STÁVAJÍCÍCH
SVÍTIDLA led 40 W, 3300 K s napěťovou regulací nový stožár+svítidlo

8 ks STÁVAJÍCÍ VO - zrušeno

STÁVAJÍCÍ VO - nedotčeno

SO 101 CHODNÍK

310 m2 CHODNÍK - zámková dlažba šedá 100/ 200 - tl.80 mm - stávající niveleta

20 m2 CHODNÍK - předláždění navazujícího chodníku - stáv.dlažba a konstrukce

5 m2 PARKOVACÍ STÁNÍ - zatravňovací dlažba - předláždění navazující plochy - stáv.dlažba a konstrukce

20 m2 KOMUNIKACE - oprava obrusné vrstvy v š.0,50 m podél obrubníku

6 m2 VAROVNÝ PÁS - místo pro přecházení - náklepová dlažba červená š.0,40 m

200 m2 ZATRAVNĚNÍ - DOPLNĚNÍ ZEMINY A HUMÓZNÍ VRSTVY - NÁHRADA KONSTRUKCE STÁV.CHODNÍKU
150 mm - humozní vrstva - 30 m3 /10 m3 dovoz, 20 m3 využití/
250 mm - zemina - 50 m3

4 bm SILNIČNÍ OBRUBNÍK - převýšení 100 mm

12 bm NÁJEZDOVÝ SILNIČNÍ OBRUBNÍK - převýšení 20 mm

12 bm PŘECHODOVÝ SILNIČNÍ OBRUBNÍK - převýšení 20-100 mm

175 bm CHODNÍKOVÝ OBRUBNÍK - převýšení 60 mm

165 bm CHODNÍKOVÝ OBRUBNÍK - zapuštěný

84 m2 KÁCENÍ ŽIVÉHO PLOTU - LIGUSTRUM VULGARE - ptačí zob- dl.120 bm

Hlavní projektant	Zodp. projektant	Vypracoval	Kontroloval
M.Sedlářová	M.Sedlářová	M.Sedlářová	Ing. Prokůpek

projektová kancelář
Marcela Sedlářová
Nám.T.G.Masaryka 568, 760 01 Zlín, IČO: 65795954
tel. + 420 607 543 000, : aspk@aspk-zl.cz

INVESTOR: MĚSTO OTROKOVICE

OTROKOVICE , TŘÍDA T.BATI - CHODNÍK U SPŠ

C - SITUAČNÍ VÝKRESY

SITUACE KOORDINAČNÍ

FORMÁT	4 A4	STUPEŇ	DSPS, PDPS
DATUM			2.2024
Č.Z.			
MĚŘ.	1:250	Č.V.	C.3.