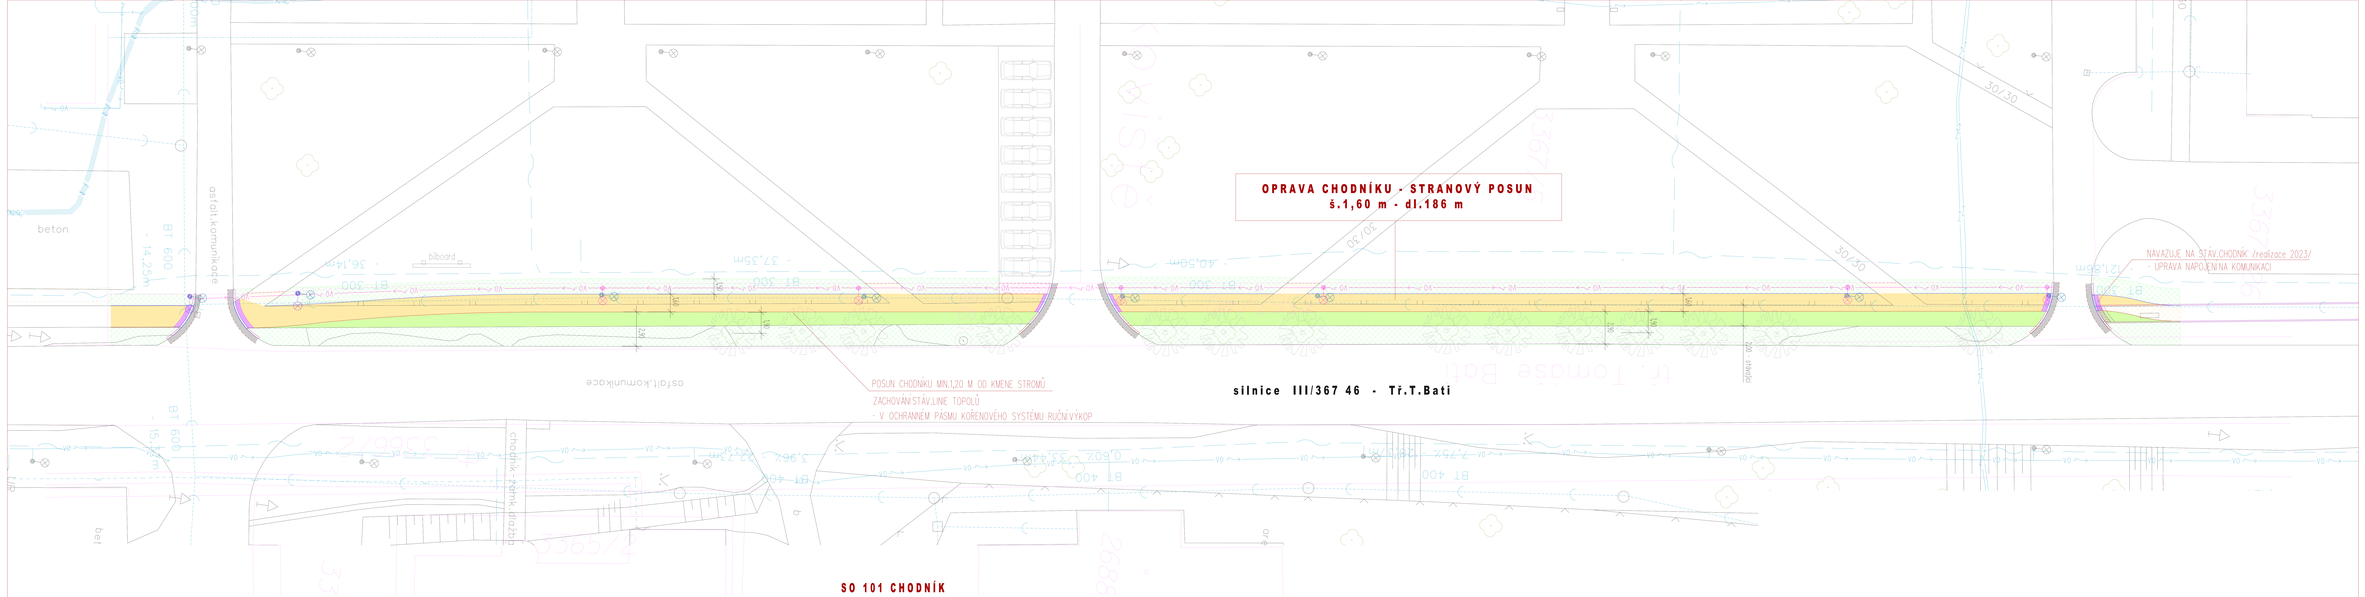

SO 401 VEŘEJNÉ OSVĚTLENÍ

- NÁVRH TRASY NOVÉHO KABELOVÉHO VEDENÍ VO KABELOVÝ ROZVOD VO-CYKY 5x16-NAVRH.V CELÉ TRASE V CHRÁNIČCE + PŘÍPOJOŽ - REZERVA CHRÁNIČKA HDP 40
- 6 ks — SADOVÉ STOŽÁRY V.5 M- třístupňové, zinek - STRANOVÁ PŘELOŽKA SVÍTIDLA led 20 W..3300 K s napěťovou regulací - nový stožár+svítidlo
- 2 ks — SADOVÉ STOŽÁRY V.5 M- třístupňové, zinek - VÝMĚNA STÁVAJÍCÍCH SVÍTIDLA led 40 W..3300 K s napěťovou regulací - nový stožár+svítidlo
- 8 ks — STÁVAJÍCÍ VO - zrušeno
- STÁVAJÍCÍ VO - nedotčeno

SO 101 CHODNÍK

310 m2	CHODNÍK - zámková dlažba šedá 100/ 200 - tl.80 mm - stávající niveleta
20 m2	CHODNÍK - předláždění navazujícího chodníku - stáv.dlažba a konstrukce
5 m2	PARKOVACÍ STÁNÍ - zatravňovací dlažba - předláždění navazující plochy - stáv.dlažba a konstrukce
20 m2	KOMUNIKACE - oprava obrusné vrstvy v š.0,50 m podél obrubníku
6 m2	VÁROVNÝ PÁS - místo pro přecházení - nášlepová dlažba červená š.0,40 m
200 m2	ZATRAVNĚNÍ - DOPLNĚNÍ ZEMINY A HUMÓZNÍ VRSTVY - NÁHRADA KONSTRUKCE STÁV.CHODNÍKU 150 mm - humozní vrstva - 30 m3 /10 m3 dovoz, 20 m3 využití/ 250 mm - zemina - 50 m3

4 bm	SILNIČNÍ OBRUBNÍK - převýšení 100 mm
12 bm	NÁJEZDOVÝ SILNIČNÍ OBRUBNÍK - převýšení 20 mm
12 bm	PŘECHODOVÝ SILNIČNÍ OBRUBNÍK - převýšení 20-100 mm
175 bm	CHODNÍKOVÝ OBRUBNÍK - převýšení 60 mm
165 bm	CHODNÍKOVÝ OBRUBNÍK - zapuštěný
84 m2	KÁCENÍ ŽIVÉHO PLOTU - LIGUSTRUM VULGARE - ptačí zob- dl.120 bm

Hlavní projektant	Zodp. projektant	Vypracoval	Kontroloval
M.Sedlářová	M.Sedlářová	M.Sedlářová	Ing. Prokůpek

INVESTOR: MĚSTO OTROKOVICE

OTROKOVICE , TŘÍDA T.BATI - CHODNÍK U SPŠ

D-DOKUMENETACE OBJEKTŮ - SO 101 CHODNÍK

SITUACE

projektová kancelář
Marcela Sedlářová
Nám.T.G.Masaryka 588, 760 01 Zlín, IČO: 65795954
tel.: + 420 607 543 000 msed@seznam.cz

FORMÁT	4 A4	STUPEŇ	DSPS, PDPS
DATUM			2.2024
Č.Z.			
MĚŘ.	1:250	Č.V.	10-3