


ÚZEMÍ
POVRCH ÚZEMÍ
PARCELY
POVODI
VZDÁLENOST ŠACHET
NÁZVY ŠACHET



PODÉLNÝ PROFIL-DEŠŤOVÁ KANALIZACE -STOKA "A1"


MĚŘÍTKO 1:500 / 1:100

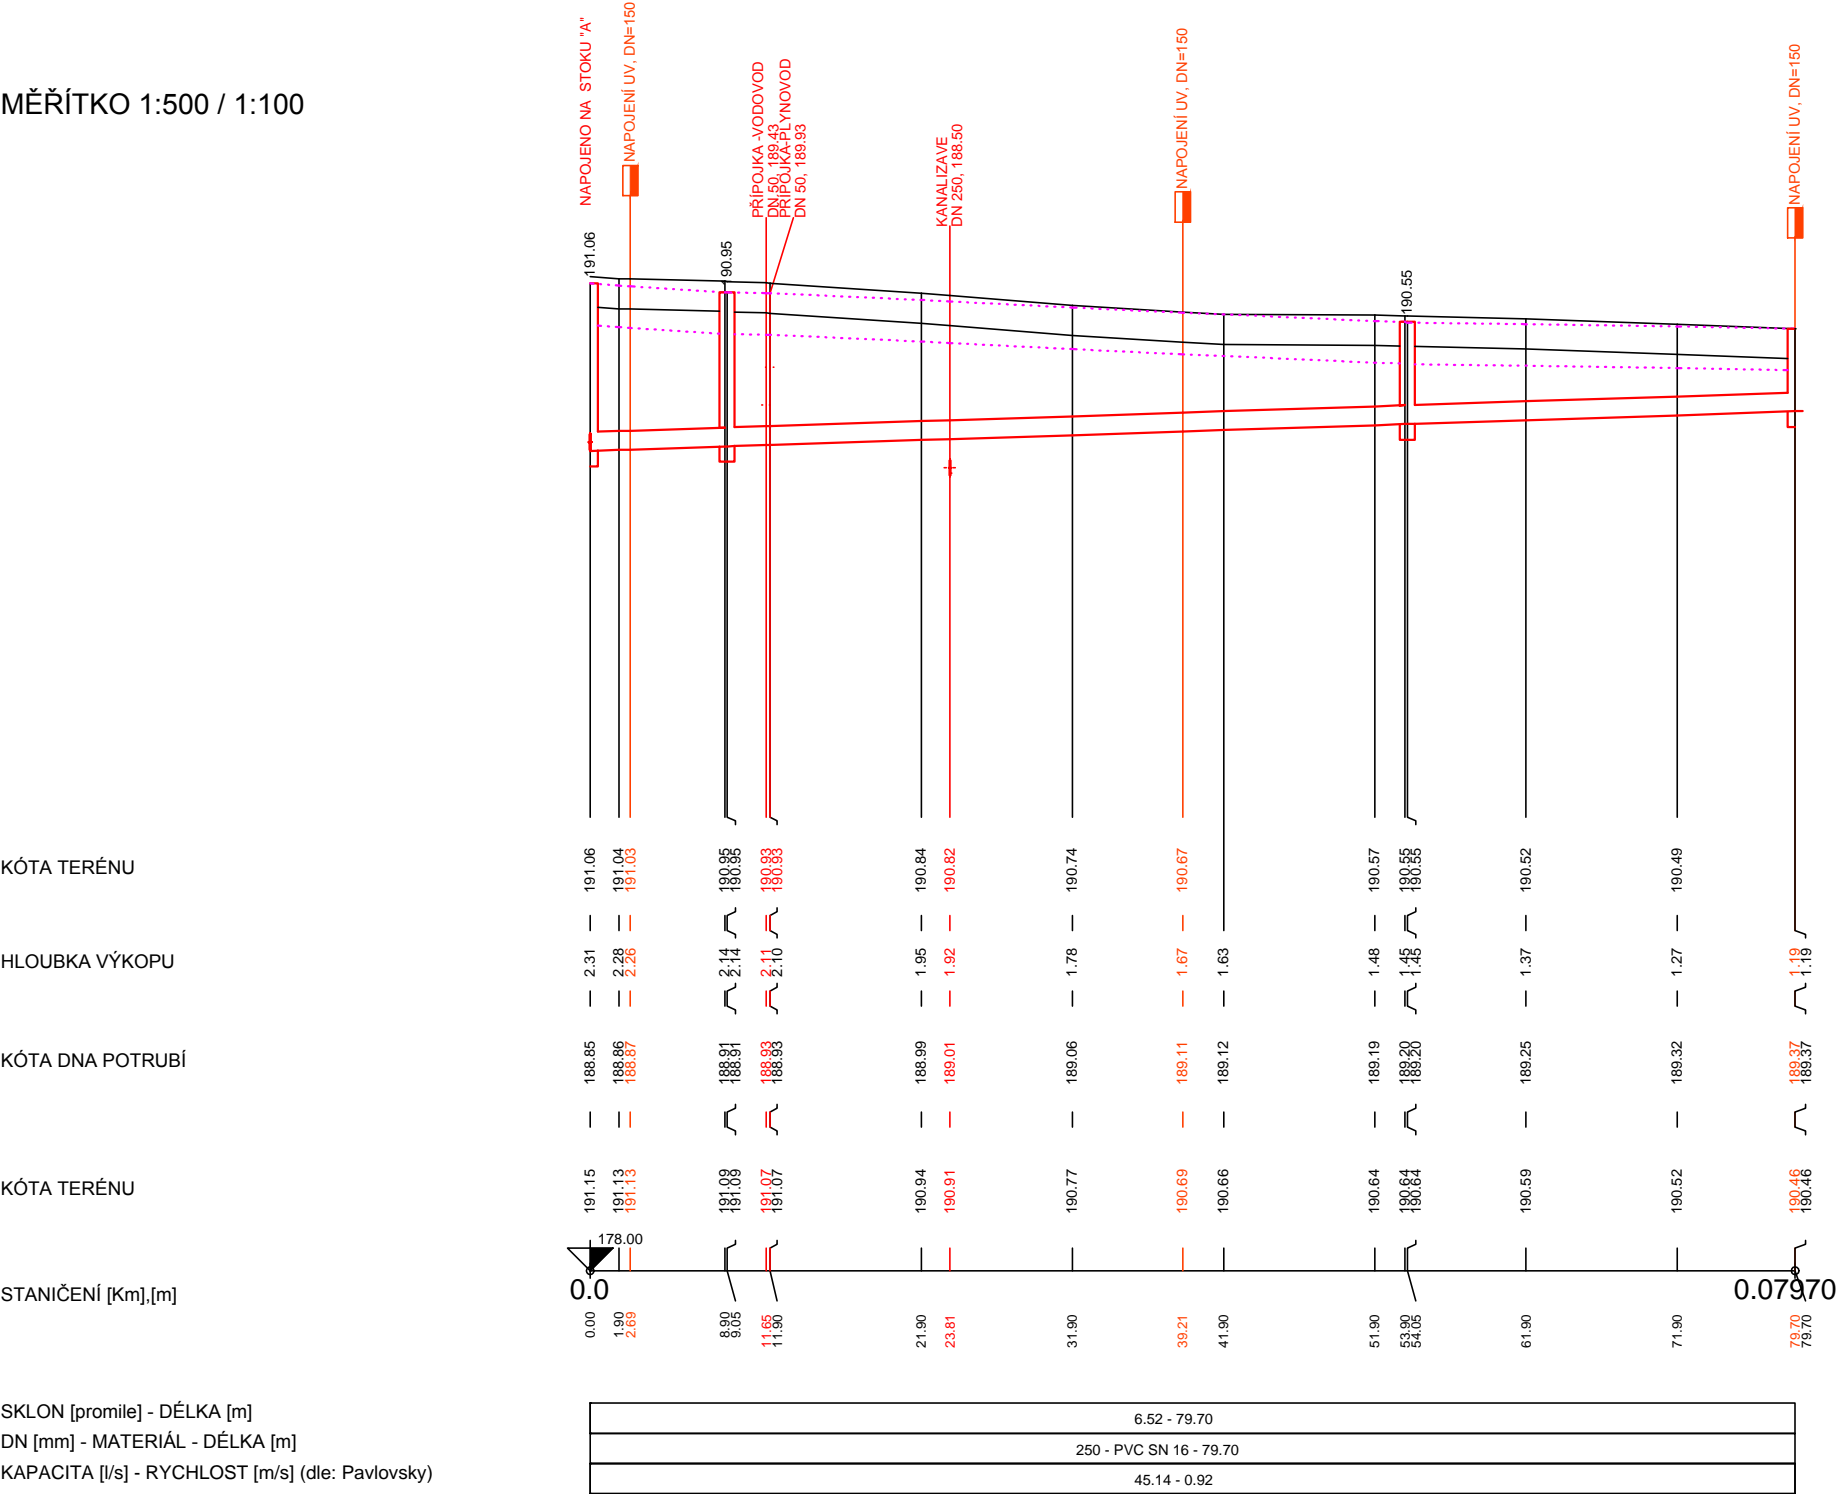

- STÁVAJÍCÍ TERÉN
- UPRAVENÝ TERÉN - "OTROKOVICE: REKONSTRUKCE MÍSTNÍ KOMUNIKACE ČECHOVA"
- POTRUBÍ KANALIZACE - PROJEKTOVANÉ

UPOZORNĚNÍ:

- VÝKOPY JSOU UVAŽOVÁNY Z ÚROVNĚ PT, ZAPRAVENÍ BUDE DO ÚROVNĚ PT.
- OBNOVA KONSTRUKCE STÁVAJÍCÍ Vozovky - 30 cm ŠTĚRKODRTI STABILIZOVANÉ KRYCÍ Vrstvou AB V Tloušťce 5cm. SPÁRY BUDOU ZALITY ASFALTOVOU ZÁLIVKOU.
- V RÁMCI PROJEKTU „ OTROKOVICE - REKONSTRUKCE MÍSTNÍ KOMUNIKACE ČECHOVA „ SE SE V BUDOUCNU POČÍTÁ S CELKOVOU VÝMĚNOU KONSTRUKCE VOZOVKY.
- V PODÉLNÉM PROFILU JE ZNÁZORNĚN UPRAVENÝ TERÉN SOUVISEJÍCÍ STAVBY
- PŘED ZAHÁJENÍM ZEMNÍCH PRACÍ JE ZHOTOVITEL POVINEN ZAJISTIT VYTÝČENÍ VŠECH STÁVAJÍCÍCH PODZEMNÍCH ZAŘÍZENÍ A INŽENÝRSKÝCH SÍTÍ, ABY NEDOŠLO K JEJICH POŠKOZENÍ.

Ing. Kamil Prokůpek Jetelevá 677, 763 14 Zlín, IČO: 723 18 481			
projektová kancelář tel.: +420 604 561 239			
FORMÁT	4 A4	STUPEŇ	DUP+PDPS
DATUM	1. 2023		
Č. Z.			
MĚŘ.	Č. V.		
1:500/100		DK03	