




# RETENČNÍ NÁDRŽ - ŘEZ

ŠD1

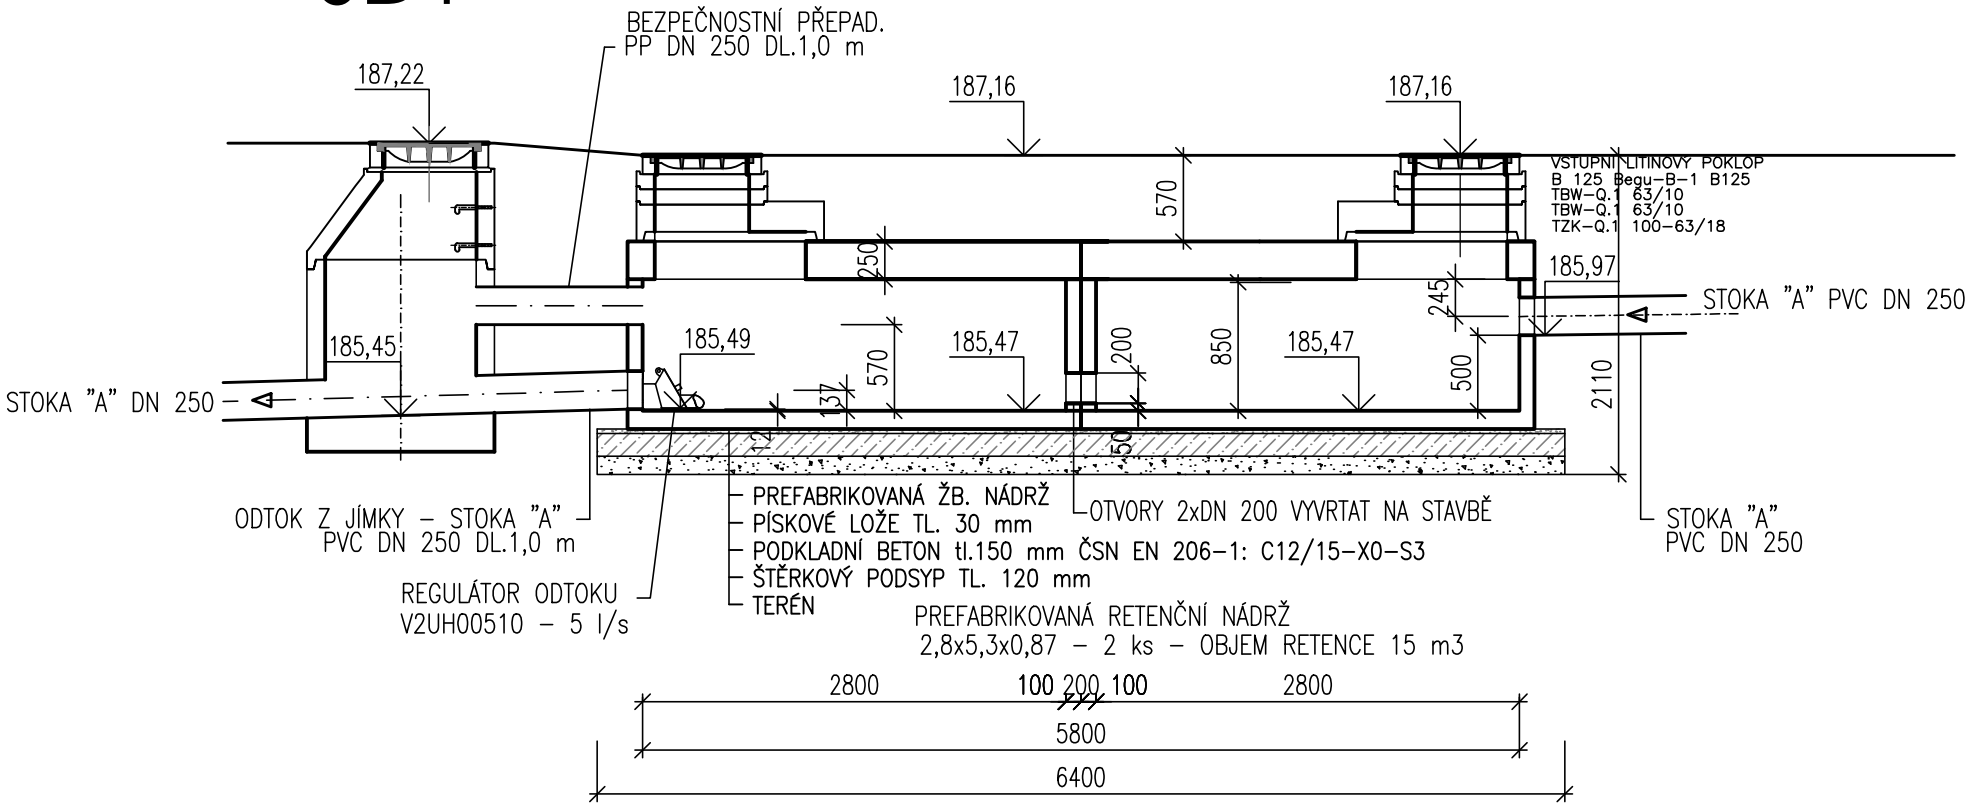

## POZNÁMKA:

PRO RETENCI DEŠŤOVÉ VODY JSOU POUŽITY 2 ks ŽB NÁDRŽÍ TYPU - PNO 280 / 530 / 87 BZP  
ZASTROPENÍ NÁDRŽÍ TVOŘÍ 2 ks ZÁKRYTOVÝCH DESEK TL. 250 mm TYPU - PNO 280 / 530 / 25 ZDP

Hlav.projektant	Ing. Prokůpek			Ing. Kamil Prokůpek Jetelová 677, 763 14 Zín, IČO: 723 18 481			
Vypracoval	Jiří Košík						
Kontroloval	Ing. Věra Šváchová						
INVESTOR: město Otrokovice							
<b>OTROKOVICE – MK ČECHOVA , DEŠŤOVÁ KANALIZACE SO 301 - DEŠŤOVÁ KANALIZACE ČÁST D. DOKUMENTACE OBJEKTŮ</b>				FORMÁT 2 A4		STUPEŇ DUSP+PDPS	
				DATUM 2. 2023			
				Č.Z.			
				MĚŘ. 1:50		Č.V. DK06	
<b>RETENČNÍ NÁDRŽ - ŘEZ</b>							