ŘEZ A-A'

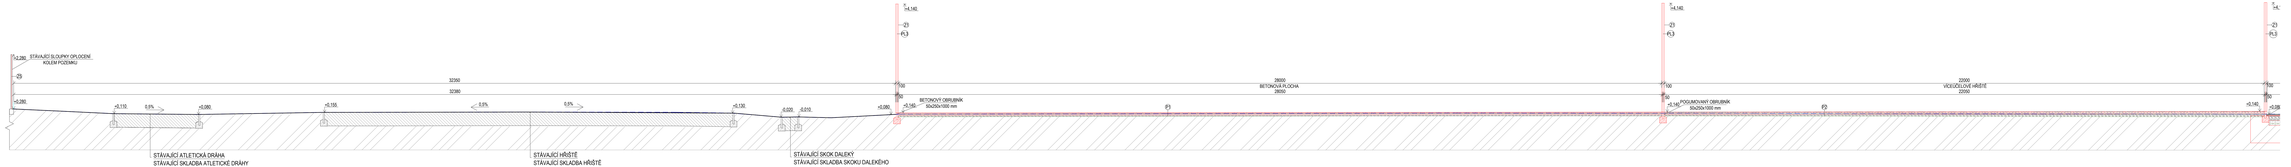

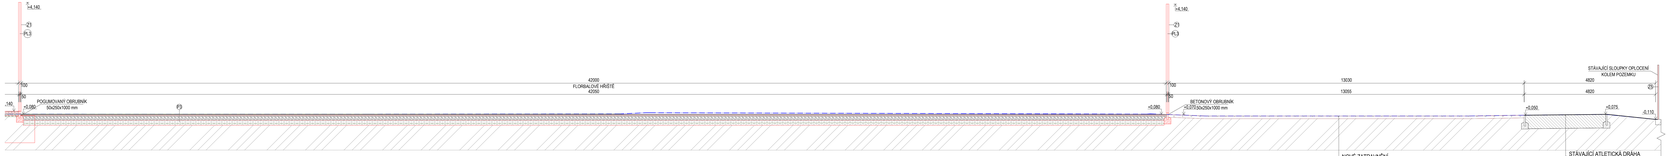

LEGENDA MATERIÁLŮ

- STÁVAJÍCÍ SKLADBA
- BOURACÍ KONSTRUKCE
- NOVÉ KONSTRUKCE
- ASFALTOVÝ BETON JEMNĚZRNNÝ
- ASFALTOVÝ BETON STŘEDNĚZRNNÝ
- ASFALTOVÝ BETON HRUBOZRNNÝ
- SPORTOVNÍ POLYURETANOVÝ POVRCH
- PLASTOVÉ KRYCÍ
- ASFALTOVÝ KOBEREC DRENÁŽNÍ JEMNÝ
- ASFALTOVÝ KOBEREC OTEVŘENÝ HRUBOZRNNÝ
- ŠTĚRKODRŤ FR 0-63
- ŠTĚRKODRŤ FR 0-32
- PROSTÝ BETON
- NAVÝPRAVÁ ZEMINA
- PŮVODNÍ ZEMINA
- PŮVODNÍ TERÉN

LEGENDA ZNAČEK

- (Z) OCELOVÝ SLOUP NA OPLOCENÍ, VÝŠKY 4 m
- (PL) OPLASTOVANÉ PLOTIVO
- PL3 POLYPROPYLENOVÁ SÍŤ

GENERÁLNÍ POZNÁMKY

- nebyl proveden průzkum z hlediska křivosti, po odkrytí konstrukcí je nutno zhodnotit případná opatření
- spárování a možnost jednotlivých navržených skladeb a stavebních úprav je nutno posoudit po odkrytí stávajících konstrukcí během výstavby a zhodnotit
- stavba bude provedena za dodržení podmínky bezpečnosti práce a neohrožení veřejného a soukromého prostoru a zájmů mimo prostor staveniště ve všech hlediscích, zejména bezpečnosti, hygieny a ekologie
- v případě, že se v průběhu stavby vyskytnou skutečnosti, které nemohly být projektantem předpokládány, bude projektant za všetu přizván, případné změny a úpravy musí být odsouhlaseny projektantem a investorem
- této dokumentace nenahrazuje dřevaslou dokumentaci, te je v nižší realizační fázy
- všechny použité materiály musí odpovídat českým normám, vyhláškám, technologickým, bezpečnostním, hygienickým a požárním předpisům a musí mít certifikát o CE
- v rámci realizace stavby bude stavby pracovní, technologické a technické postupy a doporučení výrobců jednotlivých stavebních systémů dle čsn a souvisejících předpisů
- veškeré stavební materiály a výrobky použité v rámci projektu specifikované dochodním názvem jsoute určují kvalitativní a technický standard, je tedy možné je nahradit výrobky jiných kvalitu s obdobným technickým řešením, veškeré změny je nutno konzultovat a odsouhlasit se zodpovědným projektantem stavby spolu s investorem
- tato dokumentace je součástí projektové práce dle této dokumentace musí prověřit v koordinaci se všemi souvisejícími projekty stavebních objektů a jednotlivých profesemi
- zpracovatel nepřebírá jakékoliv závazky za škody případně vzniklé použitím této dokumentace k jiným účelům, než pro jaké je určena
- všechny rozměry je nutné prověřit na stavbě!

0,000 = 183,76 m.n.m.

generální projektant	planoff s.r.o. Bratislavská 2062/1 602 00 Brno IČO: 10865687 email: info@planoff.eu		
zodp. projektant	Ing. arch. Ilarion Ivaškovič	č. autorizace	04083
HSP	Ing. Daniel Rybárový	ingženýrské	Ing. Dáša Kolářová
architekt	Ing. arch. Martina Volejníková	konstrukcí	Ing. Daniel Rybárový
stavebník	Město Orlová		
místo stavby	Orlová-lutyně, Orlová, p.č.4362/5, 4391/21, k.ú. Orlová-lutyně [718721]		
název stavby	ZŠ MÁNESOVA OTROKOVICE REVITALIZACE VÍCEÚČELOVÉHO HŘIŠTĚ		
název dokumentu	ŘEZ A-A'		

autorizace

formát	5x14
datum	4/24
stupeň	DPS
základová číslo	5/05
měřítko	1:50
číslo výkresu	D.1.1.06
počet listů	2 počet

TENTO DOKUMENT JE DUŠEVNÍM VLASTNICTVÍM AUTORA, NE POVOLENÍ DOZOROVÉHO TELEFONU A NESMÍ BÝT BEZ SOUHLASU AUTORA POUŽÍT, KOPÍROVÁNO ČI PŘEDÁNO TŘETÍ OSOBĚ