


SO.03 - ZÁKLADY

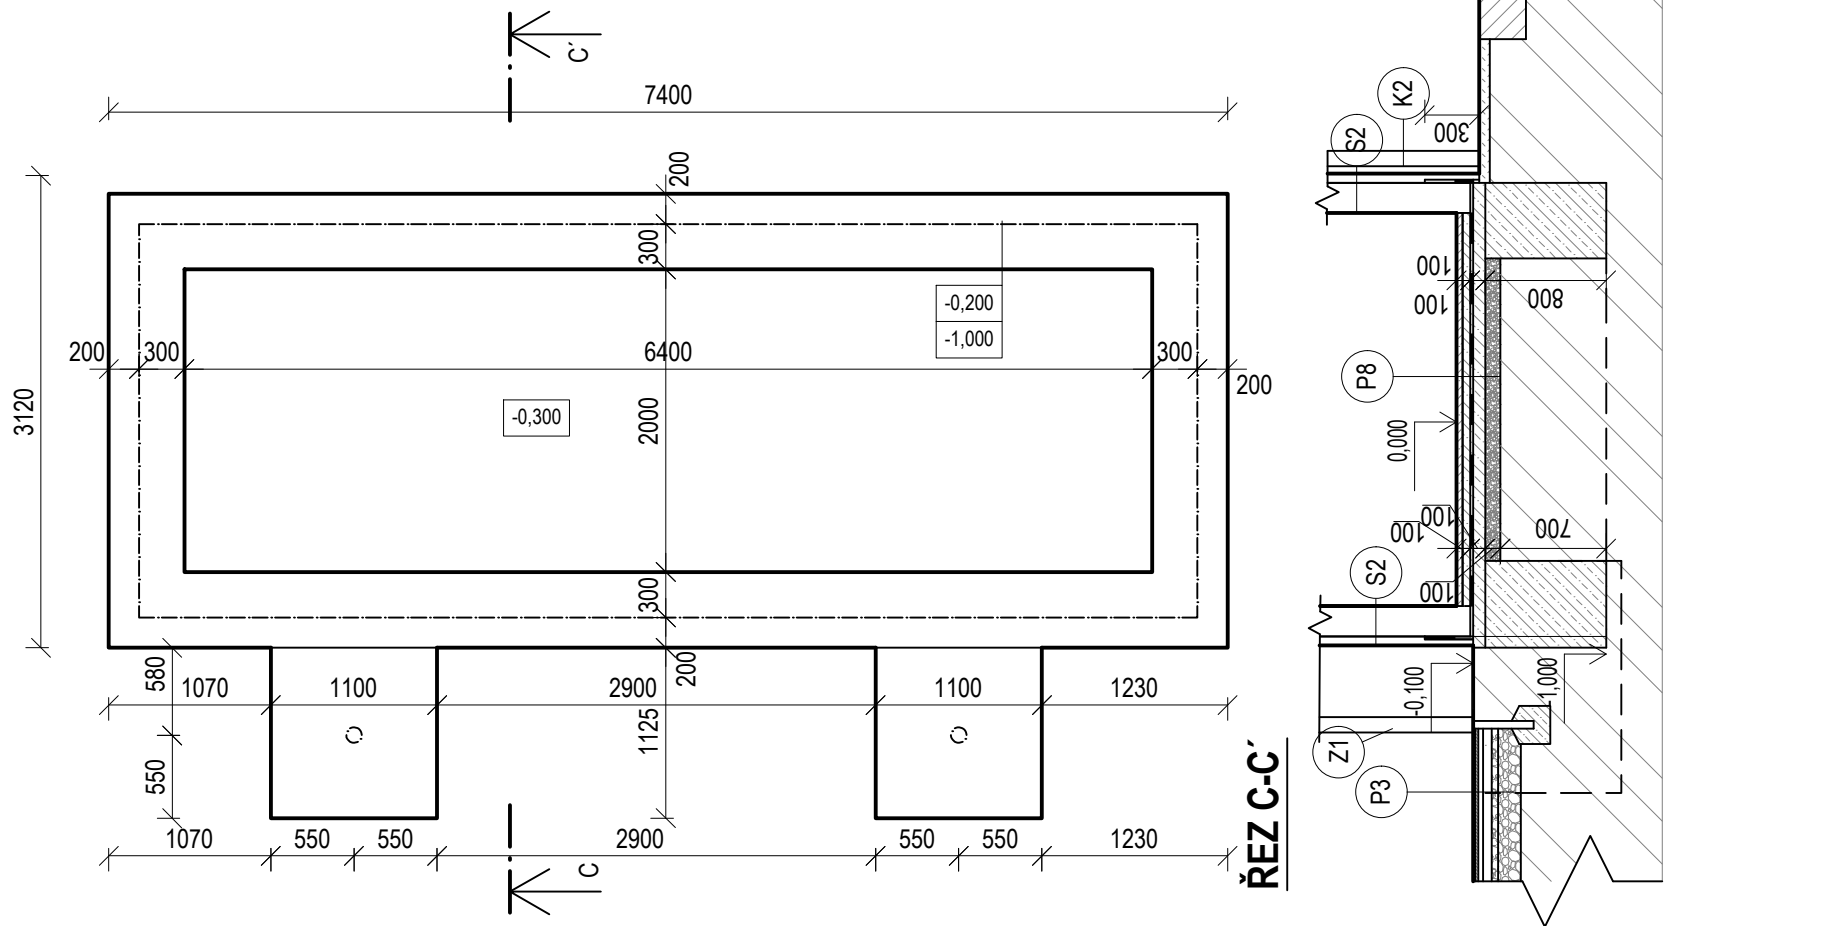

LEGENDA MATERIÁLŮ

- OBVODOVÉ NOSNÉ ZDIVO - CIHELNÝ BLOK BROUŠENÝ TL. 200 mm, ROZMĚR 497x200x249 mm, 10 MPa
- HYDROIZOLACE Z SBS MODIFIKOVANÝCH ASFALTOVÝCH PÁSŮ
- ŠTĚRKOPÍSEK
- PROSTÝ BETON
- NASYPANÁ ZEMINA
- STÁVAJÍCÍ ZEMINA
- STÁVAJÍCÍ SKLADBA ATLETICKÉ DRÁHY
- PLASTOVÉ ROHOŽE FLOORBEE RUNWAY
- ASFALTOVÝ KOBEREC OTEVŘENÝ AKO 16
- ŠTĚRKODRŤ FR. 0-32
- ŠTĚRKODRŤ FR. 0-63
- PŮVODNÍ TERÉN

LEGENDA ZNAČEK

- K2 DEŠŤOVÝ SVOD Ø100 mm
- Z1 OPLOCENÍ HŘIŠTĚ - SLOUPKY Ø100 mm
- 0,200 HORNÍ HRANA ZÁKLADU
- 1,000 SPODNÍ HRANA ZÁKLADU

GENERÁLNÍ POZNÁMKY

- nebyl proveden průzkum z hlediska vlhkosti, po odkrytí konstrukcí je nutno zhodnotit případná opatření
- správnost a vhodnost jednotlivých navržených skladeb a stavebních úprav je nutno posoudit po odkrytí stávajících konstrukcí během výstavby a zhodnotit
- při bourání je nutné dodržovat podmínky bezpečnosti práce a neohrožení veřejného a soukromého prostoru a zájmů mimo prostor staveniště ze všech hledisek, zejména bezpečnosti, hygieny a ekologie
- v případě, že se v průběhu stavby vyskytnou skutečnosti, které nemohly být projektantem předpokládány, bude projektant za včasu přizván, případné změny a úpravy musí být odsouhlaseny projektantem a investorem
- tato dokumentace nenahrazuje dílenskou dokumentaci, ta je v režii realizační firmy
- všechny použité materiály musí odpovídat českým normám, vyhláškám, technologickým, bezpečnostním, hygienickým a požárními předpisy a musí mít certifikát v ČR
- na stavbě musí být dodržovány všechny pracovní, technologické a technické postupy a doporučení výrobců jednotlivých stavebních systémů dle čsn a souvisejících předpisů
- veškeré stavební materiály a výrobky použité v tomto projektu specifikované obchodním názvem pouze určují kvalitativní a technický standard, je tedy možné je nahradit výrobky stejné kvality s obdobným technickým řešením, veškeré změny je nutno konzultovat a odsouhlasit se zodpovědným projektantem stavby spolu s investorem
- veškeré stavební a související práce dle této dokumentace musí probíhat v koordinaci se všemi souvisejícími projekty stavebních objektů a jednotlivými profesemi
- zpracovatel nepřebírá jakékoliv záruky za škody případně vzniklé použitím této dokumentace k jiným účelům, než pro jaké je určena.
- všechny rozměry je nutné prověřit na stavbě!

0,000 = 183,76 m.n.m.

generální projektant		Plancraft s.r.o. Bratislavská 206/21 602 00 Brno IČO: 10856587 email: info@plancraft.eu		autorizace	
<div><div><div></div><div></div><div></div></div><div>plancraft</div></div>				<div></div>	
zodp. projektant	Ing. arch. Martin Volejníková	č. autorizace	04983		
HIP	Ing. Daniel Ryšavy	vypracoval	Ing. Eliška Koláříková		
architekt	Ing. arch. Martina Volejníková	kontroloval	Ing. Daniel Ryšavý		
stavebník	Město Otrokovice				
místo stavby	Mánesova 908, Otrokovice, p.č.439/29, 439/121 , k.ú. Otrokovice [716731]				
název stavby		ZŠ MÁNESOVA OTROKOVICE REVITALIZACE VÍCEÚČELOVÉHO HŘIŠTĚ		formát	2xA4
				datum	4/24
				stupeň	DPS
				zakázkové číslo	MAN
				měřítko	1:50
název dokumentu		SO.03 - ZÁKLADY		číslo výkresu D.1.1.02	č.paré