



ŘEZ:

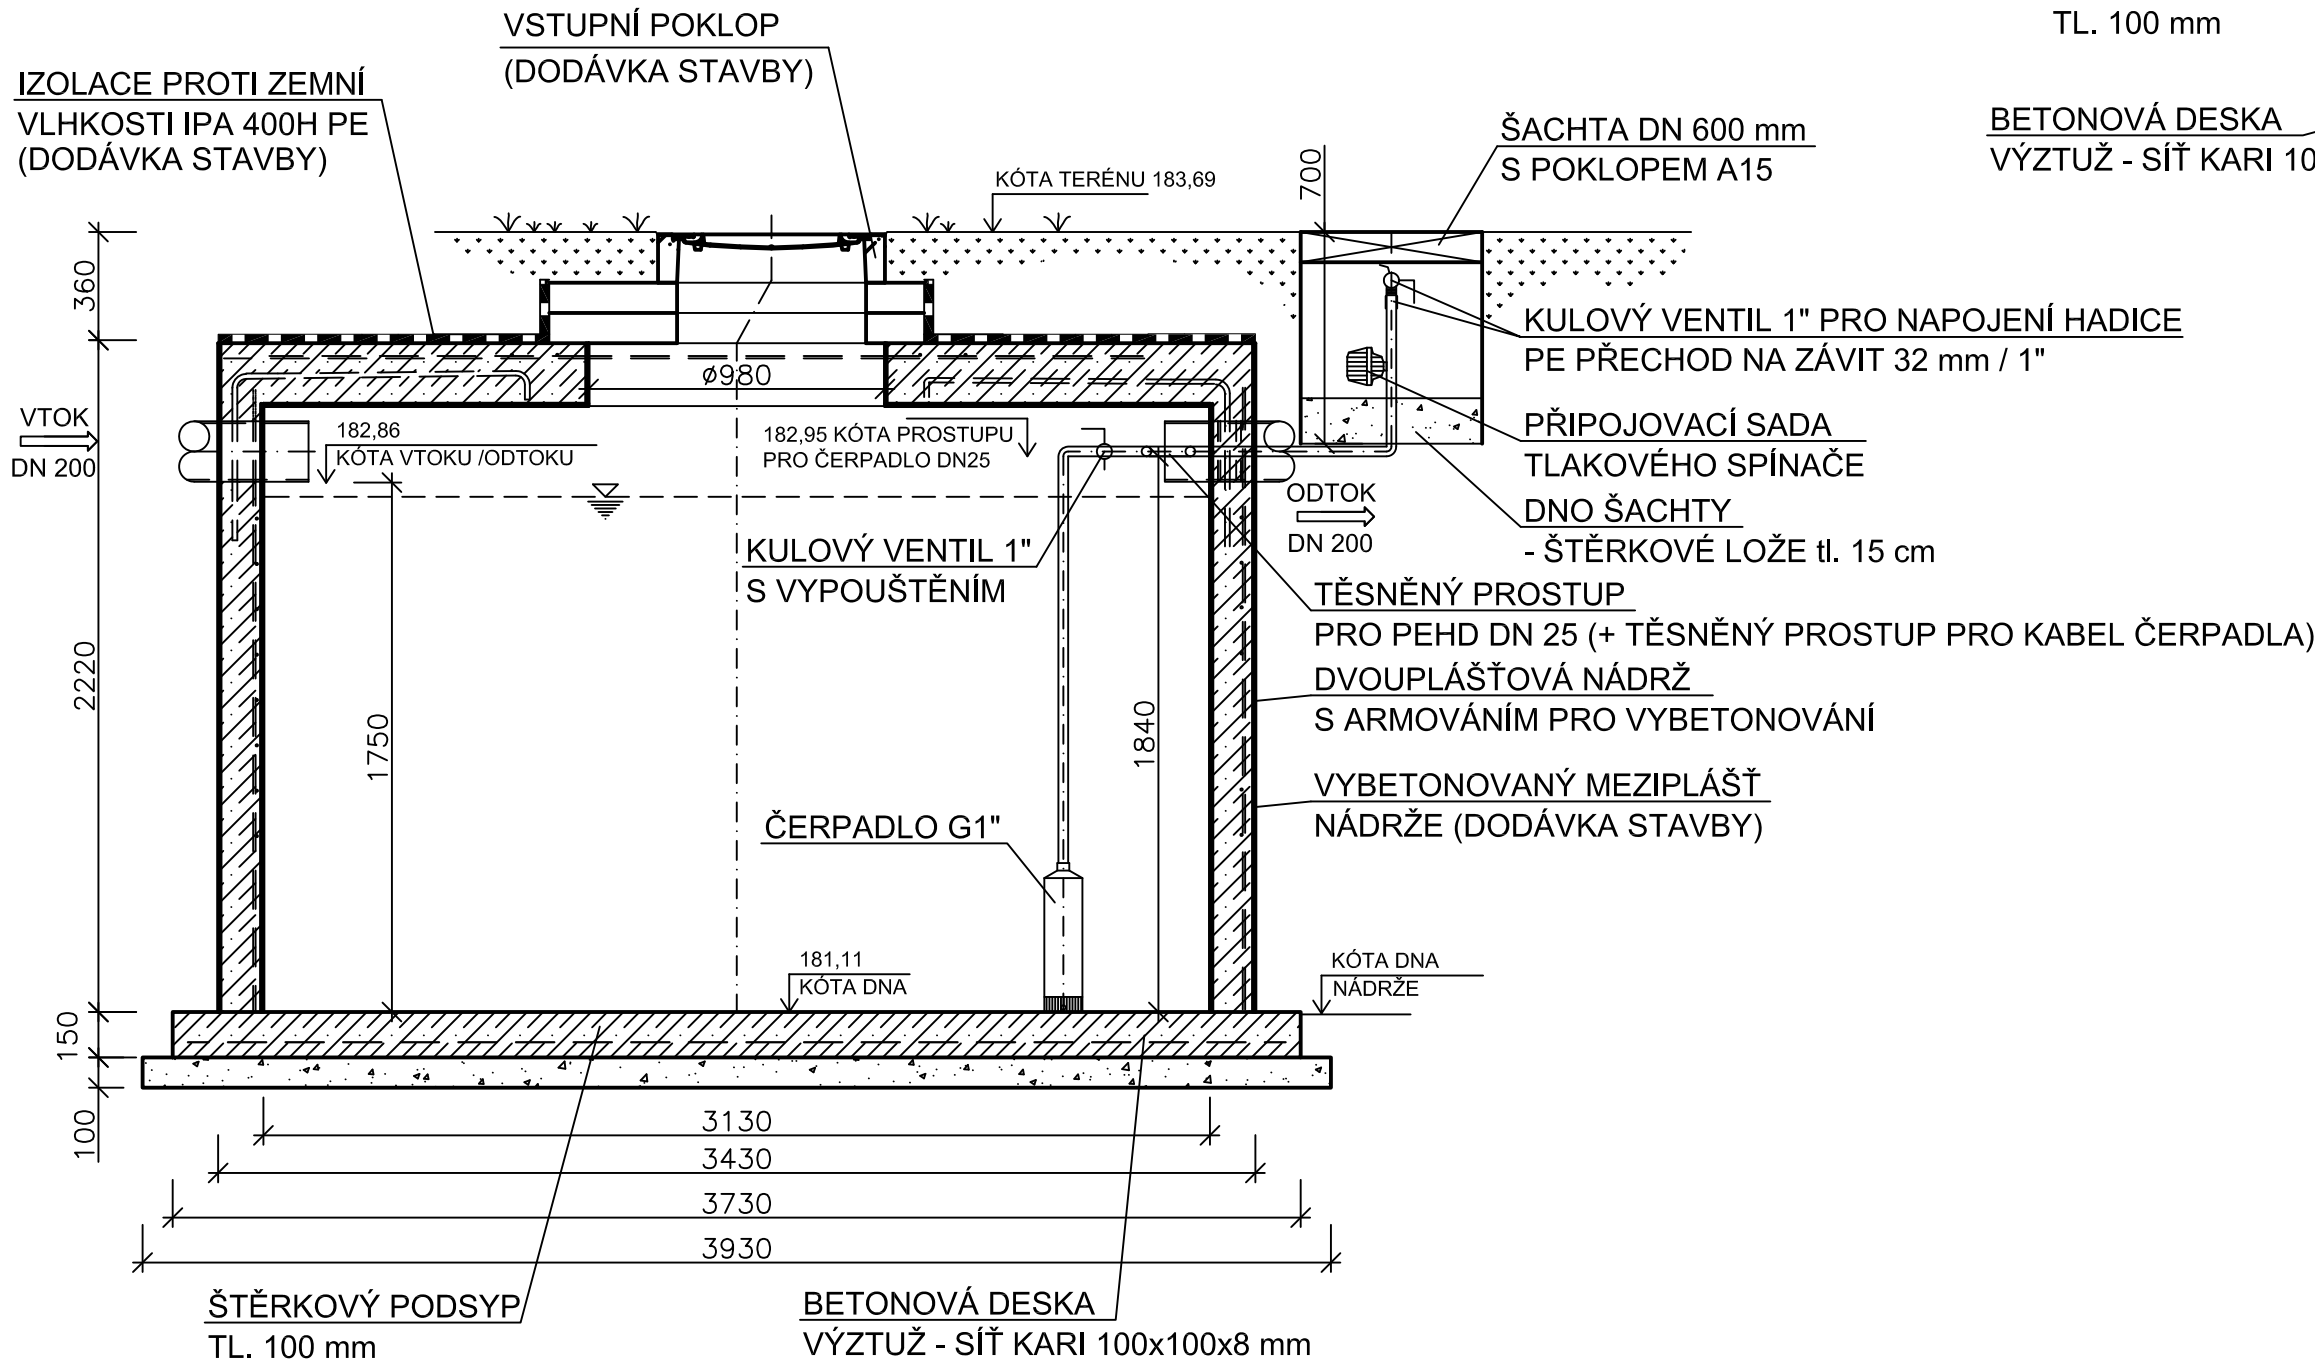

PŮDORYS:

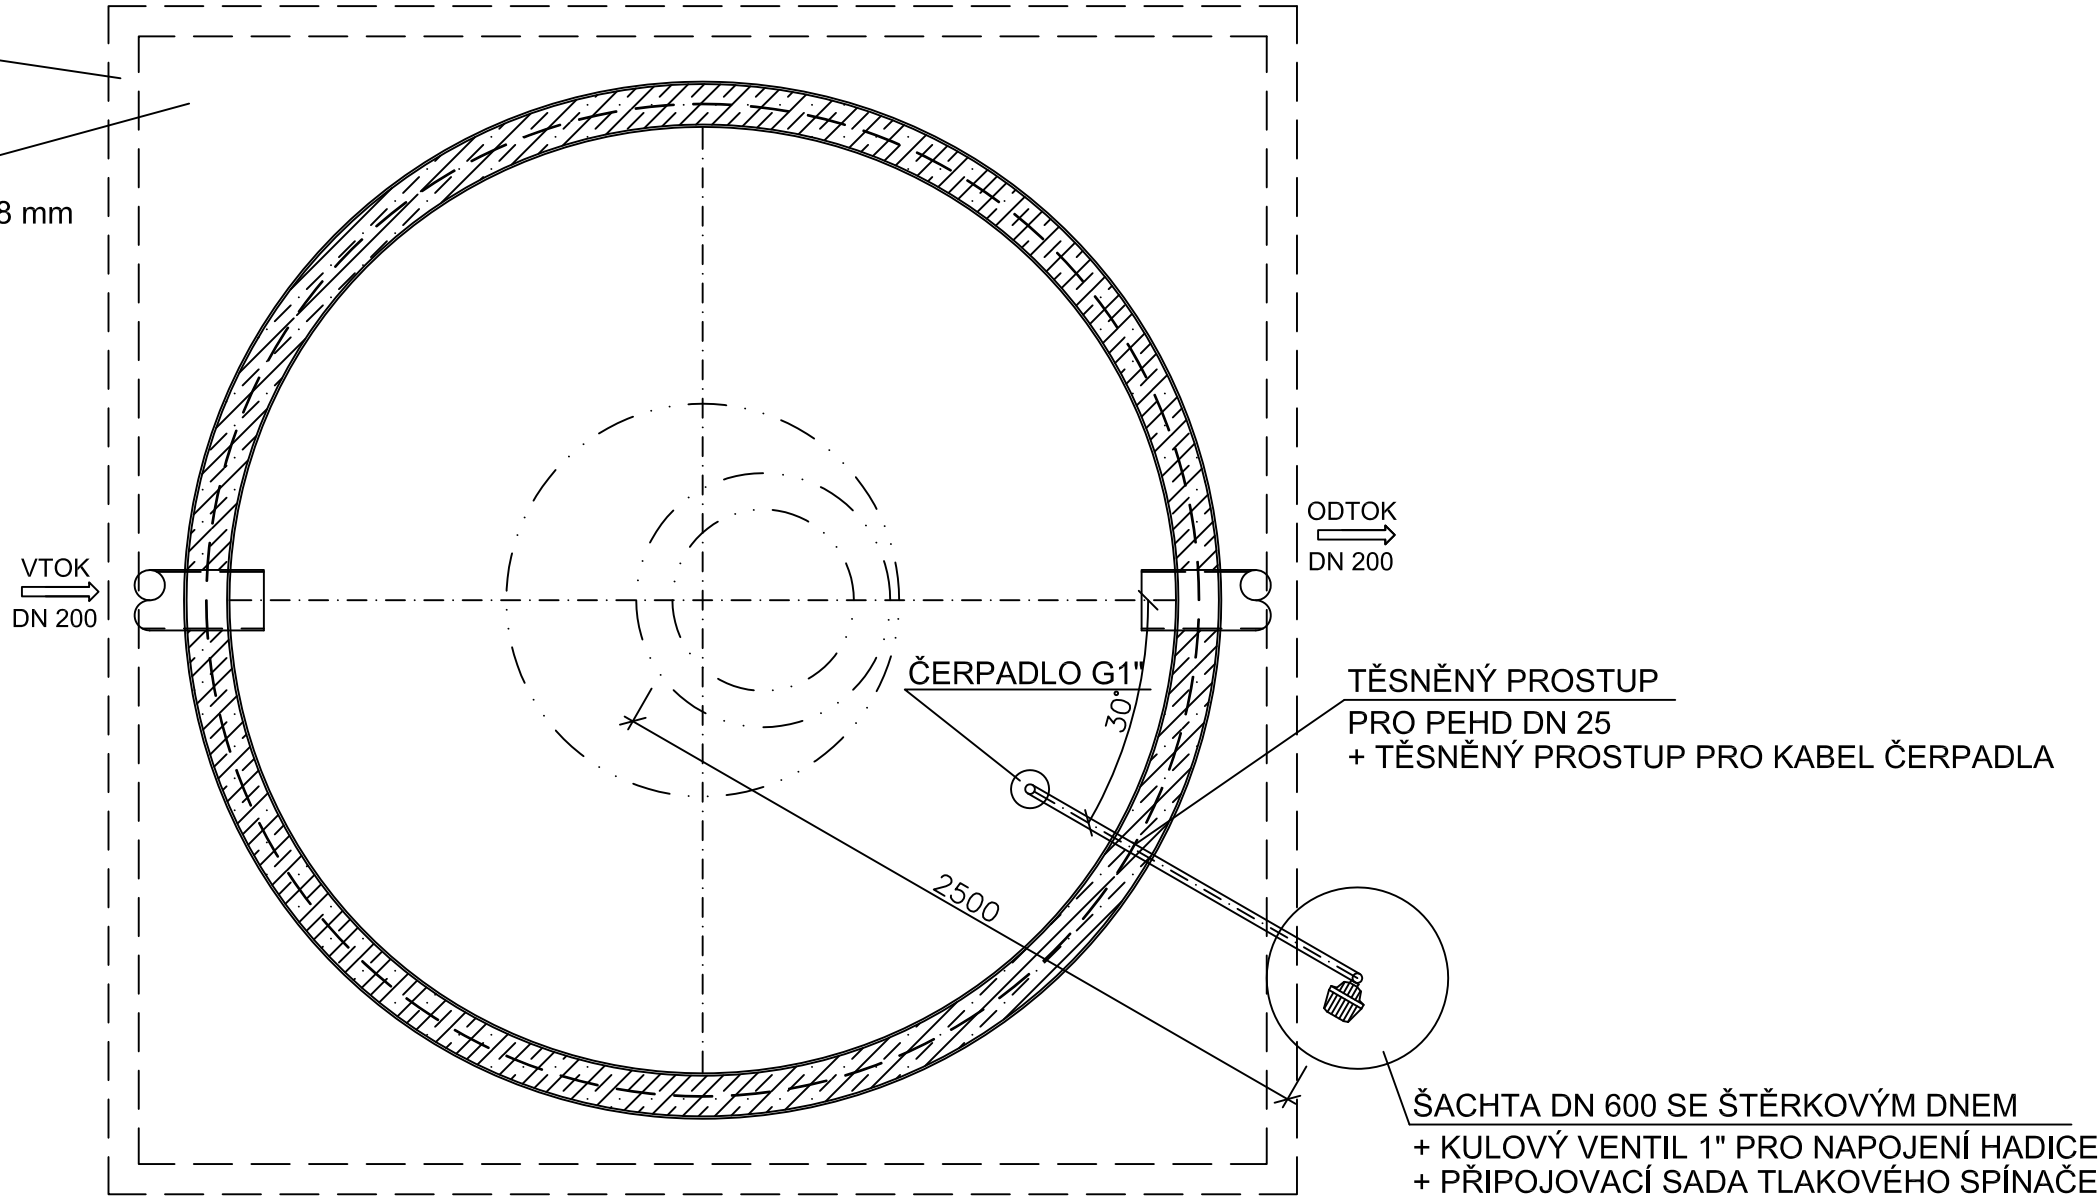

0,000 = 183,76 m.n.m.

generální projektant <div></div> <p>Plancraft s.r.o. Bratislavská 206/21 602 00 Brno IČO: 10856587 email: info@plancraft.eu</p>		autorizace <div></div>	
zodp. projektant	Ing. Zdeněk Pilař	č. autorizace	0601947
HIP	Ing. Daniel Ryšavy	vypracoval	TYPOVÝ VÝKRES
architekt	Ing. arch. Martina Volejníková	kontroloval	Ing. Daniel Ryšavy
stavebník	Město Otrokovice		
místo stavby	Mánesova 908, Otrokovice, p.č.439/29, 439/121 , k.ú. Otrokovice [716731]		
název stavby		formát	3xA4
ZŠ MÁNESOVA OTROKOVICE REVITALIZACE VÍCEÚČELOVÉHO HŘIŠTĚ		datum	4/24
		stupeň	DPS
		zakázkové číslo	MAN
		měřítko	1:25
název dokumentu		číslo výkresu	č.paré
RETENČNÍ NÁDRŽ		D.1.4.1.5	