


VYBAVENÍ DĚTSKÉHO HŘIŠTĚ

- HRACÍ A LEZECÍ SESTAVA PRO DĚTI VĚKOVÉ KATEGORIE 3-12 let
materiál : kov+plast

- SKLUZAVKA SLON - EPDM

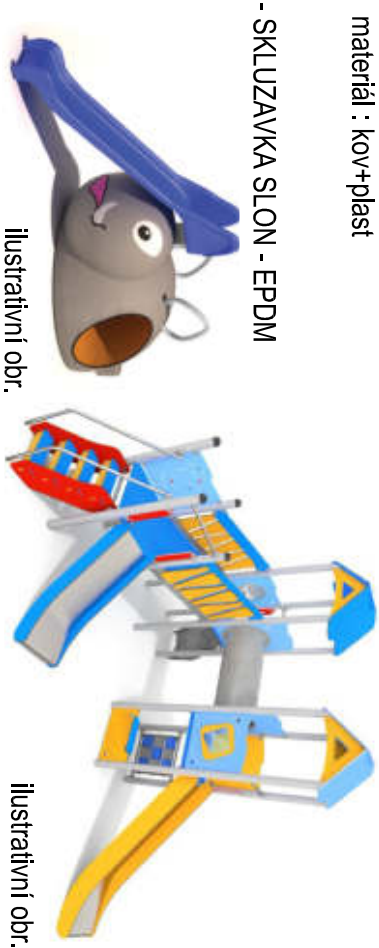


material : plast+ EPDM

- DVOUHOUPAČKA

1X baby sedátko + 1x sedátko obyc.
materiál : kov+plast


- BOULE NA PRUŽINÁCH - EPDM
materiál : plast+ EPDM

- BETONOVÉ PÍSKOVIŠTĚ
materiál : betonová palisáda tl.160mm

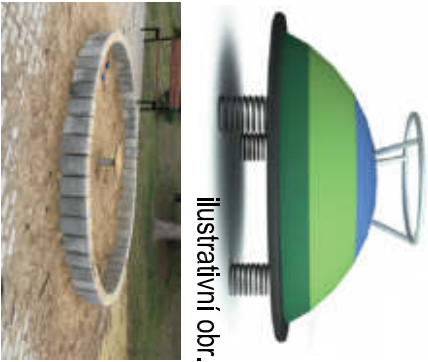

- LEGENDA PLOCH :
- pryžová dopadová plocha dle HIC
 - tartanový povrch sportovního hřiště
 - zpevněný okraj hřiště bet. dlažba tl.60 mm
 - úprava okolních ploch zatravněním
 - nové oplocení sportovního hřiště do výšky 3,75 m
- Legenda značek:
- stávající listnaté stromy a jejich ochrana
 - stávající jehličnaté stromy a ochrana
 - stávající keře
 - kácení 1 ks stromu
- Legenda liniových čar:
- katastr nemovitostí
 - Legenda stávajících inž.sítí :

SO 01 DĚTSKÉ HŘIŠTĚ

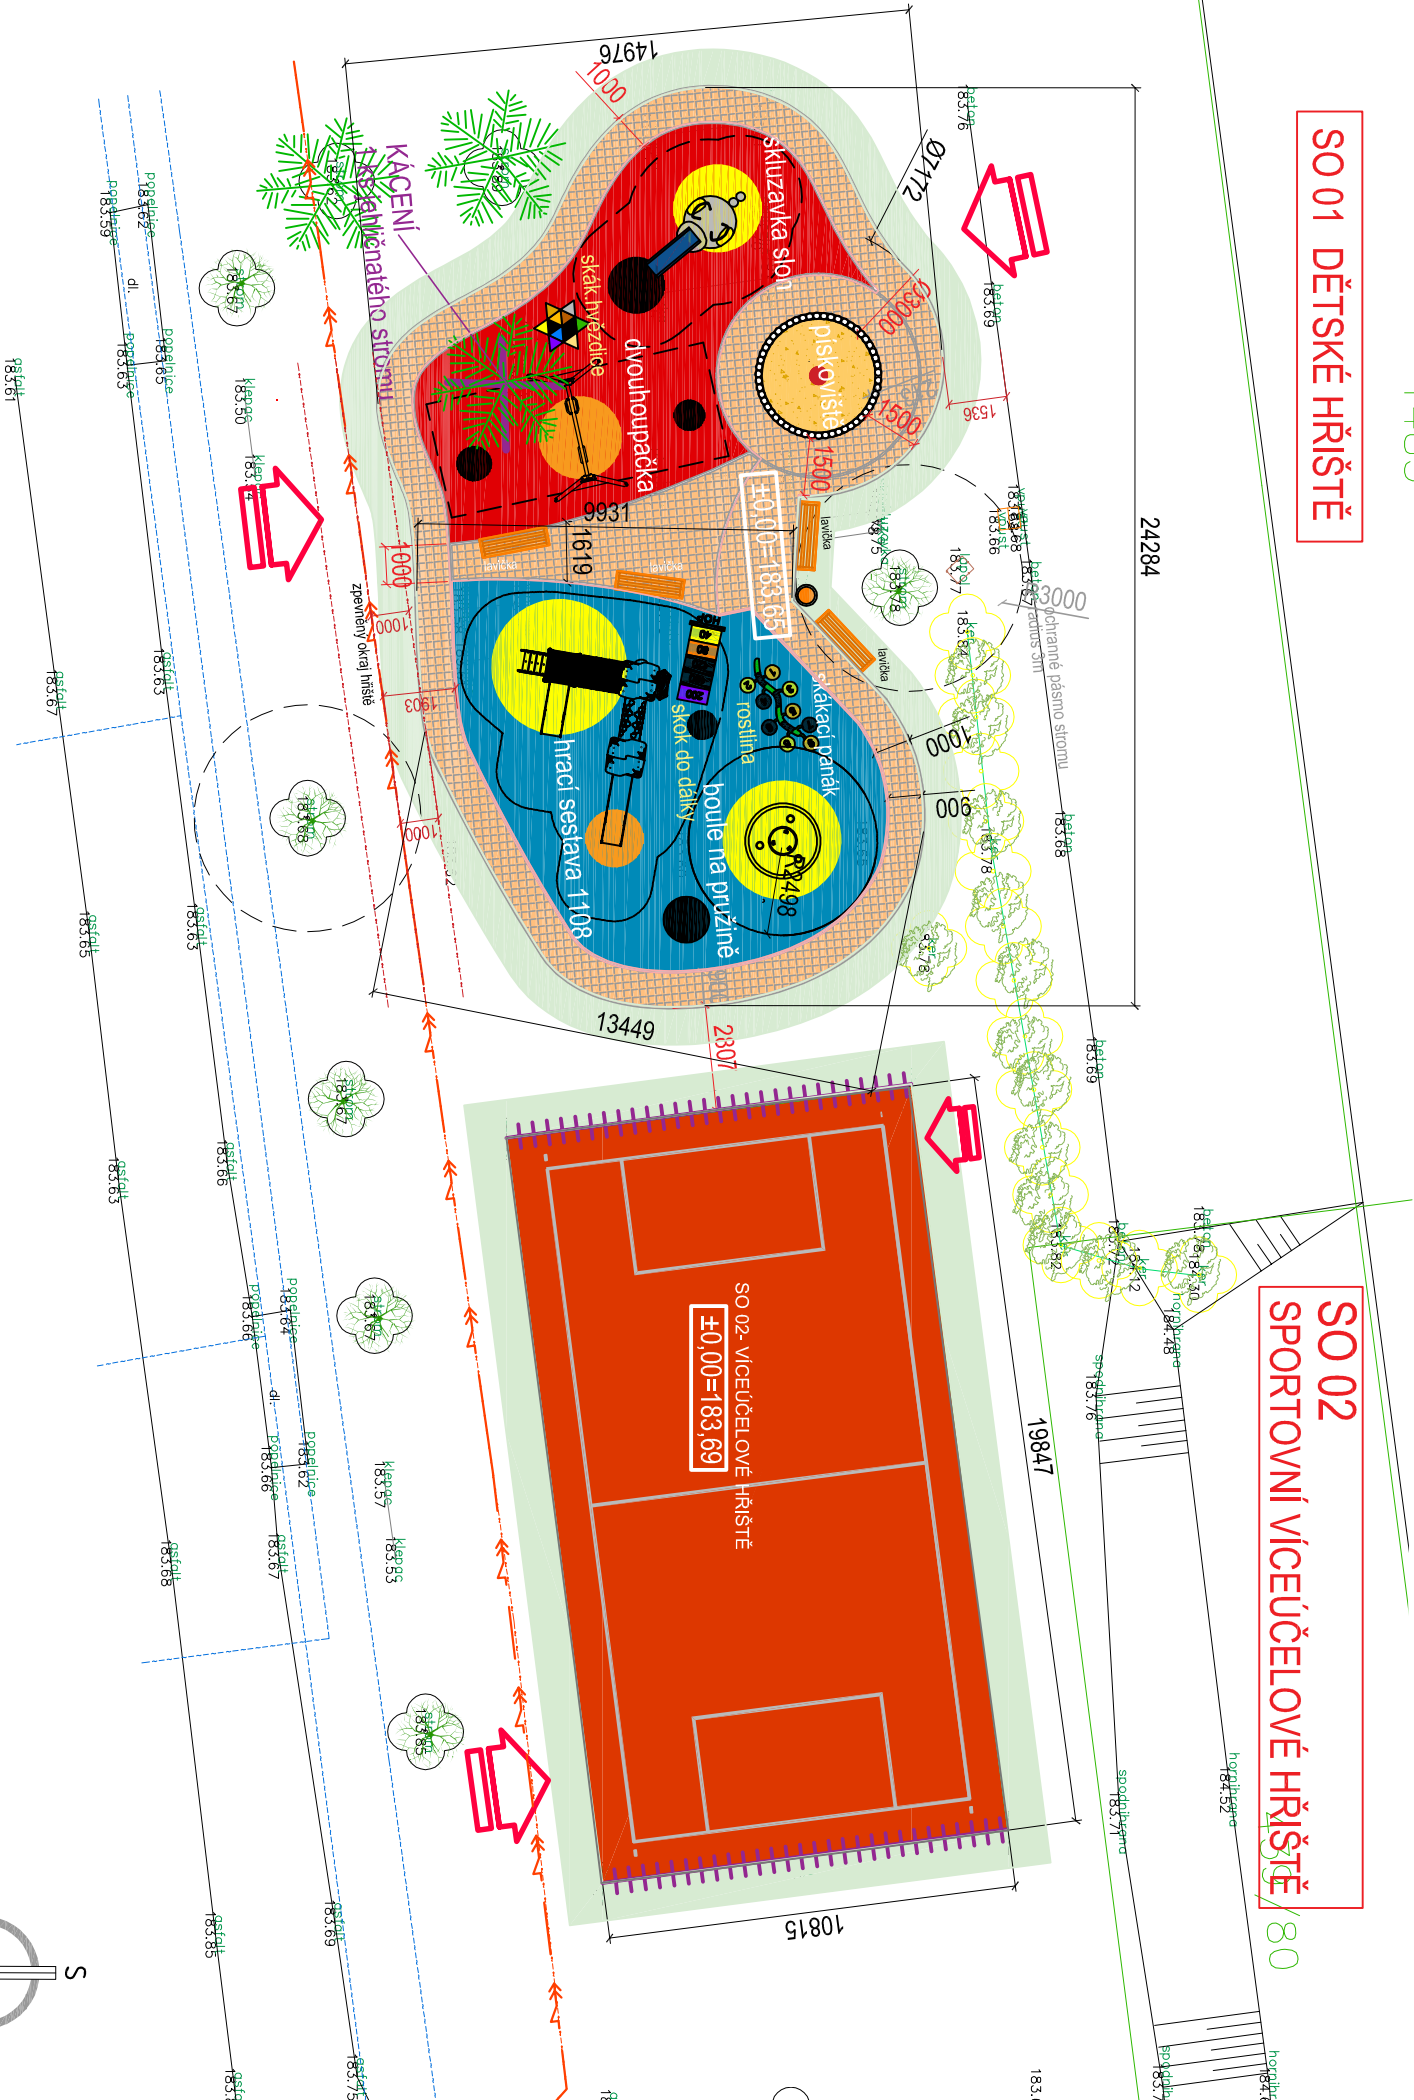


SO 02 SPORTOVNÍ VÍCEÚČELOVÉ HŘIŠTĚ

SO 01 DĚTSKÉ HŘIŠTĚ

POPIS: NOVÉ DĚTSKÉ HŘIŠTĚ S VYBAVENÍM, DOPADOVOU PLOCHOU EPDM A ZPEVNĚNÝMI PLOCHAMI

SO 02 VÍCEÚČELOVÉ HŘIŠTĚ- SPORTOVNÍ

POZNÁMKA:
ZAKRESLENÉ SÍTĚ MAJÍ POUZE INFORMATIVNÍ CHARAKTER.
PŘED ZAHÁJENÍM STAVBY JE INVESTOR POVINEN ZAJISTIT VYTÝČENÍ STAV. INŽ. SÍTÍ.
A VLASTNÍKU INŽENÝRSKÝCH SÍTÍ, NEBO JEJICH SPRÁVCŮ - VIZ. DOKLADOVÁ ČÁST.
VYTÝČENÍ NOVÉHO TVARU DĚTSKÉHO HŘIŠTĚ GEODETICKÝM ZPŮSOBEM.

Zodp. proj.: Ing. Václav Korvas autorizovaný inženýr ČKAIT, obor IP00 Pozemní stavby č. autorizace 1300703		Autorizace:		SO 01- ±0,00=183,65 Bpv (výškový systém Baltický - po vyrovnání) SO 02- ±0,00=183,69 Bpv (výškový systém Baltický - po vyrovnání) Souřadnicový systém S-JTSK.	
Projektant: Eva Palová projekční a inženýrská činnost v oboru sportovní stavby IČO: 74396722	<div> projekční a inženýrská činnost IČO: 743 96 722 tel.: 608812190 Svátkovce 1012, 763 02 Zlín-Malešovice průvozovna: Mošnit 5552, 760 01 Zlín</div>				
Kreslil: Marek Pala, projekční a rozp. práce, IČO: 01256033					
Investor: Město Otrokovice nám. 3 května 1340, 765 02 OTROKOVICE IČO: 002 84 301 DIČ: CZ00284301					
Název stavby: DĚTSKÉ HŘIŠTĚ					
VNITROBLOK UL. ERBENOVA OTROKOVICE					
Část: C. SITUAČNÍ VÝKRESY	Objekt: SO 101- DĚTSKÉ HŘIŠTĚ				
	SO 102- VÍCEÚČELOVÉ HŘIŠTĚ				
Obsah:					
KOORDINAČNÍ SITUACE	Měřítko:		1:200		
	Č. výkresu :		C.3		
	Stupeň:		DÚR		
	Datum:		03/2020		
	Formát:		2 x A4		
Číslo zak:		2-04-2020			
		Místo: město Otrokovice vnitroblok ul. Erbenova parc.č.: 439/24 , k.ú. Otrokovice [716731]			