
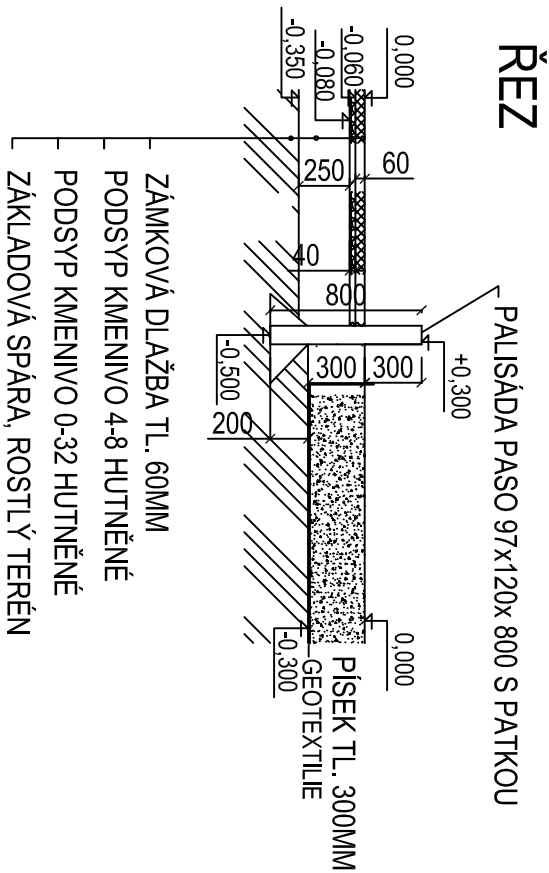


PÍSKOVIŠTĚ

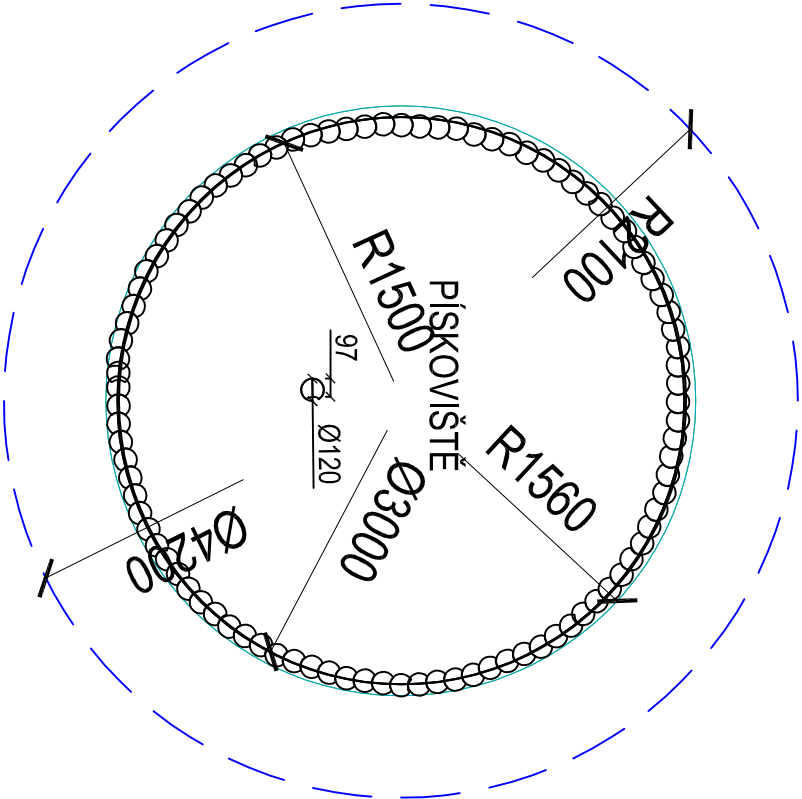

Měřítko: 1:40

Název stavby:		DĚTSKÉ HŘIŠTĚ	
VNITROBLOK UL. ERBENOVA		OTROKOVICE	
Část:	Objekt:		
D	DOKUMENTACE STAVBY	SO 01- DĚTSKÉ HŘIŠTĚ	
Obsah:		ZÁKLADY PRVKŮ - PÍSKOVIŠTĚ	