



SO 02 ŘEZ VRSTVAMI -DETAIL UKONČENÍ

SPORTOVNÍ POVRCH HŘIŠTĚ + VYROVNÁVACÍ VRSTVA /NOVÉ PODKLAD.VRSTVY/

STÁVAJÍCÍ TERÉN VÍCEÚČELOVÉHO HRŠTĚ  
DĚTSKÉ HRŠTĚ MONOLITICKÁ PRYZ. PLOCHA V PROVEDENÍ  
BAREVNÝ EPDM

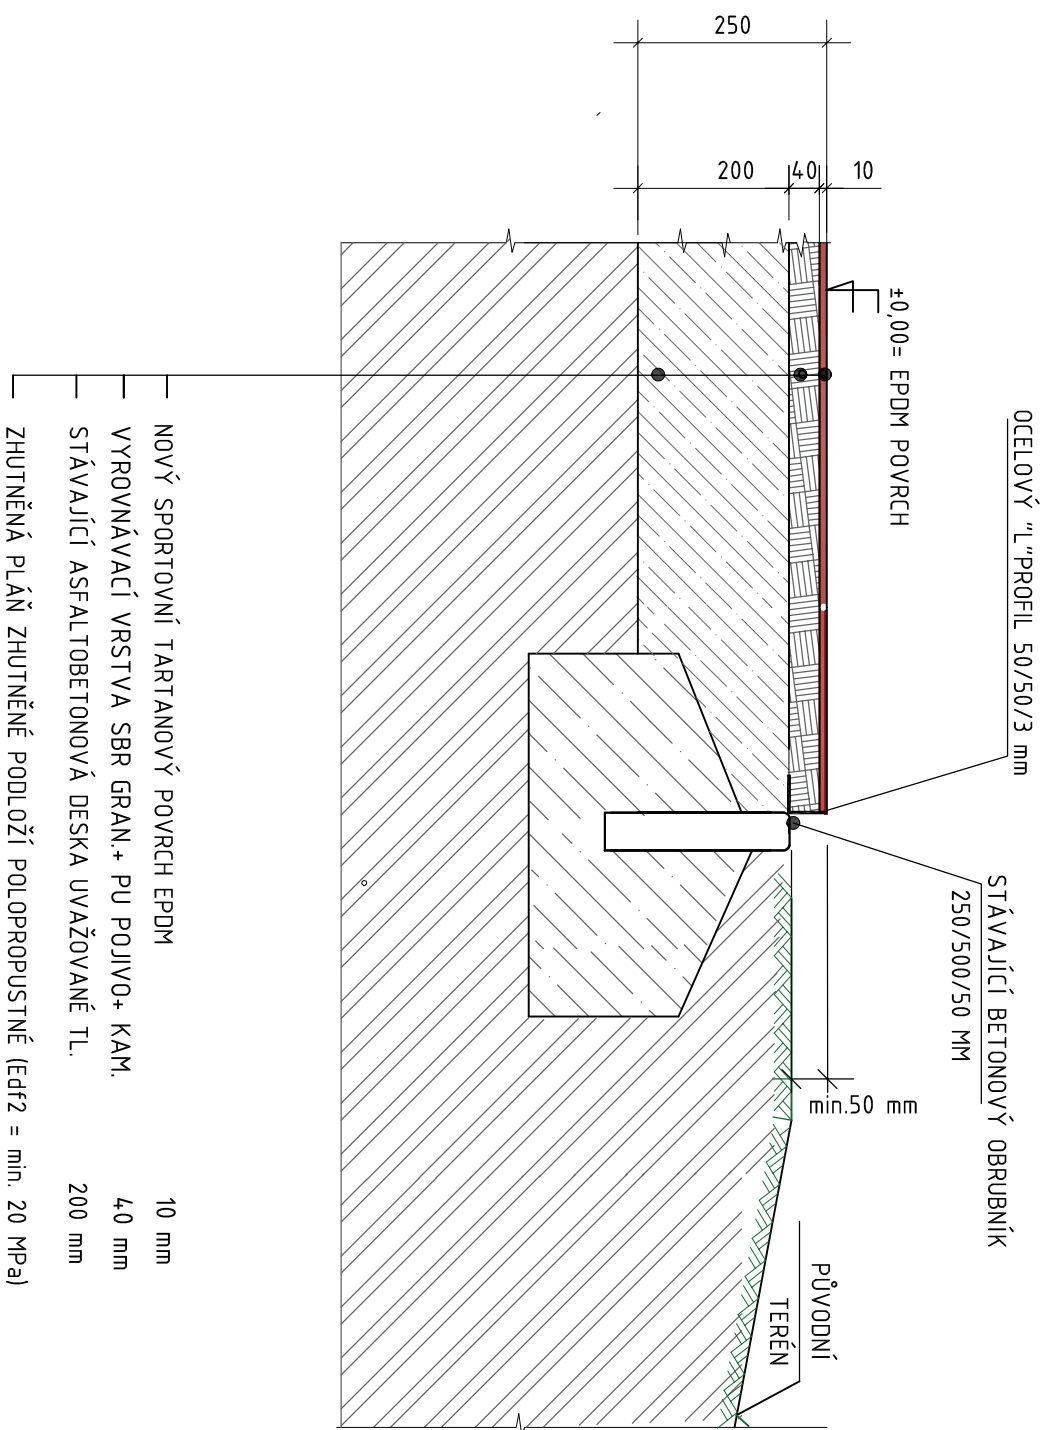

SO 01-±0,00=183,65 Bpv (výškový systém Baltský - po vyrovnání) SO 02-±0,00=183,69 Bpv (výškový systém Baltský - po vyrovnání)		Souřadnicový systém S-JTSK.		
Zodp. proj.: Ing. Václav Korvas autORIZOVANÝ INŽENÝR ČKA.IT, obor IP00 Pozemní stavby č. autorizace 1300703		Autorizace:		
Projektant: Eva Palová projekční a inženýrská činnost v oboru sportovní stavby IČO: 74396722		 projekční a inženýrská činnost IČO: 743 96 722 tel.: 608612190 Svářovec 1012, 763 02 Zlín-Malenovice průvazovna: ploštní 5552, 760 01 Zlín		
Kreslí: Marek Palá, projekční a rozp. práce, IČO: 01256033				
Investor: Město Otrokovice nám. 3 května 1340, 765 02 OTROKOVICE IČO: 002 84 301 DIČ: CZ00284301				
Název stavby:		Místo: město Otrokovice vnitroblok ul. Erbenova parc.č.: 439/24 , k.ú. Otrokovice [716731]		
VNITROBLOK UL. ERBENOVA OTROKOVICE		Stupeň: DÚR		Paré:
		Datum: 03/2020		
		Formát: 2 x A4		
		Číslo zak.: 2-04-2020		
Část: D DOKUMENTACE STAVBY SO 02- VÍCEÚČELOVÉ HŘIŠTĚ		Objekt: SO 02- VÍCEÚČELOVÉ HŘIŠTĚ		
Obsah: ŘEZ -KONSTR.SKLA DBA VÍCEÚČEL. HŘIŠTĚ		Měřítko: 1:10 D.2.2.		