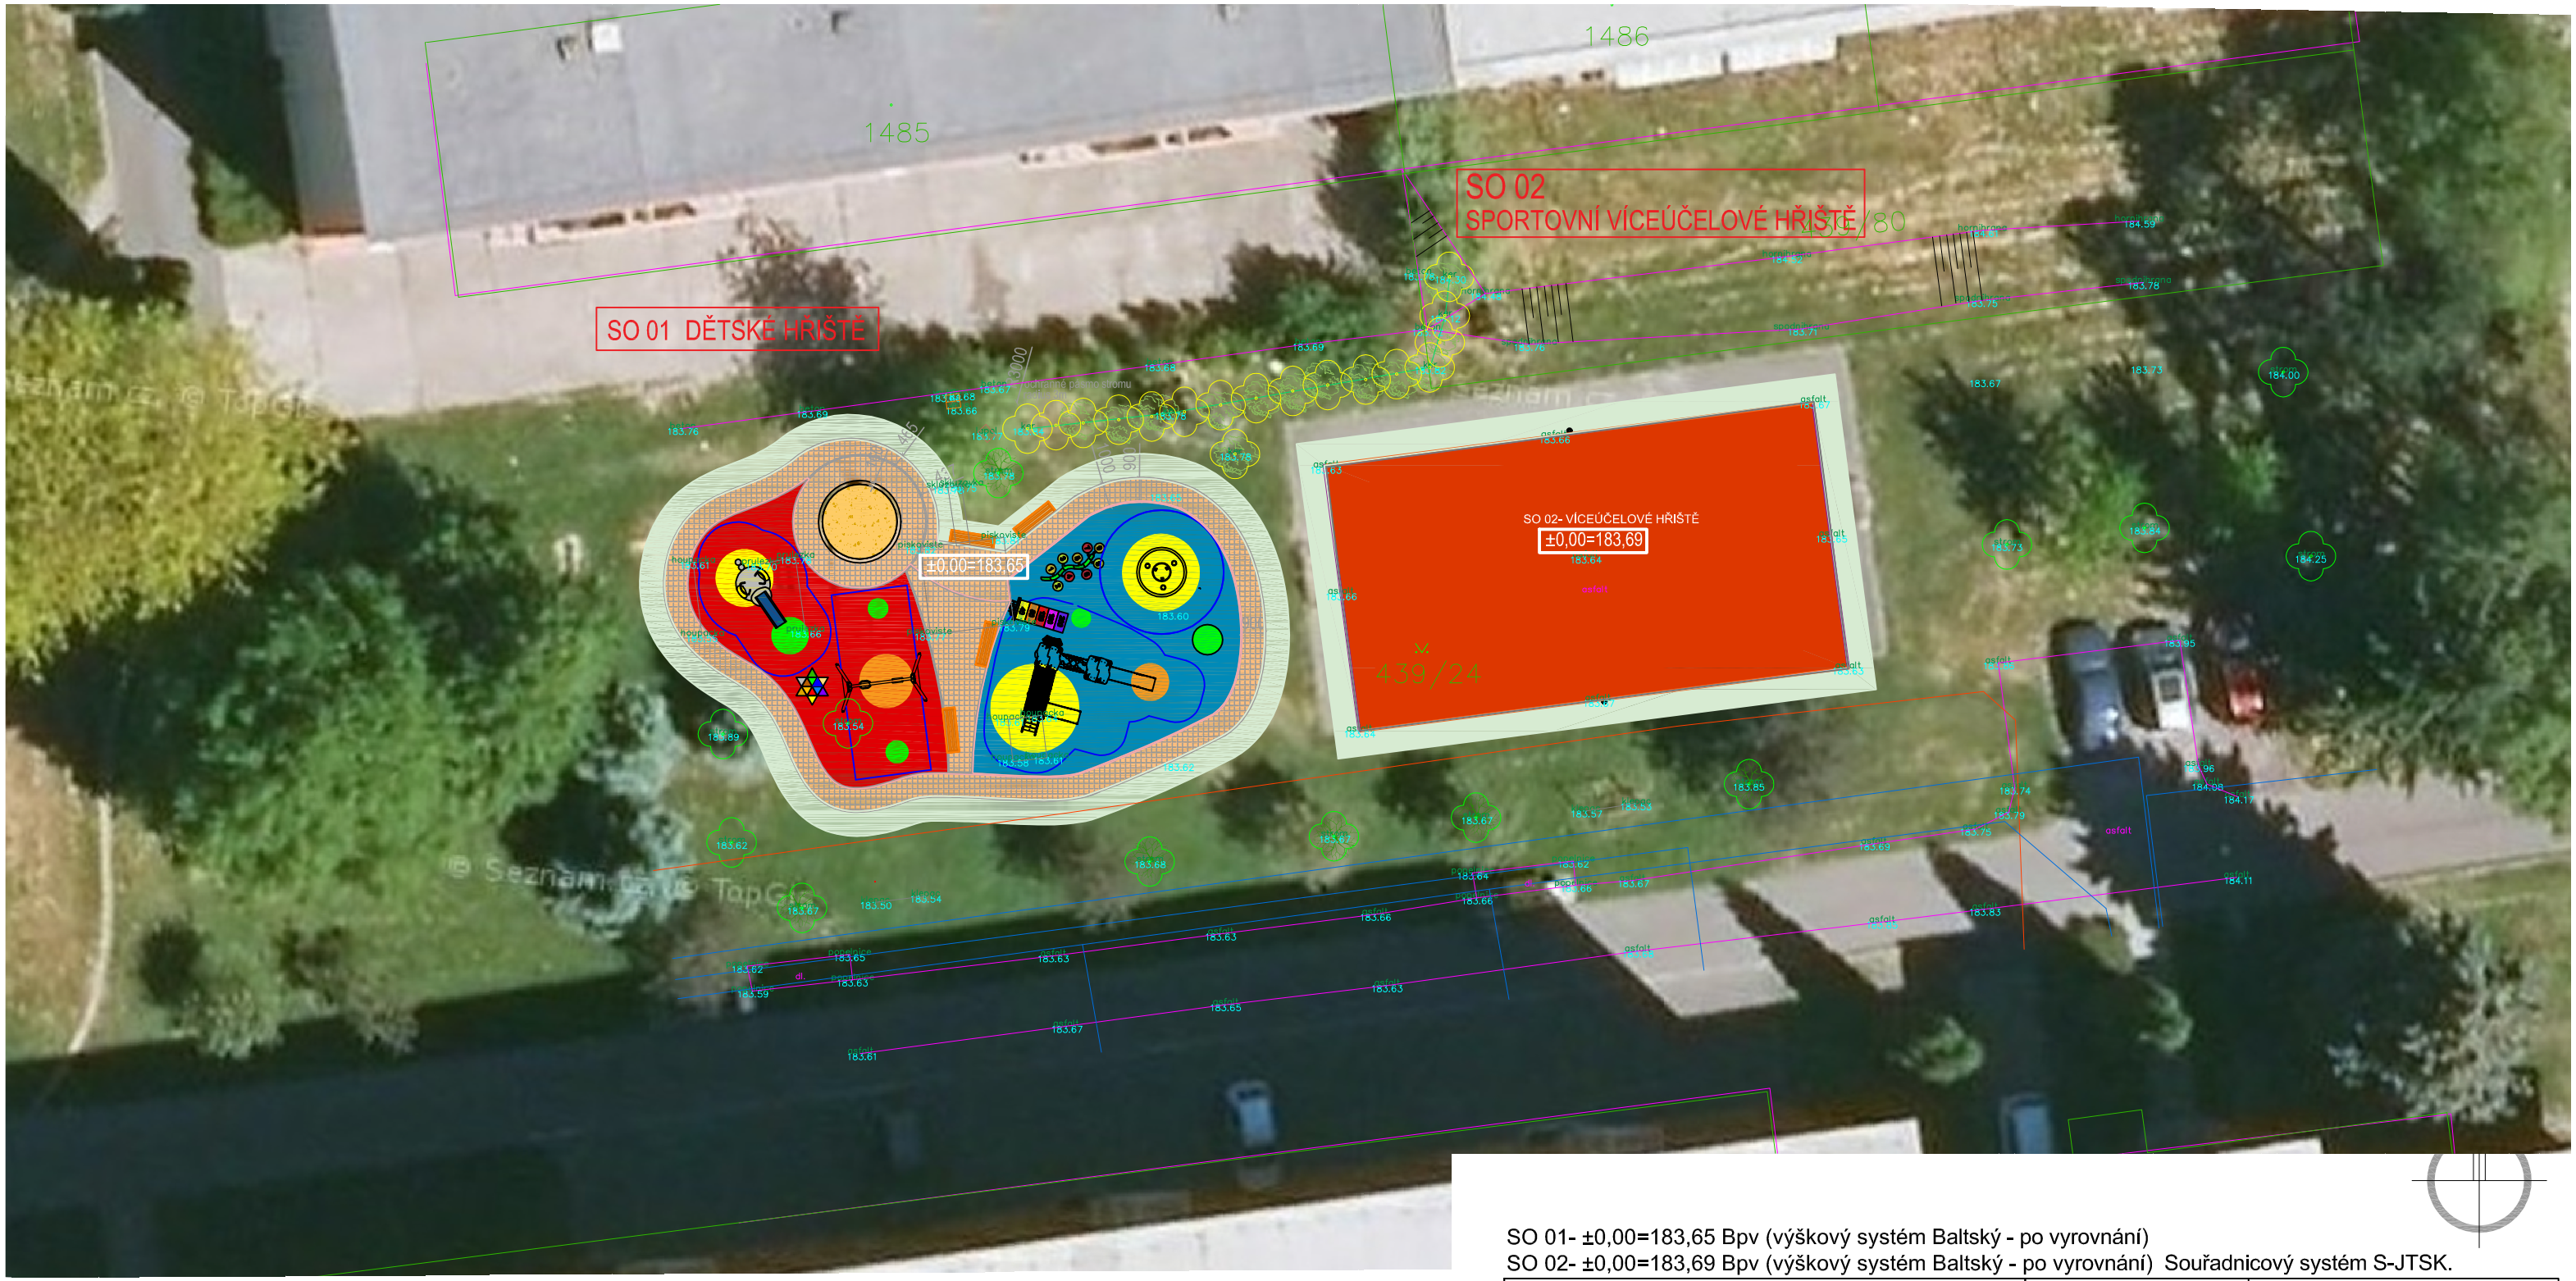

LEGENDA PLOCH :

- pryžová dopadová plocha dle HIC
- tartanový povrch sportovního hřiště
- zpevněný okraj hřiště bet. dlažba tl.60 mm
- úprava okolních ploch zatravněním
- nové oplocení sportovního hřiště do výšky 4 m
- nové oplocení sportovního hřiště do výšky 3 m

Legenda značek:

- stávající listnaté stromy a jejich ochrana
- stávající jehličnaté stromy a ochrana
- stávající keře
- kácení 1 ks stromu

Legenda liniových čar:

- katastr nemovitostí

Legenda stávajících inž.sítí :

- el.vedení
- sdělovací vedení

SO 01 DĚTSKÉ HŘIŠTĚ

POPIS: NOVÉ DĚTSKÉ HŘIŠTĚ S VYBAVENÍM, DOPADOVOU PLOCHOU EPDM A ZPEVNĚNÝMI PLOCHAMI

SO 02 VÍCEÚČELOVÉ HŘIŠTĚ- SPORTOVNÍ

POPIS:

STAVEBNÍ ÚPRAVY STÁVAJÍCÍHO HŘIŠTĚ :
- VYROVNÁNÍ STÁVAJÍCÍ ASFALTOVÉ PLOCHY
- NOVÝ TARTANOVÝ SPORTOVNÍ POVRCH
- NOVÉ OPLOCENÍ HŘIŠTĚ DO VÝŠKY 4 a 3 m

SO 01- ±0,00=183,65 Bpv (výškový systém Baltský - po vyrovnání)
SO 02- ±0,00=183,69 Bpv (výškový systém Baltský - po vyrovnání) Souřadnicový systém S-JTSK.

Zodp. proj.:	Ing. Václav Korvas autorizovaný inženýr ČKAIT, obor IP00 Pozemní stavby č. autorizace 1300703	Autorizace:
Projektant:	Eva Palová projekční a inženýrská činnost v oboru sportovní stavby IČO: 74396722	
Kreslil:	Marek Pala, projekční a rozp. práce, IČO: 01256033	
Investor:	Město Otrokovice nám. 3 května 1340, 765 02 OTROKOVICE IČO: 002 84 301 DIČ: CZ00284301	

Eva Palová
projekční a inženýrská činnost
IČO: 743 96 722 tel.: 608812190
Svárovec 1012, 763 02 Zlín-Malenovice
provozovna: Mostní 5552, 760 01 Zlín

Místo: město Otrokovice
vnitroblok ul. Erbenova
parc.č.: 439/24 , k.ú. Otrokovice [716731]

Název stavby:

DĚTSKÉ HŘIŠTĚ
VNITROBLOK UL. ERBENOVA OTROKOVICE

Stupeň:	DÚR	Paré:	
Datum:	03/2020		
Formát:	2 x A4		
Číslo zak.:	2-04-2020		

Část: D. DOKUMENTACE OBJEKTU

Objekty: SO 101- DĚTSKÉ HŘIŠTĚ
SO 102- VÍCEÚČELOVÉ HŘIŠTĚ

Obsah:

ZÁKRES DO STÁV.SITUACE VNITROBLOKU

Měřítko: 1:250

č. výkresu : D.3.1