PŮDORYS HŘIŠTĚ

SCHEMATICKÝ POHLED NA DÍLCOVÉ OPLOCENÍ

/ výrobní rozměry plotového dílce - výška: 1030, 1230, 1430, 1630, 1830, 2030 mm

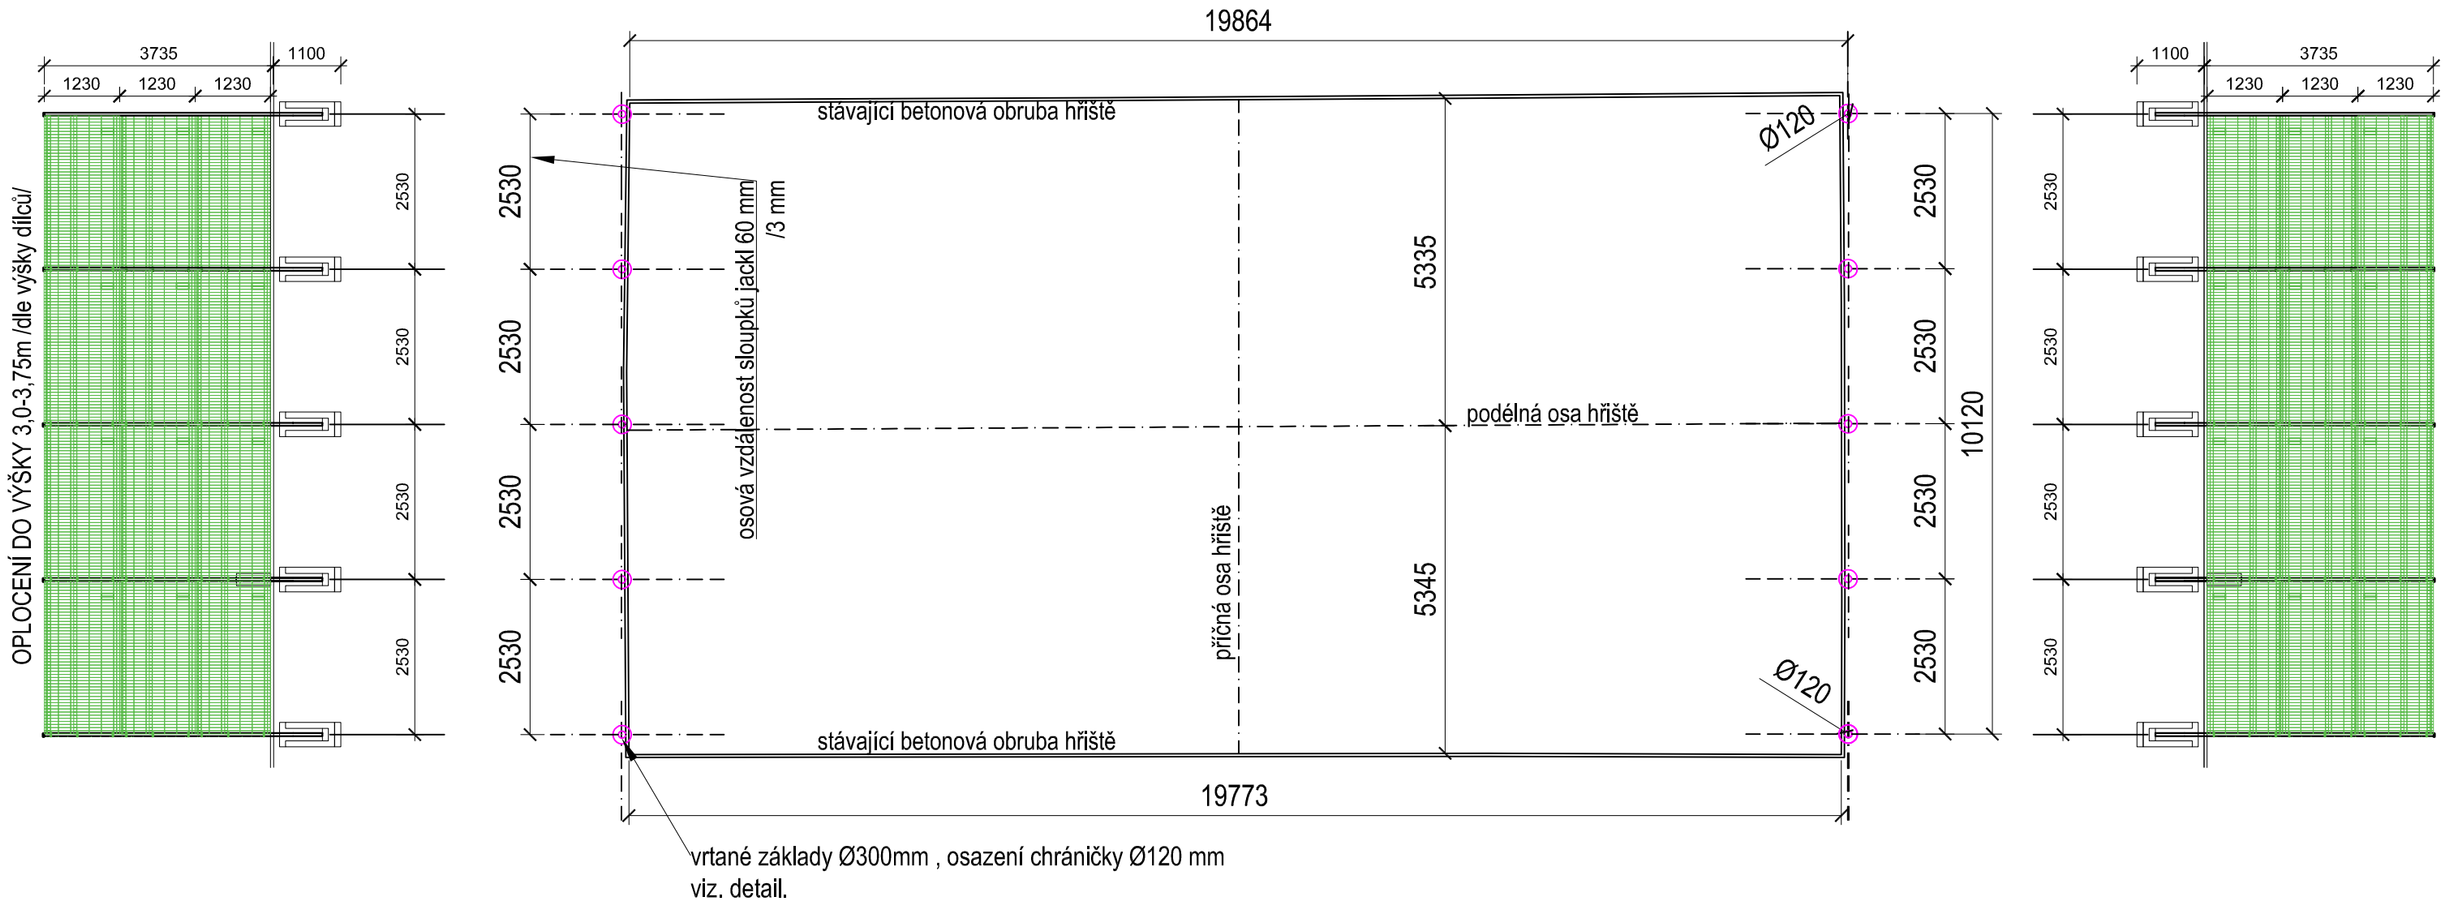

DETAIL SLOUPKU OPLOCENÍ

FOTO Z REALIZACE

ilustrativní foto - uchycení dílců ke sloupku

DETAIL - PLOTOVÝ DÍLEC 2D

obecný typový příklad

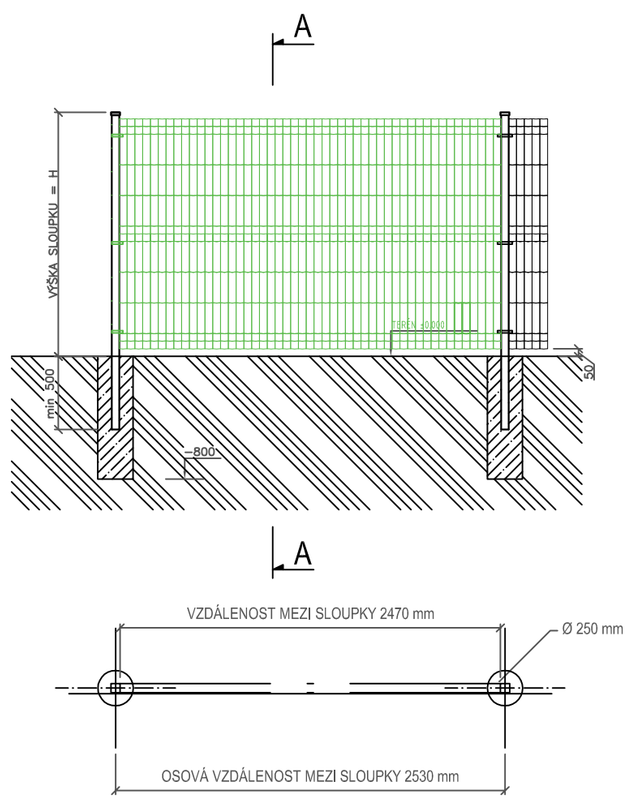

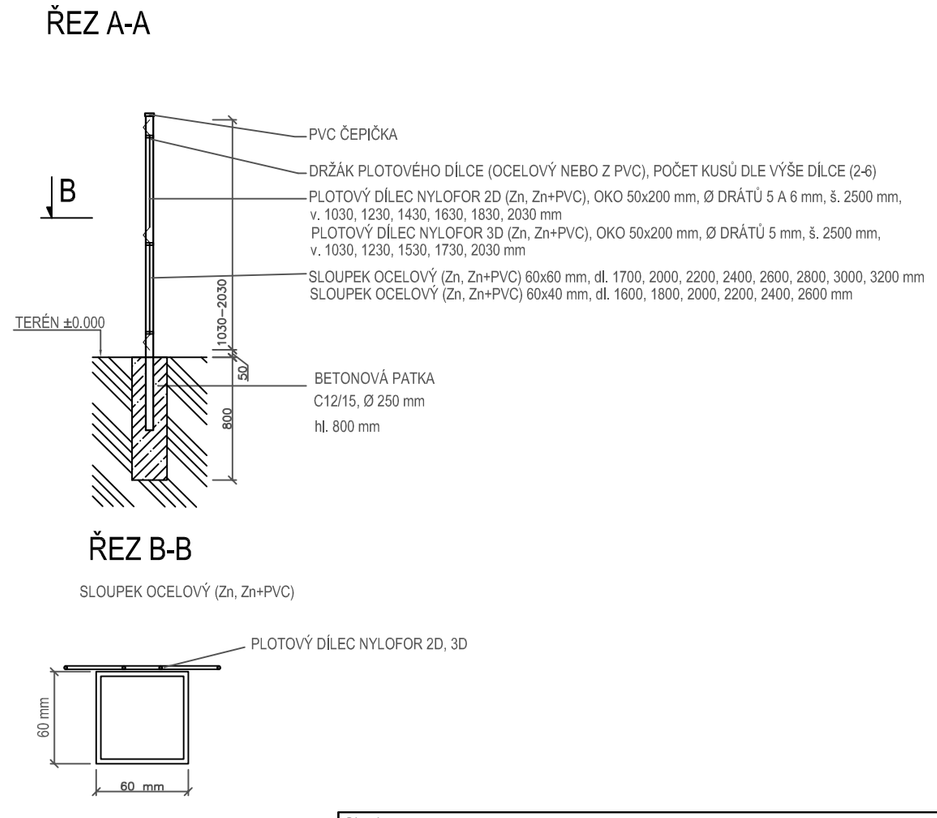

Obsah:	Měřítko:	č. výkresu :
DETAILY DÍLC.OPLOCENÍ VÍCEÚČ.HŘIŠTĚ	1:40	D.1.4.2

S

SO 01- ±0,00=183,65 Bpv (výškový systém Baltský - po vyrovnání)
SO 02- ±0,00=183,69 Bpv (výškový systém Baltský - po vyrovnání) Souřadnicový systém S-JTSK.

Zodp. proj.:	Ing. Václav Korvas autorizovaný inženýr ČKAIT, obor IP00 Pozemní stavby č. autorizace 1300703	Autorizace:	Eva Palová projekční a inženýrská činnost IČO: 743 96 722 tel.: 608812190 Svárovec 1012, 763 02 Zlín-Malenovice provozovna: Mostní 5552, 760 01 Zlín
Projektant:	Eva Palová projekční a inženýrská činnost v oboru sportovní stavby IČO: 74396722		
Kreslil:	Marek Pala, projekční a rozp. práce, IČO: 01256033		
Investor:	Město Otrokovice nám. 3 května 1340, 765 02 OTROKOVICE IČO: 002 84 301 DIČ: CZ00284301		Místo: město Otrokovice vnitroblok ul. Erbenova parc.č.: 439/24 , k.ú. Otrokovice [716731]
Název stavby:	DĚTSKÉ HŘIŠTĚ VNITROBLOK UL. ERBENOVA OTROKOVICE		Stupeň: DÚR Datum: 03/2020 Formát: 6 x A4 Číslo zak.: 2-04-2020 Paré:
Část:	D DOKUMENTACE STAVBY	Objekty:	SO 02- VÍCEÚČELOVÉ HŘIŠTĚ
Obsah:	PŮDORYS SO 02 - ZÁKLADY OPLOCENÍ	Měřítko:	1:100
		č. výkresu :	D.1.4.1