



SITUACE NÁVRH

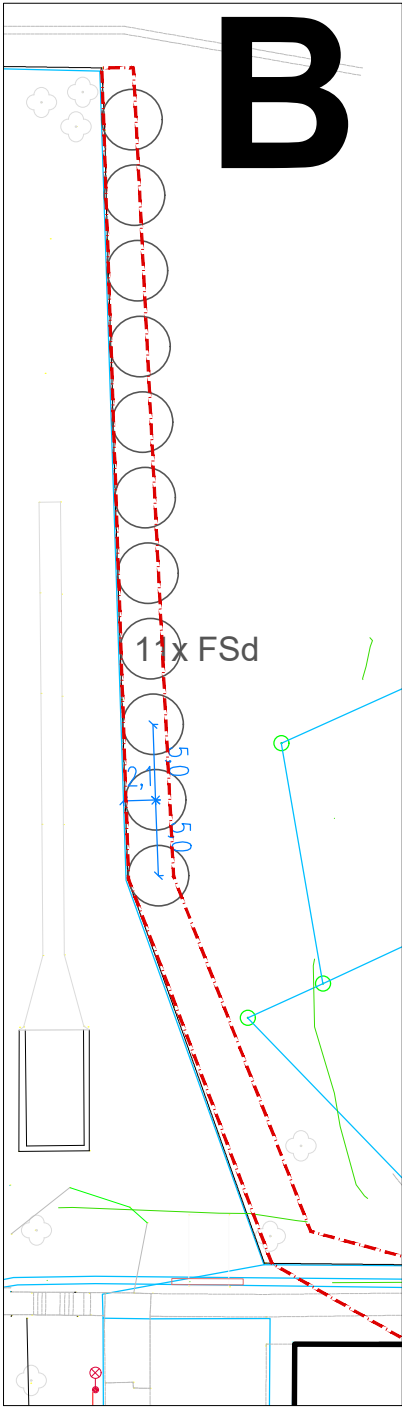


LEGENDA

- ① stromy aktuální stav
- katastr. území
- budovy
- polohopis
- . - hranice řešeného území
- komunikace
- chodníky
- zatravnění
- nášlapné kameny ve štěrku
- záhony
- dřevo, terasa, molo
- zahradní domek, 2x

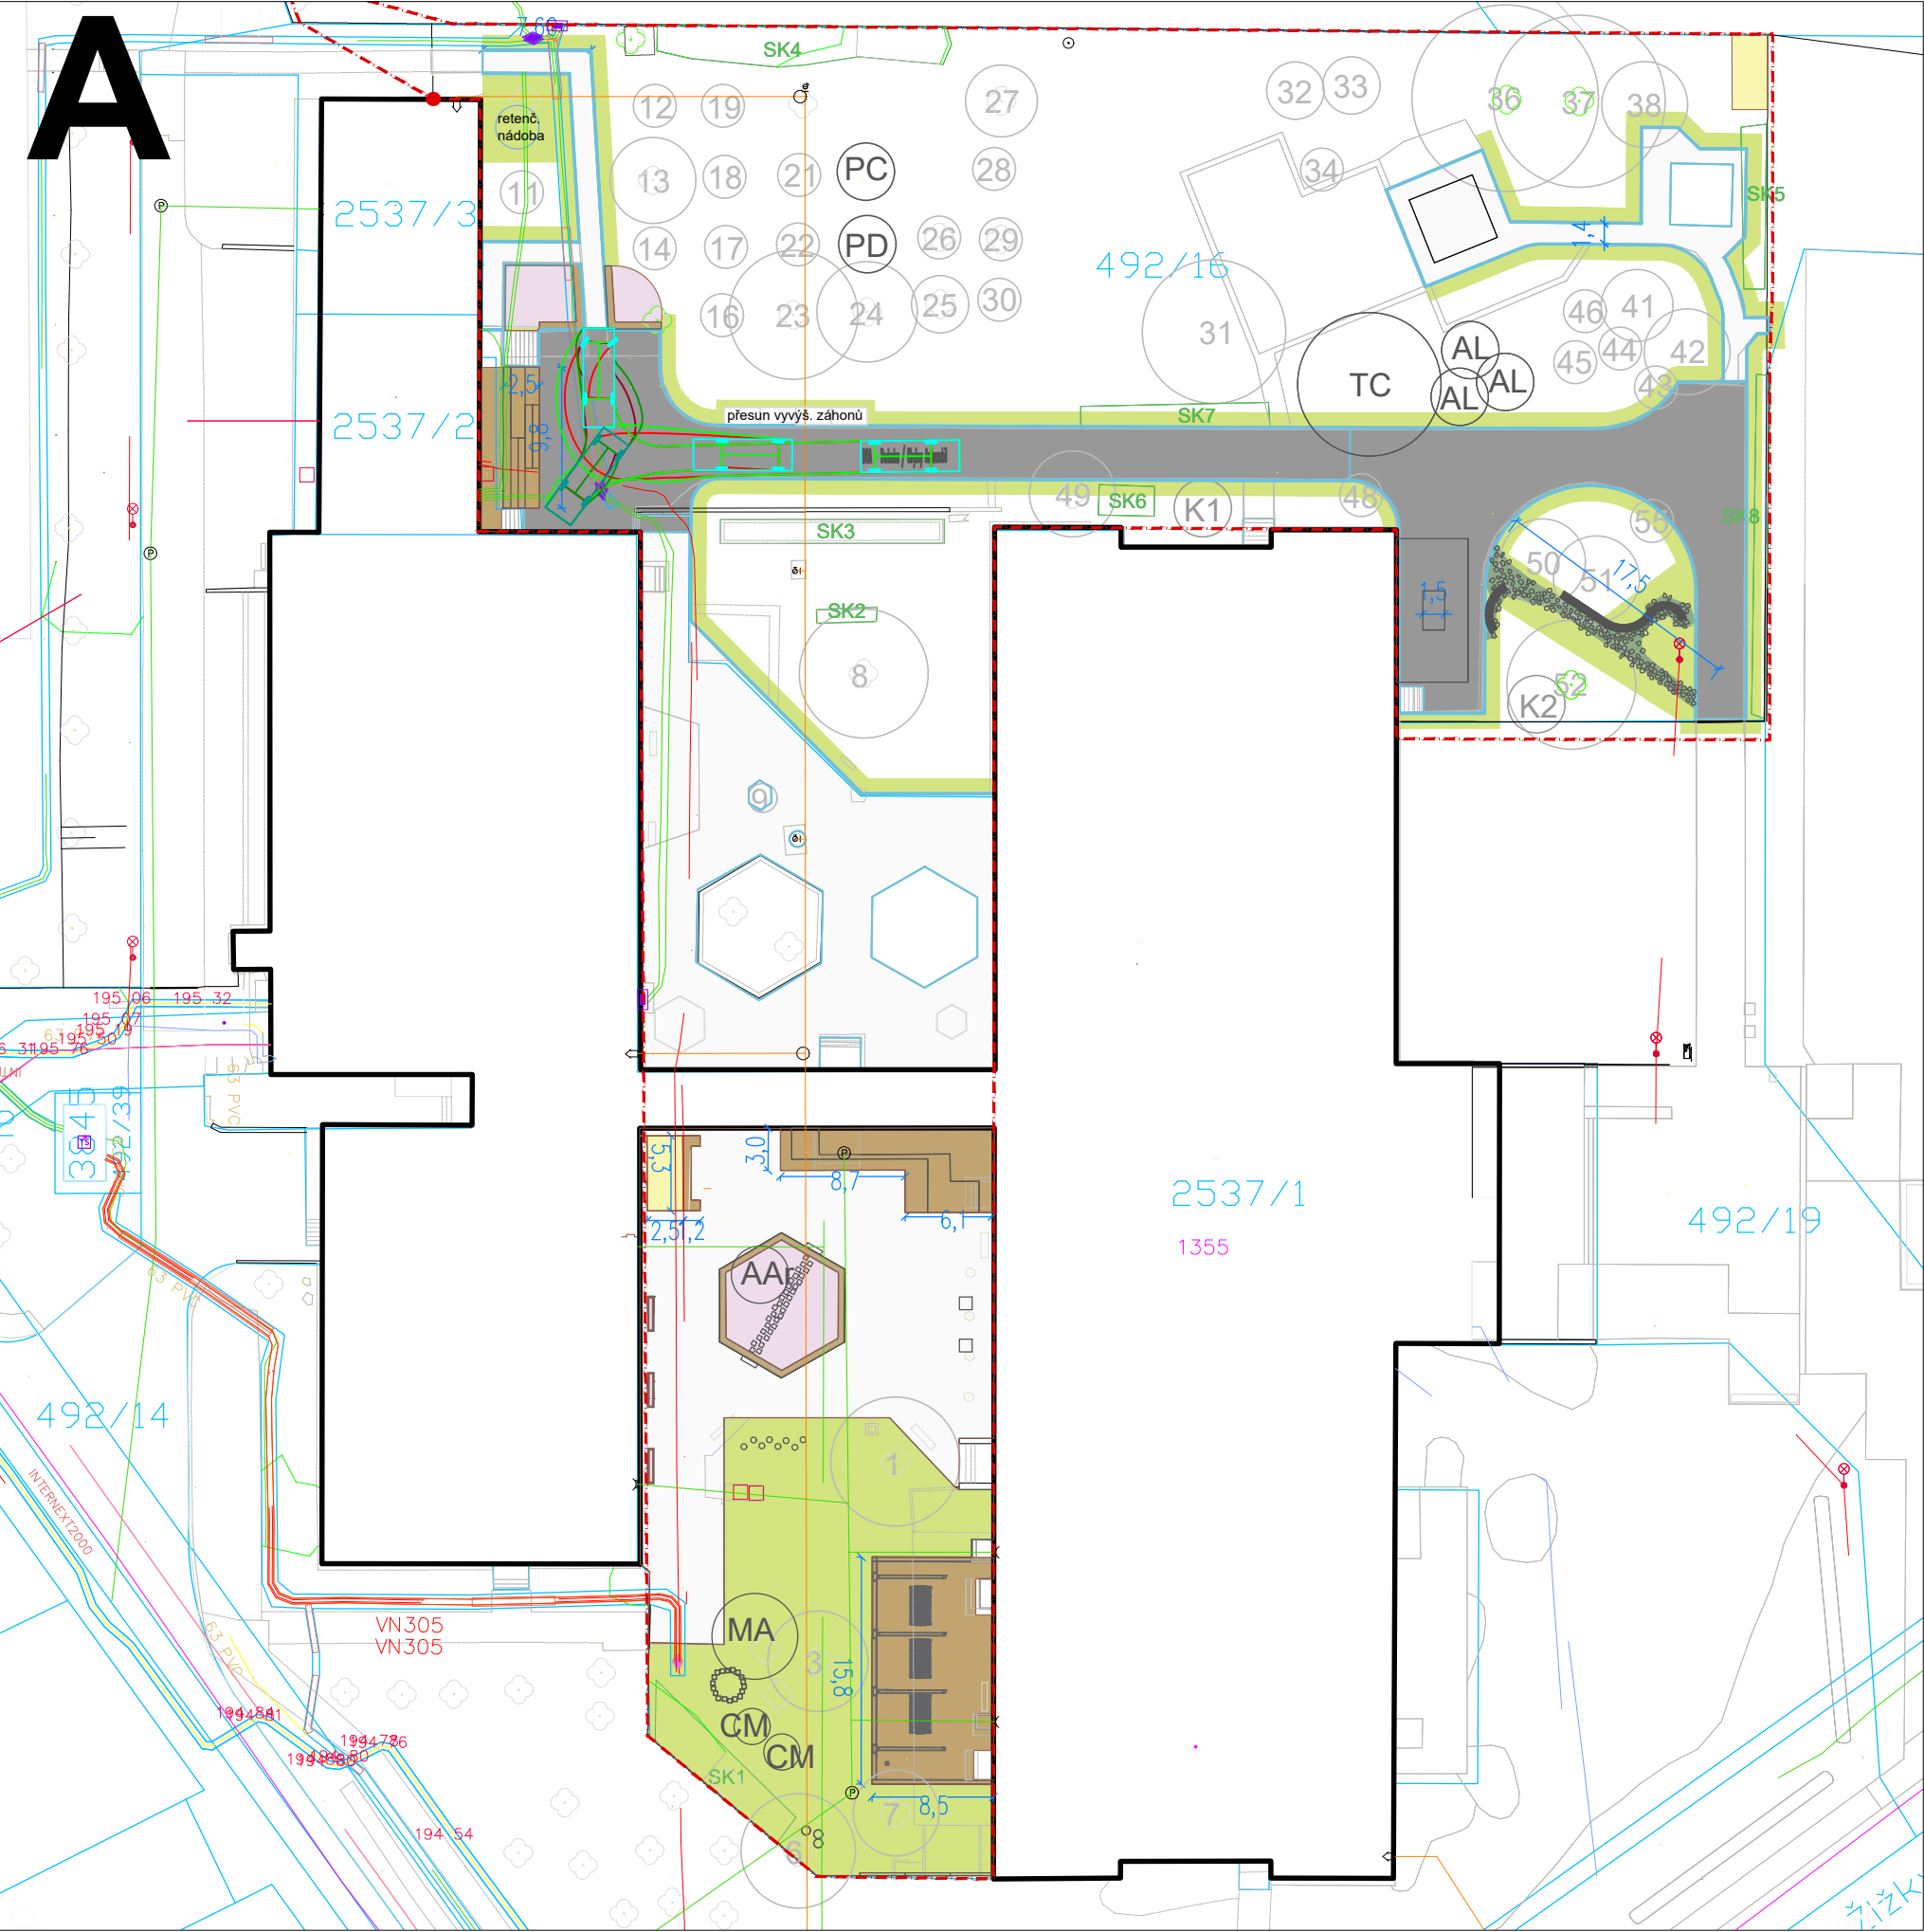

- Navržená výsadba stromů:**
- AAr 1 ks Amelanchier arborea
- muchovník stromový
 - AL 3 ks Amelanchier lamarckii
- muchovník Lamarckův
 - CM 2 ks Crataegus monogyna Stricta
- hloh jednosemenný
 - FSD 11 ks Fagus sylvatica Dawyck
- buk lesní
 - MA 1 ks Malus
- jablň
 - PC 1 ks Prunus cerasifera
- višň
 - PD 1 ks Prunus domestica
- slivoň
 - TC 1 ks Tilia cordata
- lípa srdčitá

Přehledová mapa

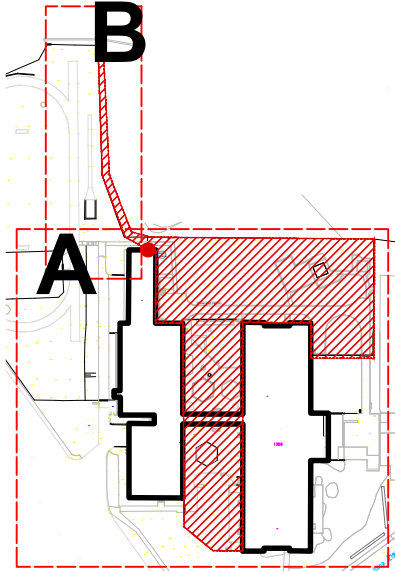

Projekt
Revitalizace areálu ZŠ TGM Otrokovice
SO 800 Vegetační úpravy

název výkresu	Situace návrh výsadeb
měřítko	1:500
č. výkresu	D.2
datum	03. 2024
účel	DSP
formát	A3 (420x297 mm)
parc.č.	2537/1, 492/16

Investor
Město Otrokovice
nám. 3 května 1340, 756 02 Otrokovice

Vypracoval
Ing. Lenka Krůpová
Ing. Mgr. Petra Šoborová, DiS.

Hlavní projektant
NELL PROJEKT s.r.o.
Kvítková 3687, 760 01, Zlín
IČ: 29209081, ČKA I 1201499

Zpracovatel SO Vegetační úpravy
Ing. Mgr. Petra Šoborová, DiS.
www.ateliernazeleno.cz , IČ: 14117240
+420 734 206 769, soborovapetra@gmail.com

