

POPIS PŘÍPRAVNÝCH A BOURACÍCH PRACÍ

SO 01 KNIHOVNA

- B1

PŘÍPRAVA OKENNÍCH OTVORŮ – 14x (NUTNÁ OCHRANA STÁV. OKEN)

– DEMONTÁŽ VENKOVNÍCH ŽALUZÍÍ –š. 1800 mm (USKLADNĚNÍ)

– DEMONTÁŽ PARAPETU – 13x dl. 1800 mm, 1x dl. 1200 mm

– OSEKÁNÍ CIHELNÉHO PÁSKU OSTĚNÍ – 50x1800 mm

- B2

DEMONTÁŽ SVÍTIDLA

- B3

DEMONTÁŽ SVISLÉHO SVODU BLESKOSVODU VČETNĚ KOTEV – 6x

- B4

VYBOURÁNÍ DVEŘNÍHO OTVORU

– BOURÁNÍ OTVORU 1000/2850 mm VE ZDIVU tl. 450 mm + ZATEPLENÍ

– PŘESUN SLP A SLN (2xDATOVÁ ZÁSUVKA, 2x ZÁSUVKA 230 V)

– VYSEKÁNÍ OTVORU PRO PŘEKLAD (3x! 160, dl. 1500 mm)

- B5

ODSTRANĚNÍ PARAPETNÍHO PLECHU dl. 1800 mm – 2x

- B6

ODSTRANĚNÍ OKAPOVÉHO CHODNÍKU

– BOURÁNÍ OKAP. CHODNÍKU Z PROSTÉHO BETONU tl. 100, š. 600 mm, 550 mm, dl. 63,5 m

– VÝKOP PO OBVODU OBJEKTU hl. 0,55, š. 0,6 m, dl. 73,9 m

- B7

ODSTRANĚNÍ CHODNÍKU

– DLAŽBA 300/300 VČETNĚ PODKLADNÍ VRSTVY ŠP – 21,5 m²

– ODSTRANĚNÍ ZÁHONOVÝCH OBRUBNÍKŮ – 15 bm

– ODSTRANĚNÍ CHODNÍKOVÉHO OBRUBNÍKU U VOZOVKY – 5 bm

- B8


DEMONTÁŽ PARAPETU dl. 1,05 m

- B9

DEMONTÁŽ KAMEROVÉHO SYSTÉMU (ZPĚTNÁ MONTÁŽ)

LEGENDA

- STÁVAJÍCÍ KONSTRUKCE
- BOURANÉ A DEMONTOVANÉ KONSTRUKCE

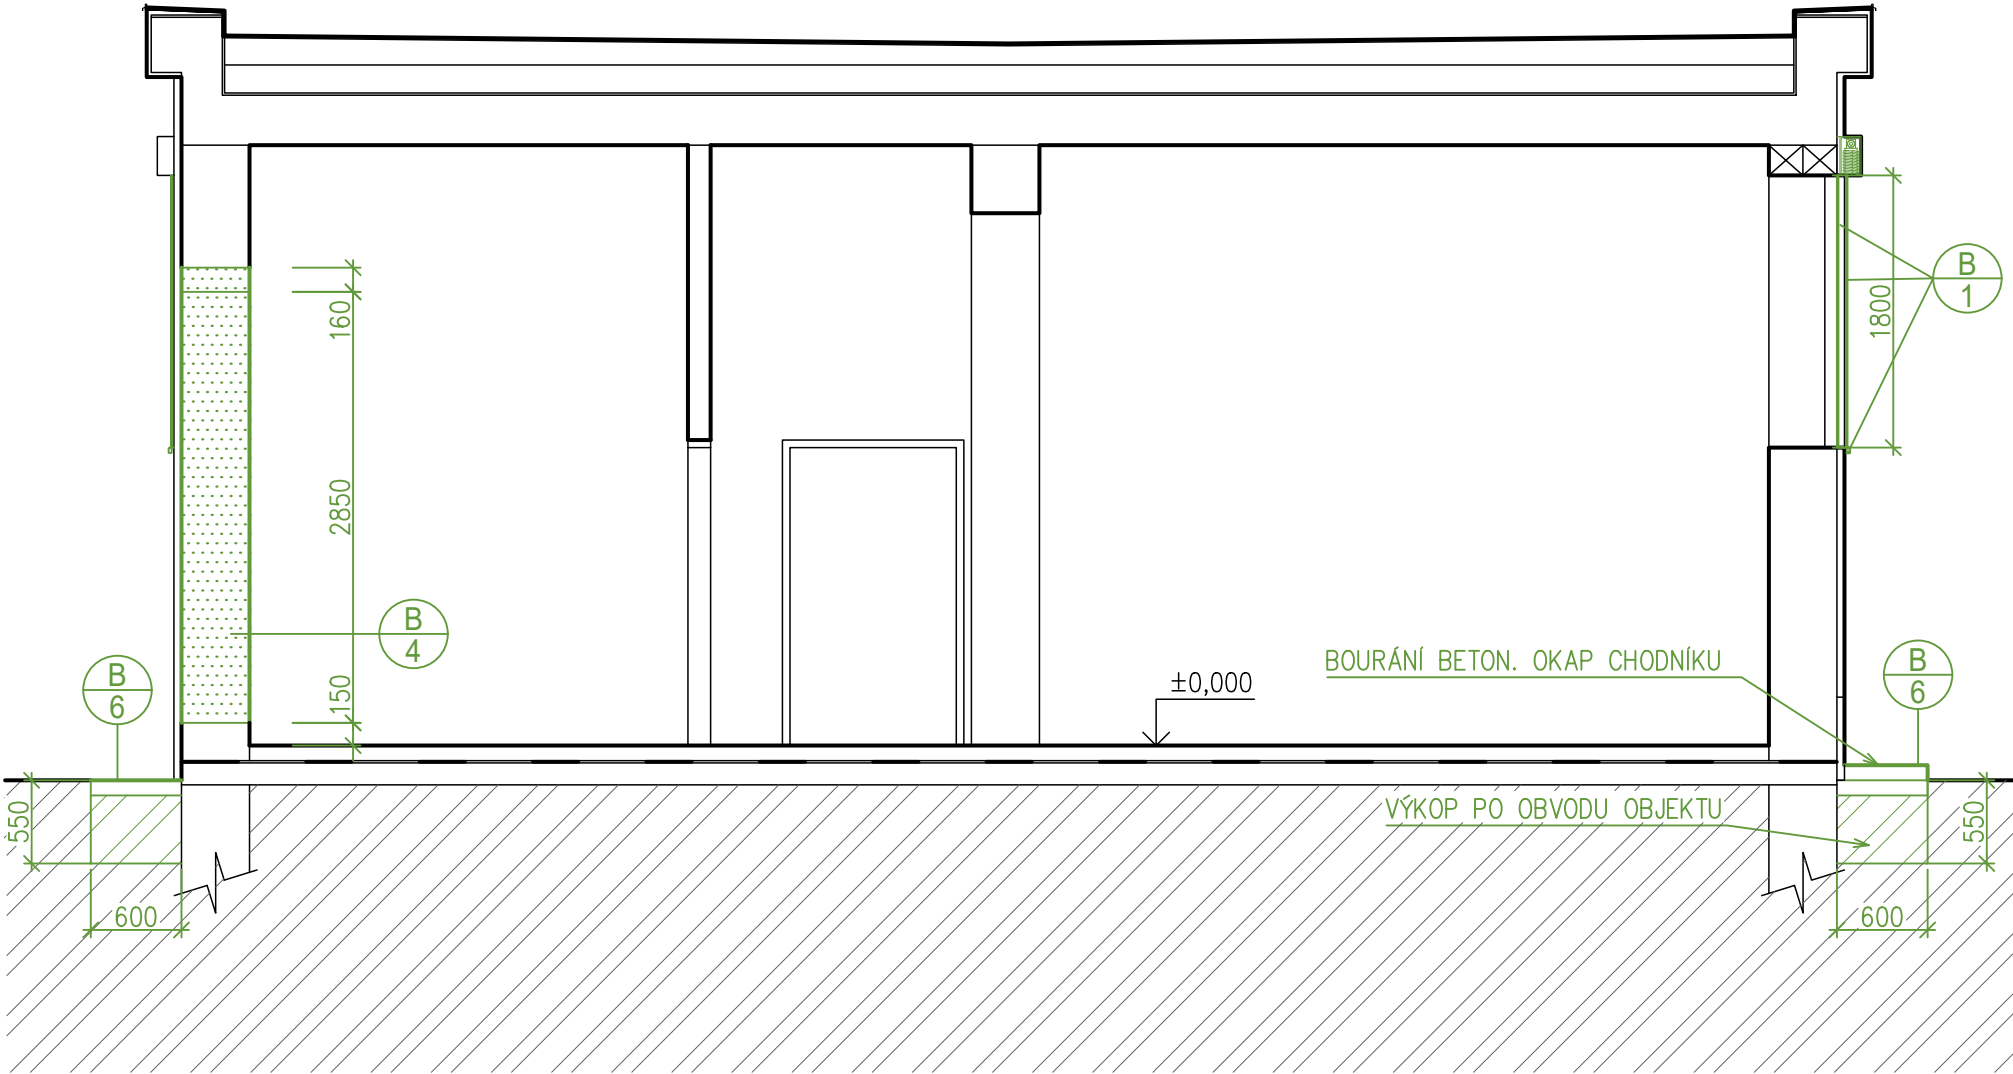

±0,000 = 185,45 mnmBp

DATUM:	REVIZE (POPIS)			AUTORIZAČNÍ RAZÍTKO:
ORIENTACE:	<div>ateliér A51</div>	<div>PROJEKČNÍ KANCELÁŘ: Ing. et Ing. arch. Pavel Fůrst, ČKAIT 1302115 sídlo: Halenkovice 757, 763 63 Halenkovice IČ: 878 32 313      DIČ: CZ8604214575 mobil: +420 605 906 492 e-mail: architekti@atelier-a51.cz web: www-atelier-a51.cz</div>	PARÉ:	
INVESTOR:		HIP:	DATUM:	STUPEŇ PD: DVZ ČÁST: D.1.1
město Otrokovice IČ: 002 84 301 nám. 3. května 1340 765 02 Otrokovice		Ing. et Ing. arch. Pavel Fůrst ČKAIT 1302115	08/2024	
		ODPOVĚDNÝ PROJEKTANT:  VYPRACOVAL: Ing. et Ing. arch. Pavel Fůrst		
STAVBA:		OBJEKT / NÁZEV VÝKRESU:		MĚŘÍTKO: 1:50
Knihovna Baťov, rekonstrukce zateplení obvodového pláště		ŘEZ C-C' STÁVAJÍCÍ STAV		Č.VÝKRESU: D.1.1 -05