

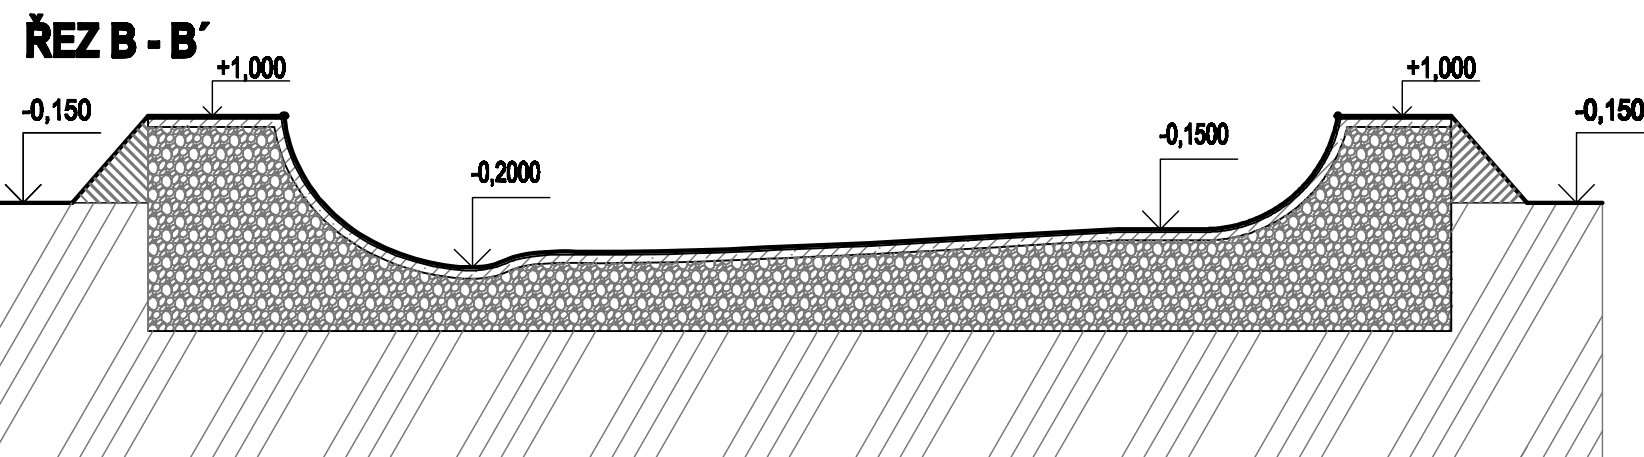
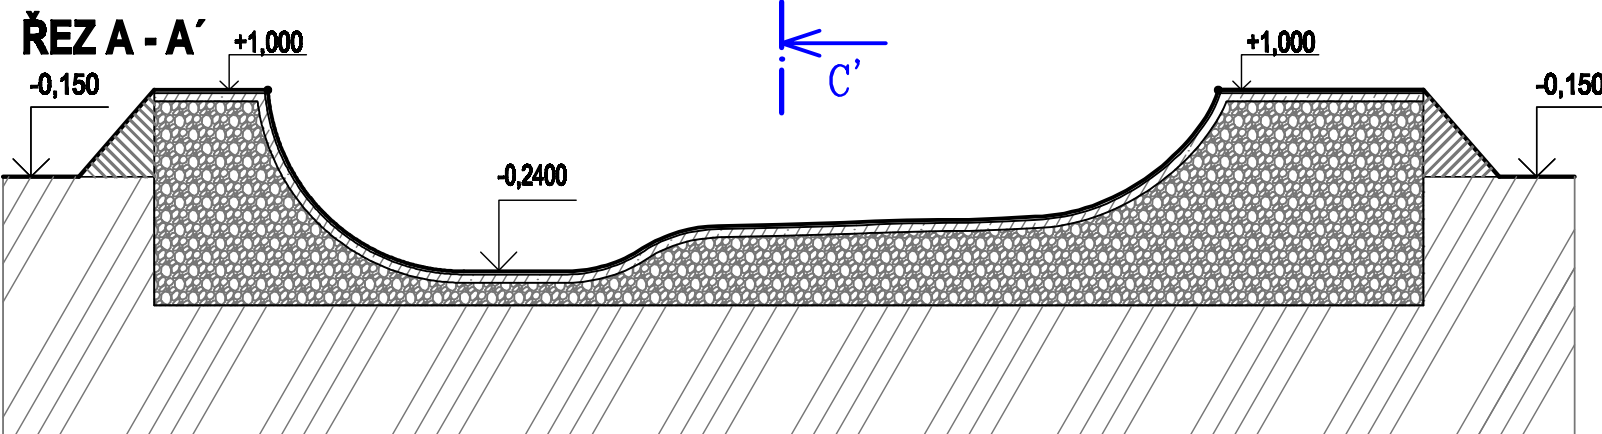


PŮDORYS

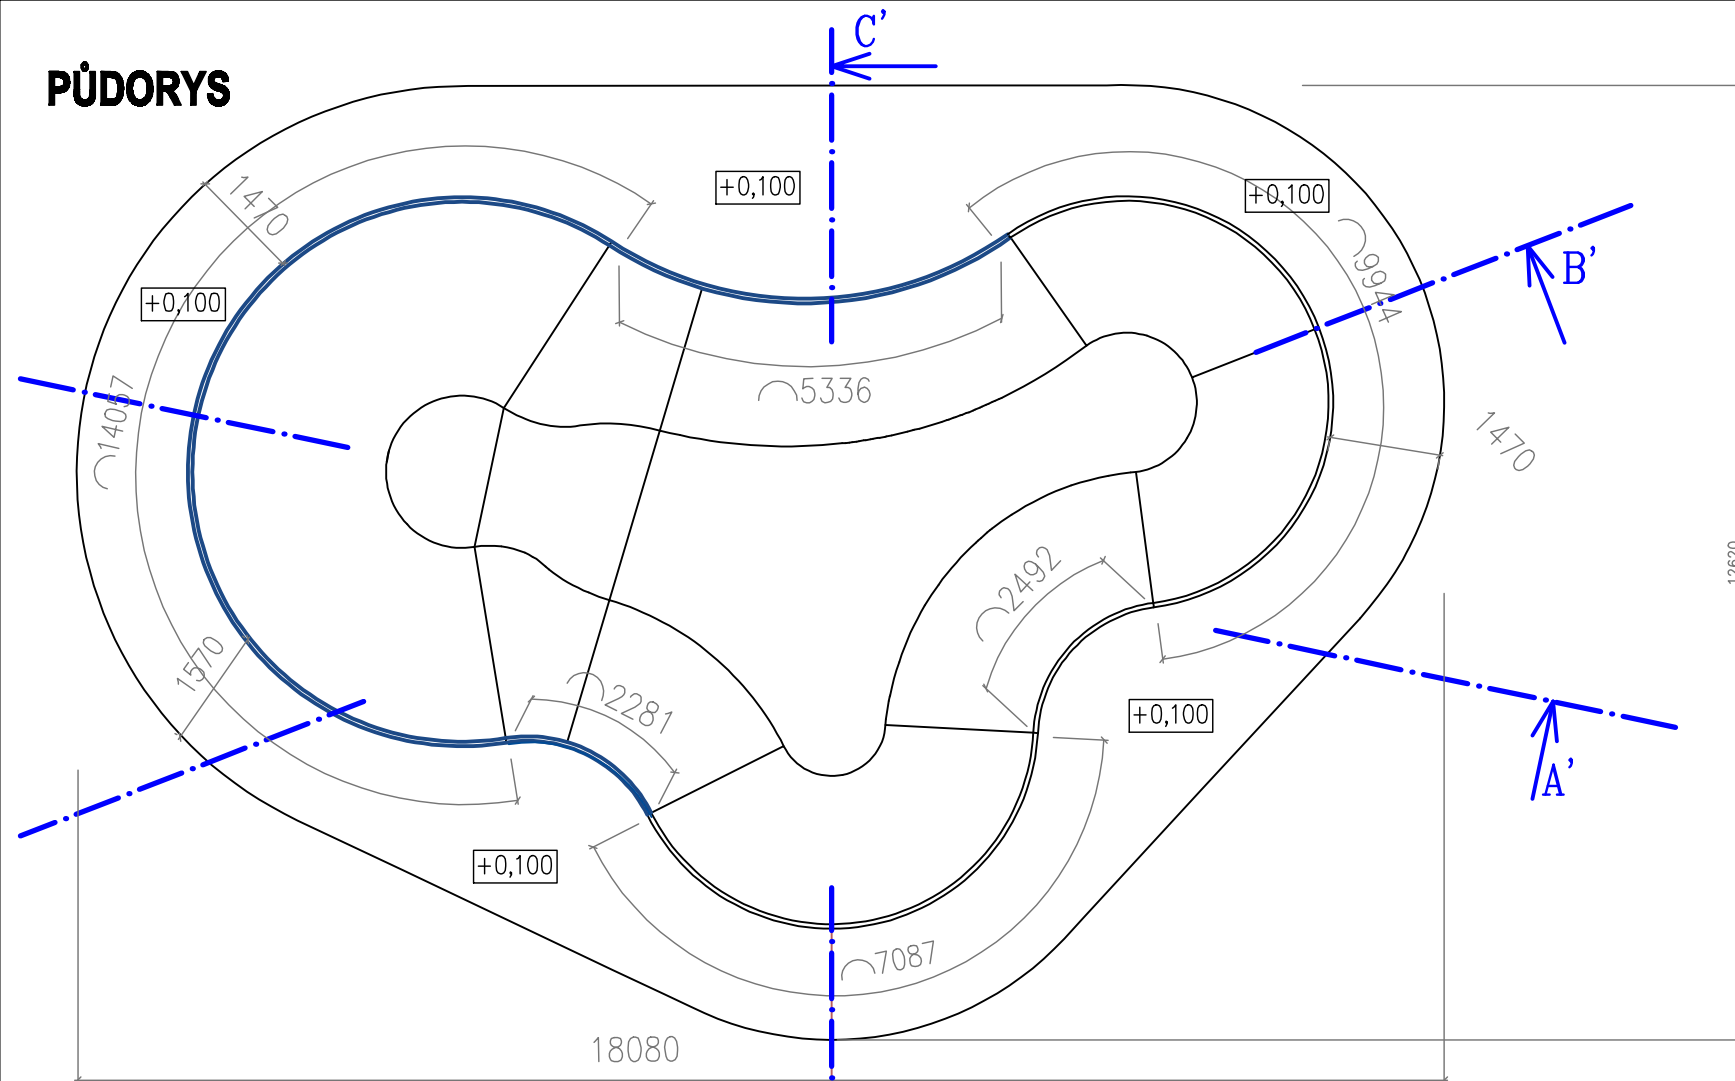


AXONOMETRIE


ŘEZ C - C'

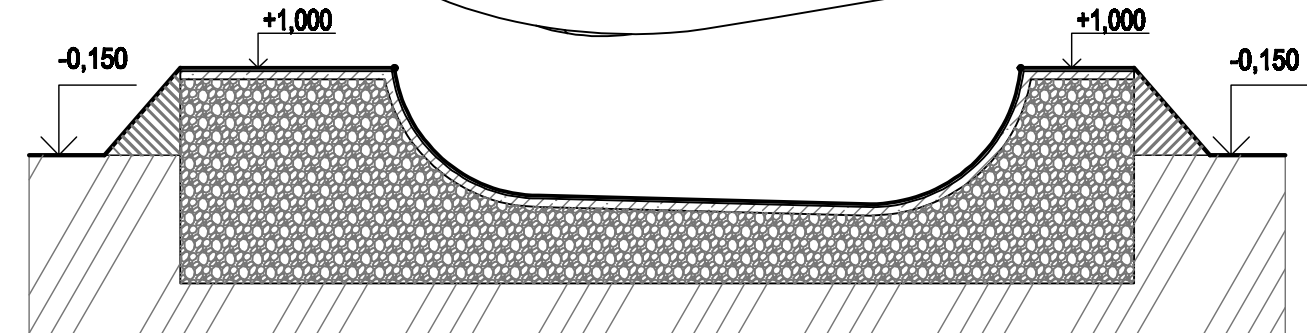


LEGENDA MATERIÁLŮ:

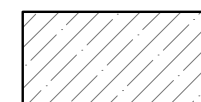

Základní deska skateparku, monolitická ŽB SKOŘEPINA tl.150 mm betonu třídy C25/30, výztuž R10 a'200mm v obou směrech, nebo 1x kari síť 8x150x150 – osazená při horním okraji s krytím min. 35 mm.

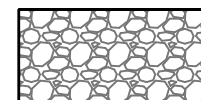

Štěrkopískový podsyp tl. min. 200 mm, drcené kamenivo frakce 0–63 se spojitou zrnitostí, hutněný po vrstvách max. 200mm na hodnotu Edef.2≤30MPa, Edef.2/Edef.1≤2,5
Na tento zhutněný podsyp varovnat horní srovnávací vrstvu tl.100mm drobnějšího kamenivo frakce 0–32 se spojitou zrnitostí, hutněnou po vrstvách max. 200mm na hodnotu Edef.2≤30 MPa, Edef.2/Edef.4<2,5

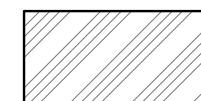

Původní terén – zemina



Zásypy a obsypy zeminou, ,hutnit dle potřeby,zpětně zatravnit

POZNÁMKA:

Překážka 01 - BOWL je provedena jako monolitická ŽELEZOBETONOVÁ SKOŘEPINA tl. 200mm. Je provedena z betonu třídy C 25 / 30 a vyztužena po obou površích vázanou výztuží R10 a 200 mm v obou směrech nebo 1x kari síť 8x150x150 mm, krytí výztuže min. 35mm. Výztuž překážky není propojena s výztuží základní ŽB desky parku. Betonování překážky se provádí ještě před provedením hlavní plochy ŽB skořepiny. Betonové překážky se od základní desky oddílují vložením písku z netkané textilie, kolem celé překážky. Dilatace se provádí po vybetonování 150mm ŽB skořepiny .

VÝŠKOVÝ SYSTÉM : MÍSTNÍ

± 0,000 =188,35 m n.m BpV

VYPRACOVAL :		WRÓBEL DAVID	Autorizační razítko:
AUT.PROJEKTANT :		WRÓBEL DAVID, ČKAIT 1103973	
INVESTOR :		MĚSTO OTROKOVICE, NÁM. 3.KVĚTNA 1340, 765 02, OTROKOVICE	
NÁZEV AKCE : Freetime zóna Otrokovice - Trávníky SKATEPARK			
ČÁST : SO 01 Skatepark D1.2. Stavebně - konstrukční část			
MÍSTO :	Parcely č.1182/9,1182/37,1210/3,1209,1182/32 k.u. Kvítkovice u Otrokovic		
01. BOWL - TVAR A VÝZTUŽ		STUPEŇ DOK.:	DŮR,DSP-SPOLEČNÁ
		FORMÁT :	A3
		DATUM :	07/2020
		MĚŘÍTKO :	1 : 100
		Č. VÝKRESU :	
		D1.2.b.3.	