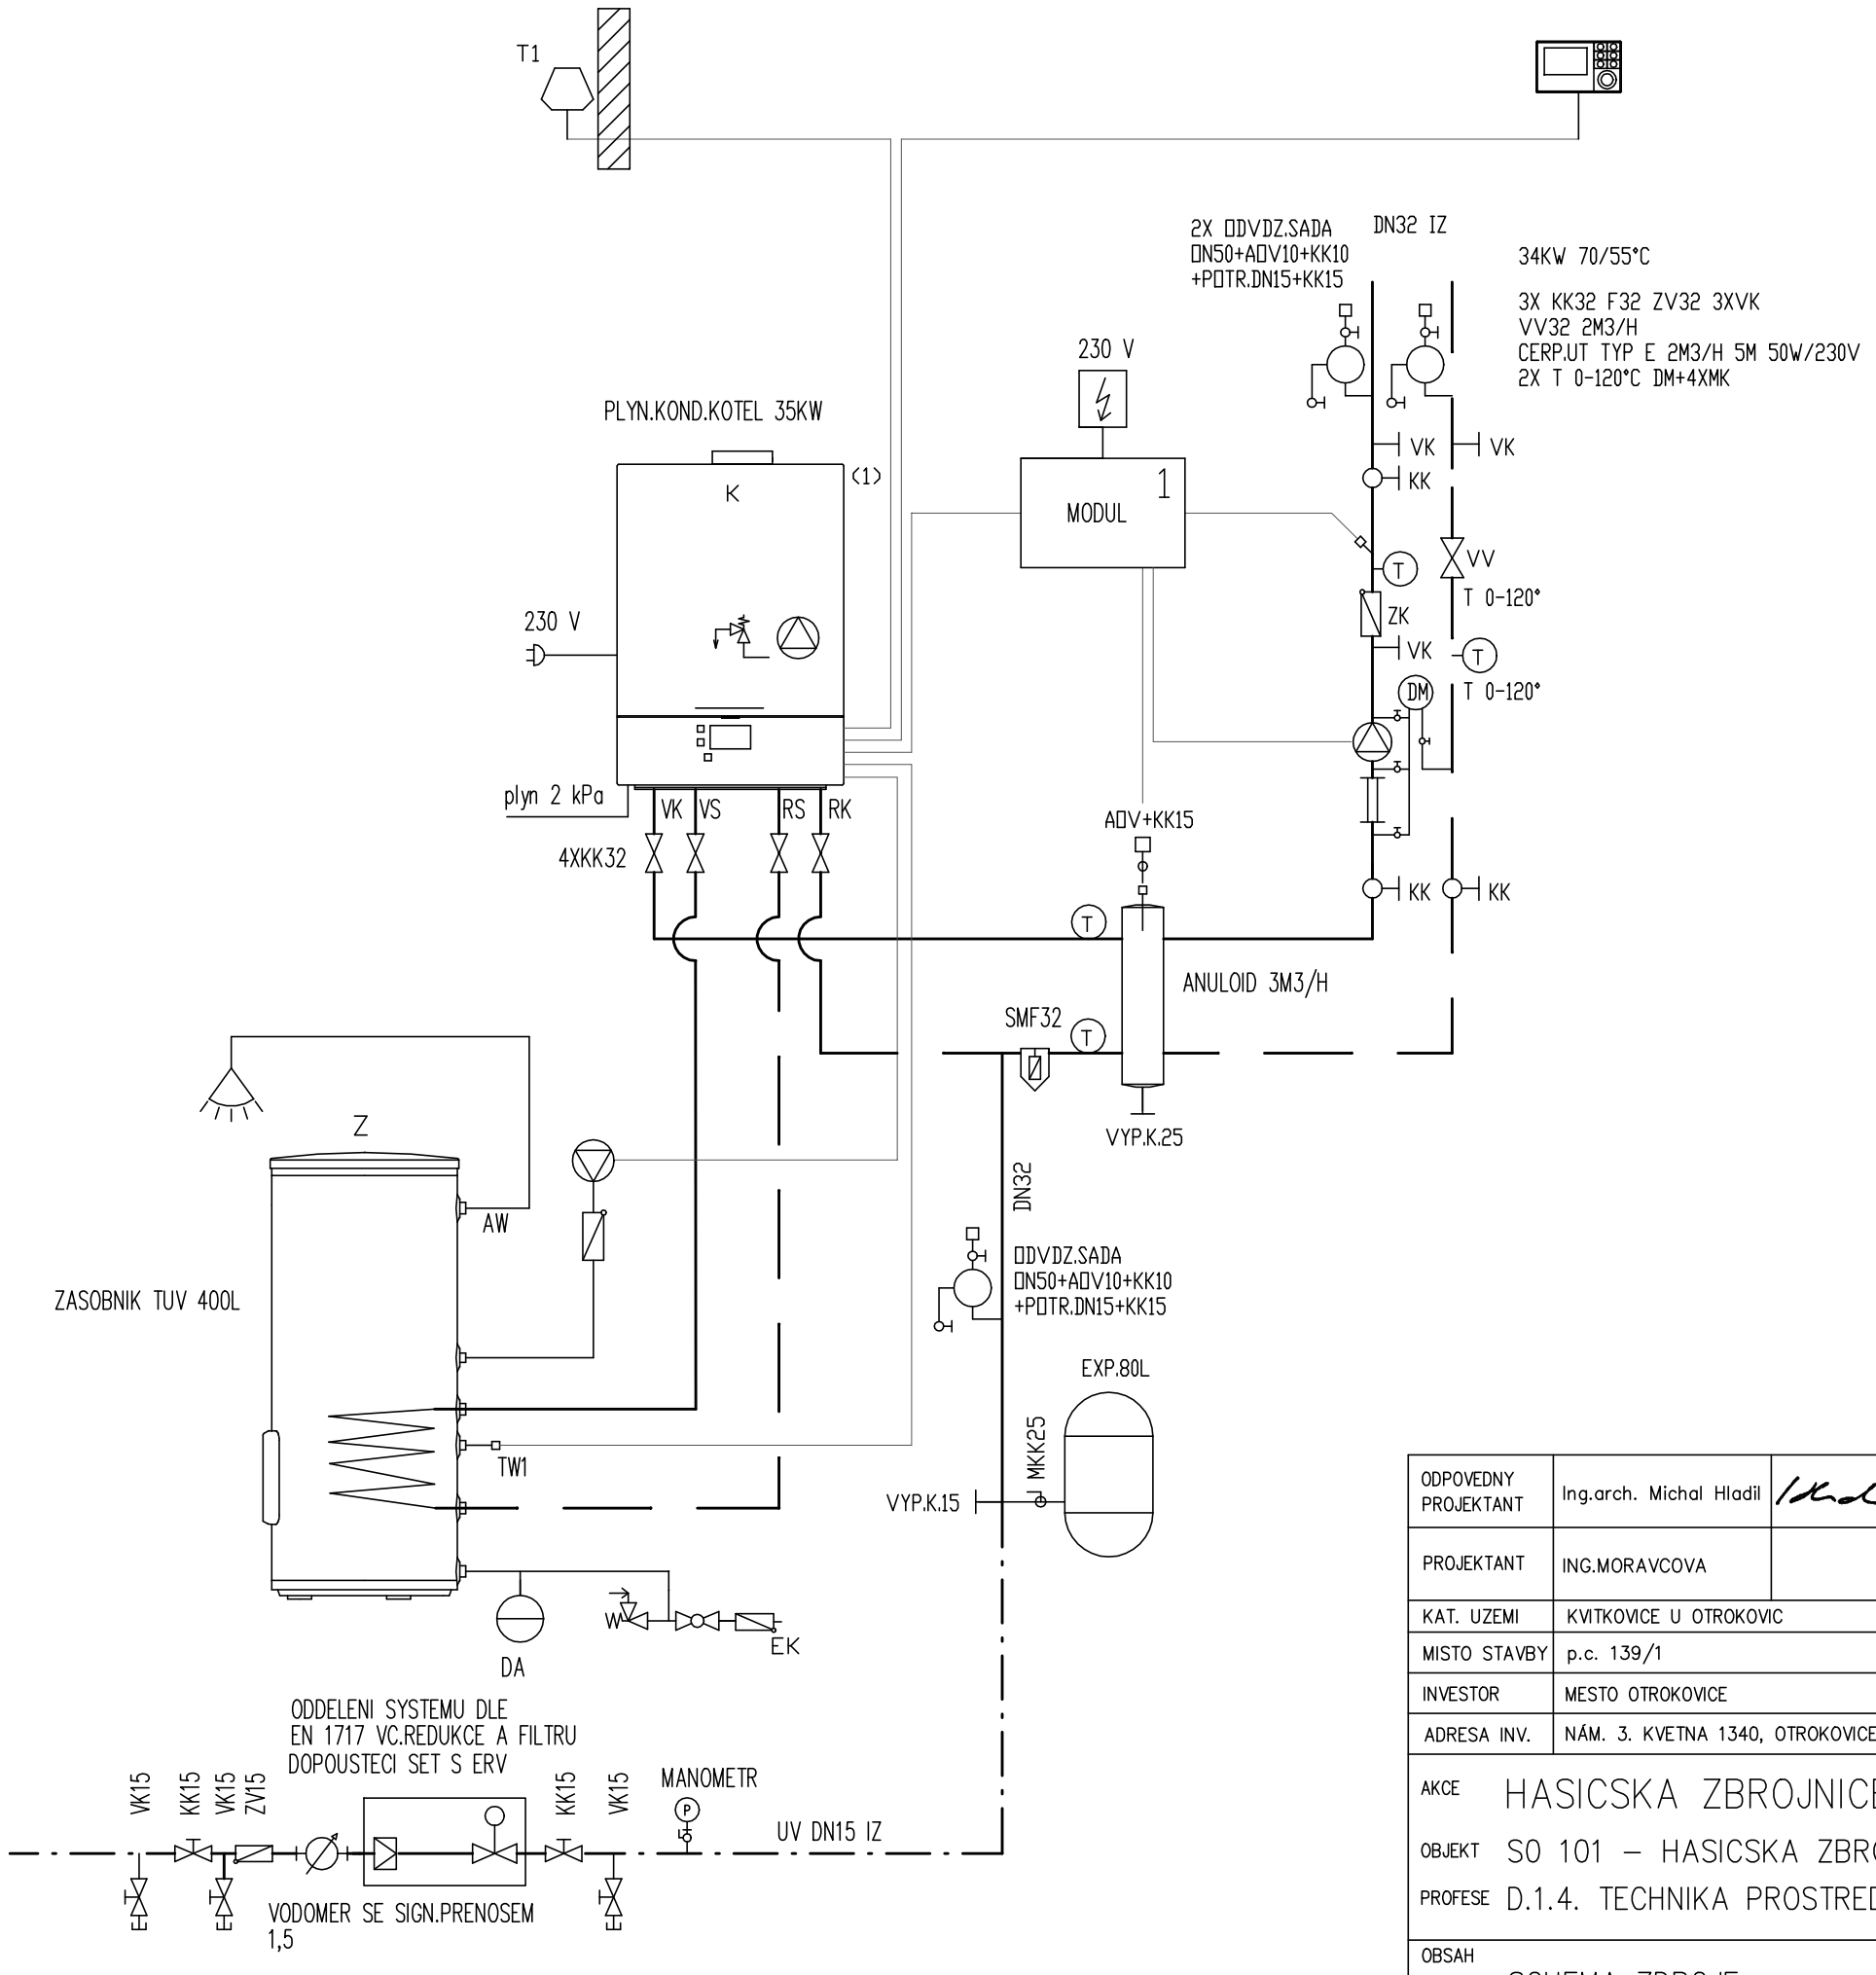

Legenda:

AW	Výstup TV
DA	Expanzní nádoba 80L
EK	Vstup studené vody
HC	Otopný okruh
HS	Rychlomontážní sada bez směšovače
K	Nástěnný kotel
KR	Zpětná klapka
MC	Bezpečnostní termostat podlahového vytápění
PC	Oběhové čerpadlo otop. okruhu
PW2	Cirkulační čerpadlo
RK	Zpátečka vytápění
EXT	Ekvitermní modulační regulátor
RS	Zpátečka zásobníku
RK	Zpátečka vytápění
SA	Uzavírací ventil
SMF	Filtr s magnetem
T0	Čidlo teploty
T1	Venkovní čidlo
TW1	Čidlo TV
VK	Výstup do vytápění
VS	Výstup do zásobníku
Z	Zásobník TUV

ODPOVEDNY PROJEKTANT	Ing.arch. Michal Hladil		AUTORIZACNI RAZITKO	CISLO PARE	Ing. arch. MICHAL HLADIL autorizovany architekt Masarykovo nam. 75 763 61 NAPAJEDLA mob. : 602 935 664 e-mail : hladil.m@volny.cz
PROJEKTANT	ING.MORAVCOVA				
KAT. UZEMI	KVITKOVICE U OTROKOVIC				
MISTO STAVBY	p.c. 139/1				
INVESTOR	MESTO OTROKOVICE				
ADRESA INV.	NÁM. 3. KVETNA 1340, OTROKOVICE				

AKCE	HASICSKA ZBROJNICE KVITKOVICE	DATUM	09/2024
OBJEKT	SO 101 – HASICSKA ZBROJNICE	STUPEN	DPS
PROFESE	D.1.4. TECHNIKA PROSTREDI STAVEB – VYTÁPENÍ	FORMAT	2 A4
		MERITKO	1 : 50
OBSAH	SCHEMA ZDROJE	CISLO VYKRESU	V101.04