


# SCHODIŠTĚ

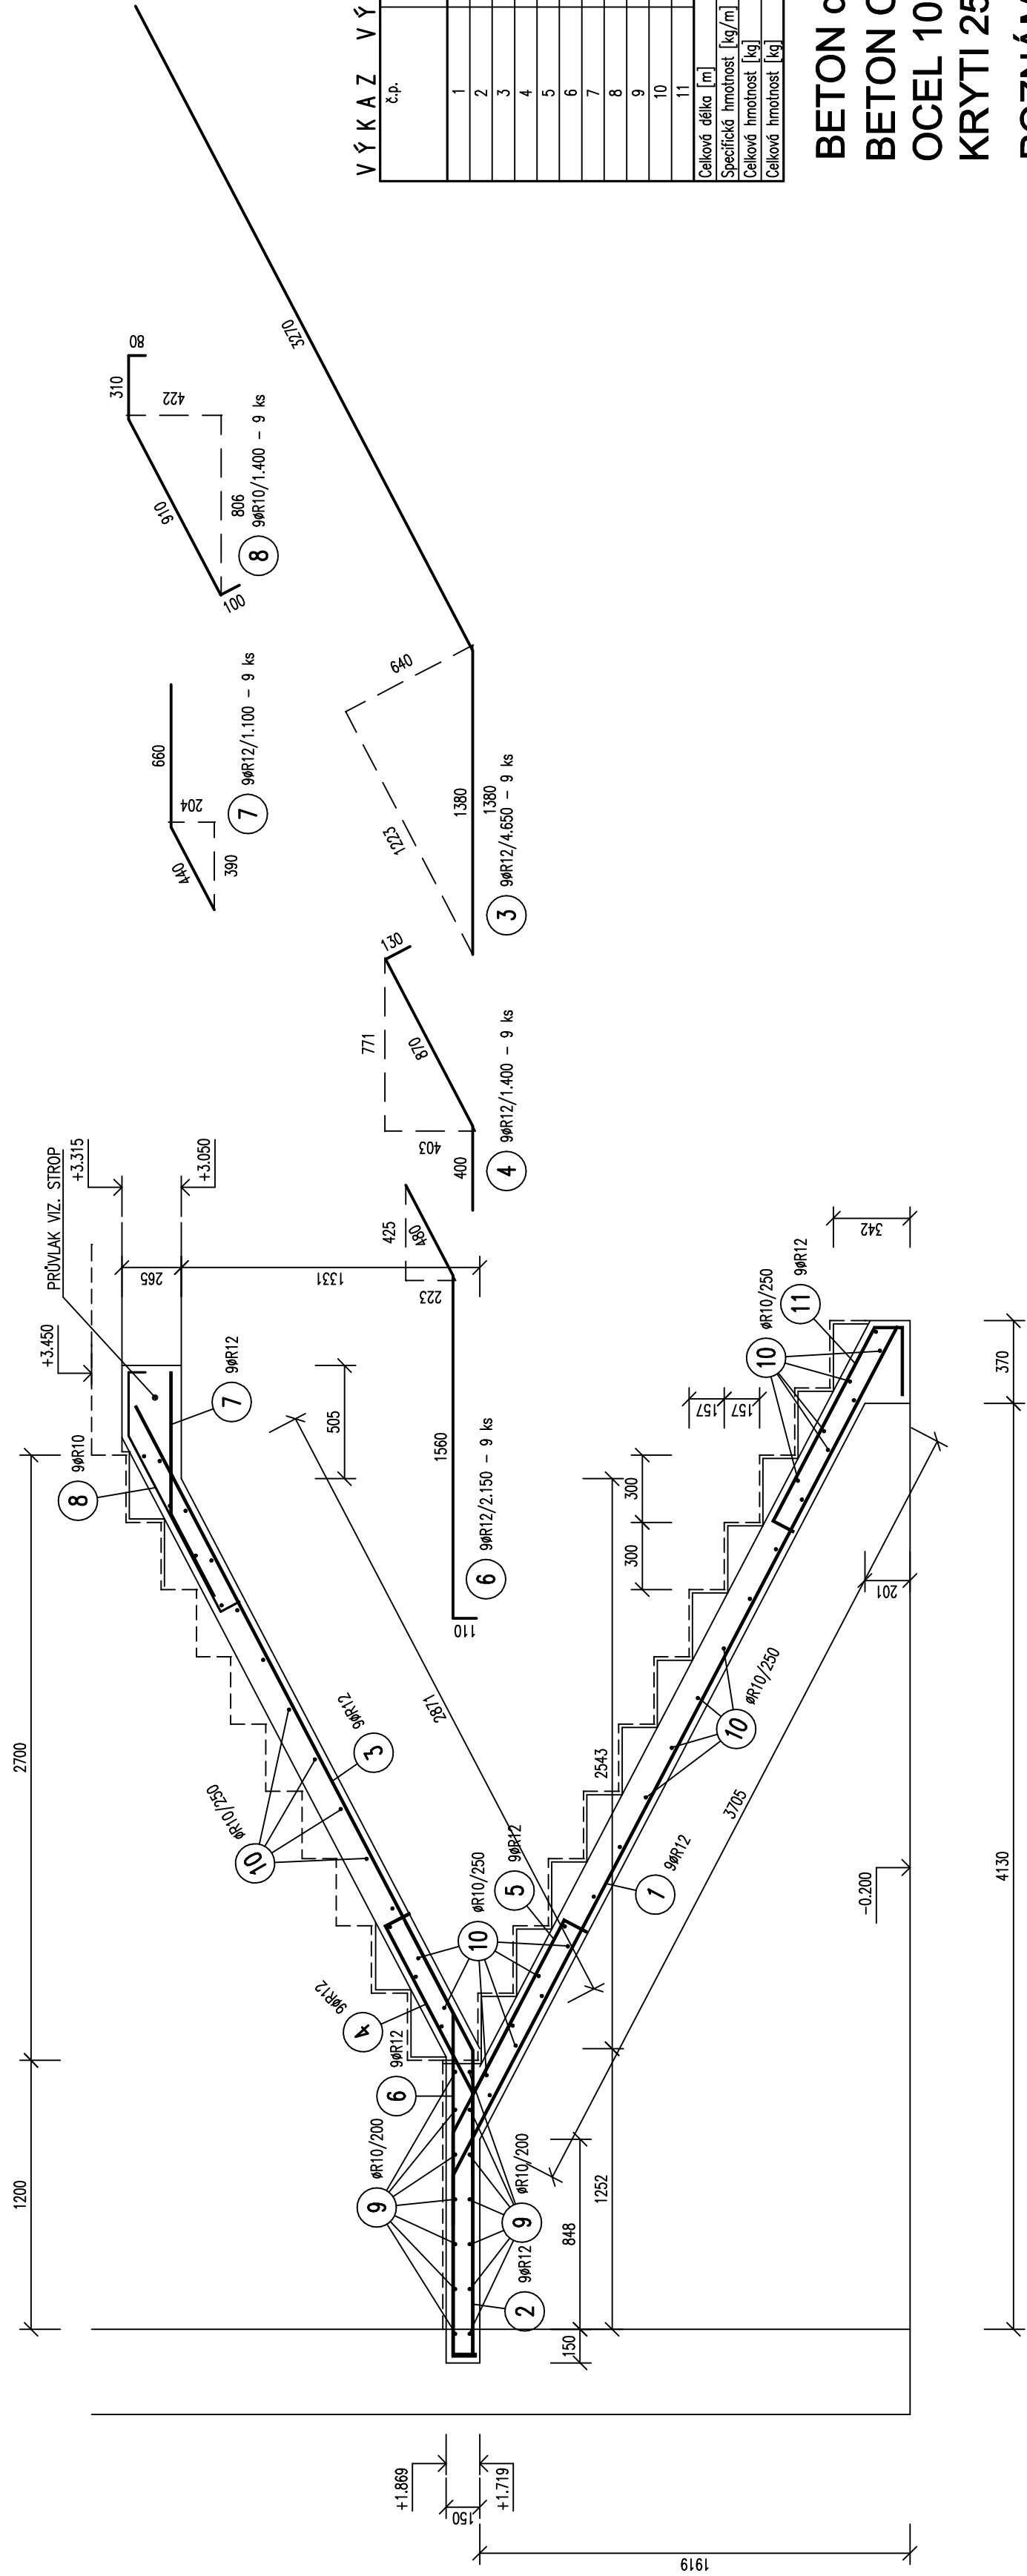

# VÝKAZ VÝZTUŽE

[illegible]

**BETON dle ČSN EN 206-1 Změna Z3**


# BETON C25/30 XC1

OCEL 10505(R), KARI,

**KRYTI 25 mm**

## POZNÁMKA:

- VÝZTUŽ KOTOVÁNÁ VNĚJŠÍM MĚŘEDEM
- OCELOVÉ PLOTÝNKY PRO KOTVENÍ OK - VIZ PROFESNÍ ZÁMEČNÍK
- PROSTUPY STROPEM OVĚRIT DLE VKYRSU PROFESI (ÚT, ŽT, EL), DO 100 MM VRÁTAT
- PŘEKLADY NAD OTVORY - VIZ STAVEBNÍ ČÁST, MIN. ULOŽENÍ DLE VÝROBCE
- PŘI PROVÁDĚNÍ BETONÁŽE A OŠETŘOVÁNÍ BETONU RESPEKTOVAT DOPORUČENÍ ČSN EN 13670 "PROVÁDĚNÍ PRŮMYŠLENÝCH KONSTRUKCÍ, ZEJMÉNA V POČATEČNÉM STADIU TVRDNUTÍ
- K ZAISTĚNÍ POLOHY VÝZTUŽE A PŘEDPESÁNÍHO KRYTÍ POUŽÍT SYSTÉMOVÝCH PRVKŮ
- DLE ZYKLOSTI DODAVATELE/ PODKLADNÍ LÍŠTY, PROSTOROVÉ PŘÍHRADY DISTA APOD.)
- DOKYTNOSTI PRVKŮ ZAPOČÍTAT DO NABÍDKY DODAVATELE

	<b>statika stavebních konstrukcí</b>	
	<b>Ing. Josef BOUDA</b> Pod Kálenským 335, 763 61 Napajedla IČ: 67021557, e-mail: pepany@volny.cz Tel.: +420 777 250 102	
	Zodp. projektant	ING. BOUDA
	Vypracoval	ING. BOUDA
stavba : HASIČSKÁ ZBRANICE KVÍTKOVICE		

OPROBNÍ PROJEKTANT	Ing. arch. Michal Hladil	AUTORIZAČNÍ RAZÍTKO	ČÍSLO PŘÍKÉ	Ing. arch. MICHAL HLADIL autORIZOVANÝ architekt Masarykovo nám. 75 763 61 NÁPAJEDLA mob. : 602 935 664 e-mail : hladil.m@volny.cz
PROJEKTANT	Ing. arch. Michal Hladil			
KAT. ÚZEMÍ	KVITKOVICE U OTROKOVIC			
MÍSTO STAVBY	p.č. 139/1			
INVESTOR	MĚSTO OTROKOVICE			
ADRESA INV.	NÁM. 3. KVĚTNA 1340, OTROKOVICE			
AKCE	<b>HASIČSKÁ ZBRŮJNICE KVITKOVICE</b>			
OBJEKT	SO 101 HASIČSKÁ ZBRŮJNICE			
PROFESE	D.1.2. STAVEBNĚ KONSTRUKČNÍ ŘEŠENÍ			
OBSAH	<b>VÝZTUŽ SCHODIŠTĚ</b>			
			DATUM	9/2024
			STUPEŇ	DPS
			FORMAT	6 A4
			MĚŘÍTKO	<b>1 : 25</b>
			ČÍSLO VÝKRESU	<b>201.06</b>