


ODPOVEDNY PROJEKTANT	Ing.arch. Michal Hladil		AUTORIZACNI RAZITKO	CISLO PARE	Ing. arch. MICHAL HLADIL autorizovany architekt Masarykovo nam. 75 763 61 NAPAJEDLA mob. : 602 935 664 e-mail : hladil.m@volny.cz
PROJEKTANT	Ing. Miloslav Pátek				
KAT. UZEMI	KVITKOVICE U OTROKOVIC				
MISTO STAVBY	p.c. 139/1				
INVESTOR	MESTO OTROKOVICE				
ADRESA INV.	NÁM. 3. KVETNA 1340, OTROKOVICE				
AKCE	HASIČSKÁ ZBROJNICE KVÍTKOVICE			DATUM	09/2024
OBJEKT	SO 101 – HASIČSKÁ ZBROJNICE			STUPEN	DPS
PROFESE	D.1.4. ZAŘÍZENÍ SILNOPROUDÉ ELEKTROTECHNIKY			FORMAT	8 A4
OBSAH	ROZVADĚČ RMS 1			MERITKO	1 : 50
				CISLO VYKRESU	EL101.107

TYP PROVEDENÍ: OCELOPLECHOVÁ ZAPUŠTĚNÁ ROVODNICE  
KRYTÍ: IP30 / IP20  
ROZMĚRY: 1070x588x136 mm (vxšxh) 144 modulů  
DĚLENÍ: —  
NÁTĚR: TYPOVÝ  
OBSLUHA: PRAC. POUČENÝMI  
PŘÍVOD (Y): ZDOLA  
VÝVODY: NAHORU

## POZNÁMKA

- ROZVÁDĚČ VYBAVIT KAPSOU NA VÝKRESOVOU DOKUMENTACI
- ROZVÁDĚČ BUDE OSAZEN V PROSTORU ZÁDY NA STĚNĚ
- VŠECHNY SVORKOVNICE PŘÍSTROJŮ NAPOJENÝCH PŘED HLAVNÍM ODPÍNAČEM BUDOU OPATŘENY VÝSTRAŽNOU TABULKOU S NÁPISEM "POZOR—POD NAPĚTÍM I PŘI VYPNUTÉM HLAVNÍM ODPÍNAČI"
- VE VŠECH POZICÍCH URČENÝCH PRO OSAZENÍ MODULOVÁCH PŘÍSTROJŮ SE OSADÍ LIŠTA DIN A PROVEDE SE VÝŘEZ V KRYCÍM PANELU. OTVOR SE ZASLEPÍ PLASTOVOU KRYCÍ LIŠTOU
- DRÁTOVÁNÍ V ROZVÁDĚČI SE PROVEDE ULOŽENÍM VODIČŮ V KABELOVÝCH KANÁLECH
- UVEDENÁ PŘÍSTROJOVÁ NÁPLŇ JE POUZE STANDARDEM TECHNICKÉHO ŘEŠENÍ . MŮŽE BÝT NAHRAZENA PŘÍSTROJI JINÝCH VÝROBCŮ PŘI ZACHOVÁNÍ POŽADOVANÝCH TECHNICKÝCH PARAMETRŮ A FUNKCE
- NA DVEŘÍCH ROZVÁDĚČE BUDOU UMÍSTĚNY BEZPEČNOSTNÍ TABULKY A NÁPISY DLE ČSN 34 3510 TAKTO :


TABULKA ČÍSLO :

NÁPIS ČÍSLO :

8601	6121 — HLAVNÍ VYPÍNAČ
8726	4301 — NEHAS VODOU ANI PĚNOVÝMI PŘÍSTROJI
0101	POZOR ELEKTRICKÉ ZAŘÍZENÍ

"PF" - VÝVODY S NEODZNAČENÝMI TYPY KABELŮ BUDOU REALIZOVÁNY BEZHALOGENOVÝMI KABELY PROVEDENÍ : S FUNKČNÍ SCHOPNOSTÍ PŘI POŽÁRU  
TŘÍDDOU REAKCE NA OHĚŇ : B2 ca s1 d0 (NAPŘ. PRAFLADUR OD PRAKAB)

LIST C.: LISTU:	2 6	Rozvaděč RMS1		ARCHIVNÍ ČÍSLO:
		OBJ.C.,PJ: S0101	ZAK.CÍSLO:	VÝKRES ČÍSLO:  EL—101.107
		PROVEDL: Ing. M. Pátek	DATUM: 30.09.2024	
		AKCE: Hasiči Kvítkovice		
		INVESTOR: Město Otrokovice		

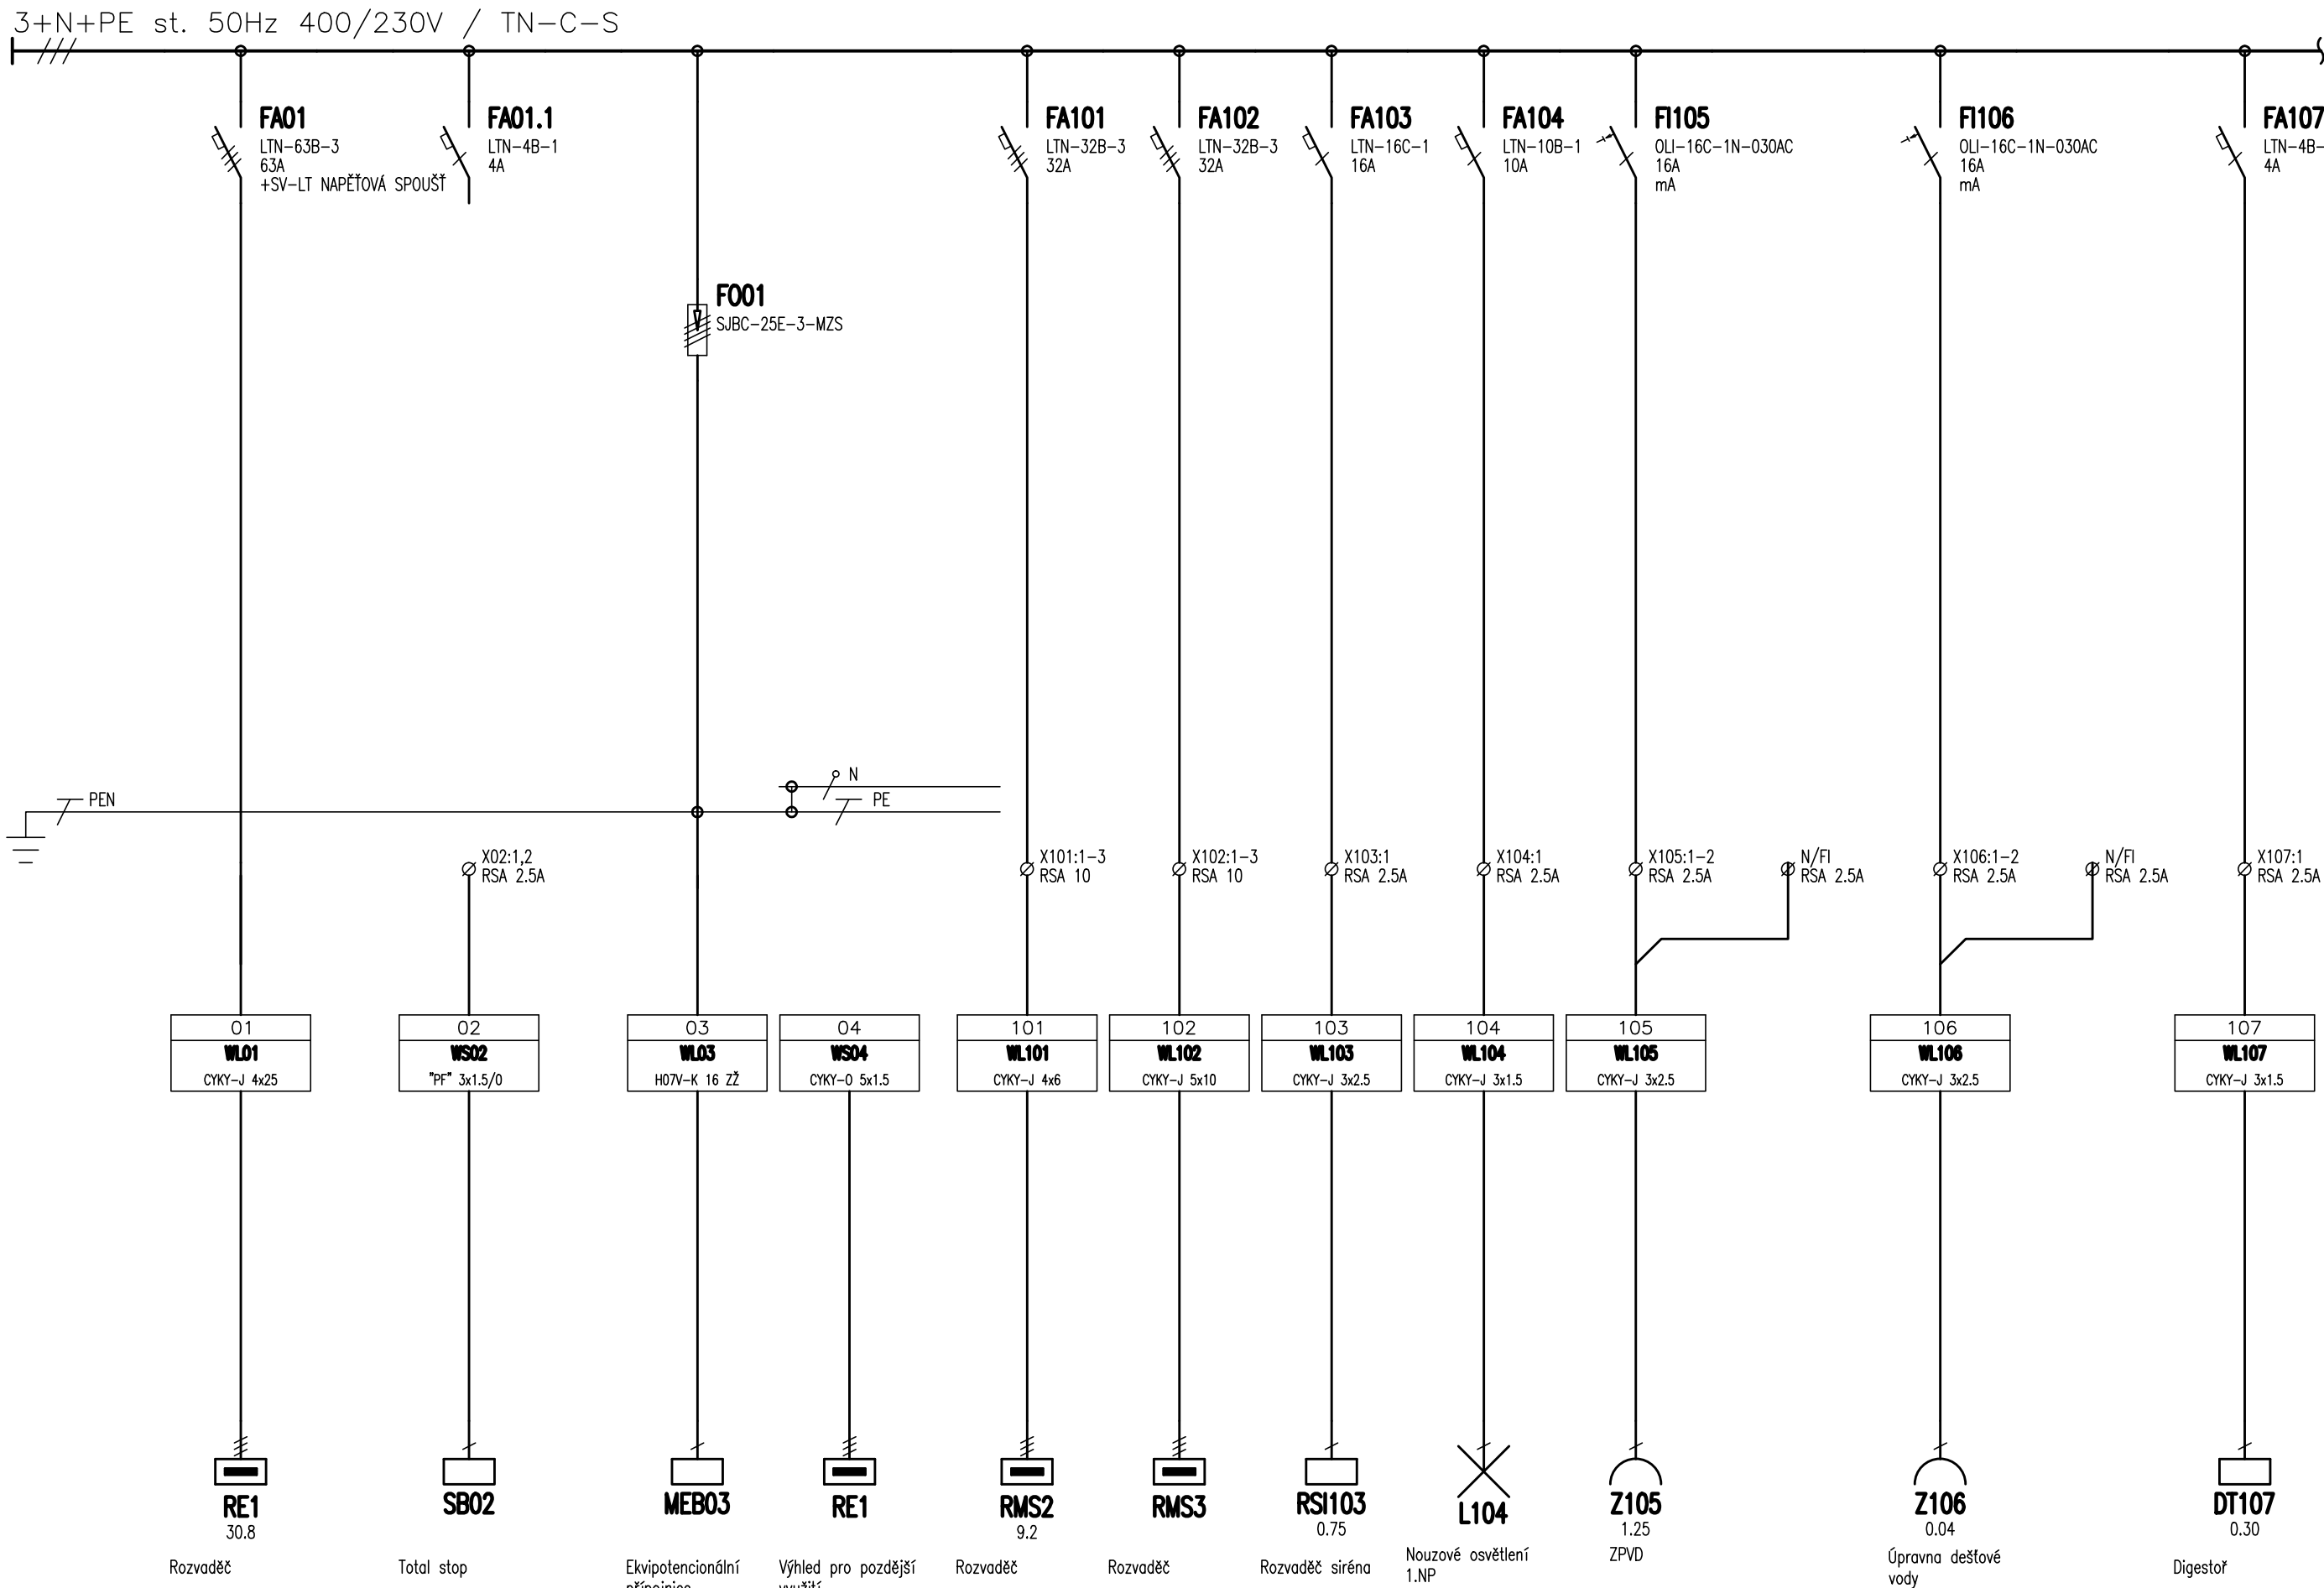

Rozvaděč

Total stop

Ekvipotenciální  
přípojnice

Výhled pro pozdější  
využití

Rozvaděč

Rozvaděč

Rozvaděč siréna


Nouzové osvětlení  
1.NP

ZPVD


Úprava dešťové  
vody

Digestor



LIST C.: LISTU:	3 6	Rozvaděč RMS1			ARCHIVNI CISLO:
		OBJ.C.,PJ: SO101	ZAK.CISLO:	AKCE: Hasiči Kvítkovice	VYKRES CISLO:
		PROVEDL: Ing. M. Pátek	DATUM: 30.09.2024	INVESTOR: Město Otrokovice	EL-101.107

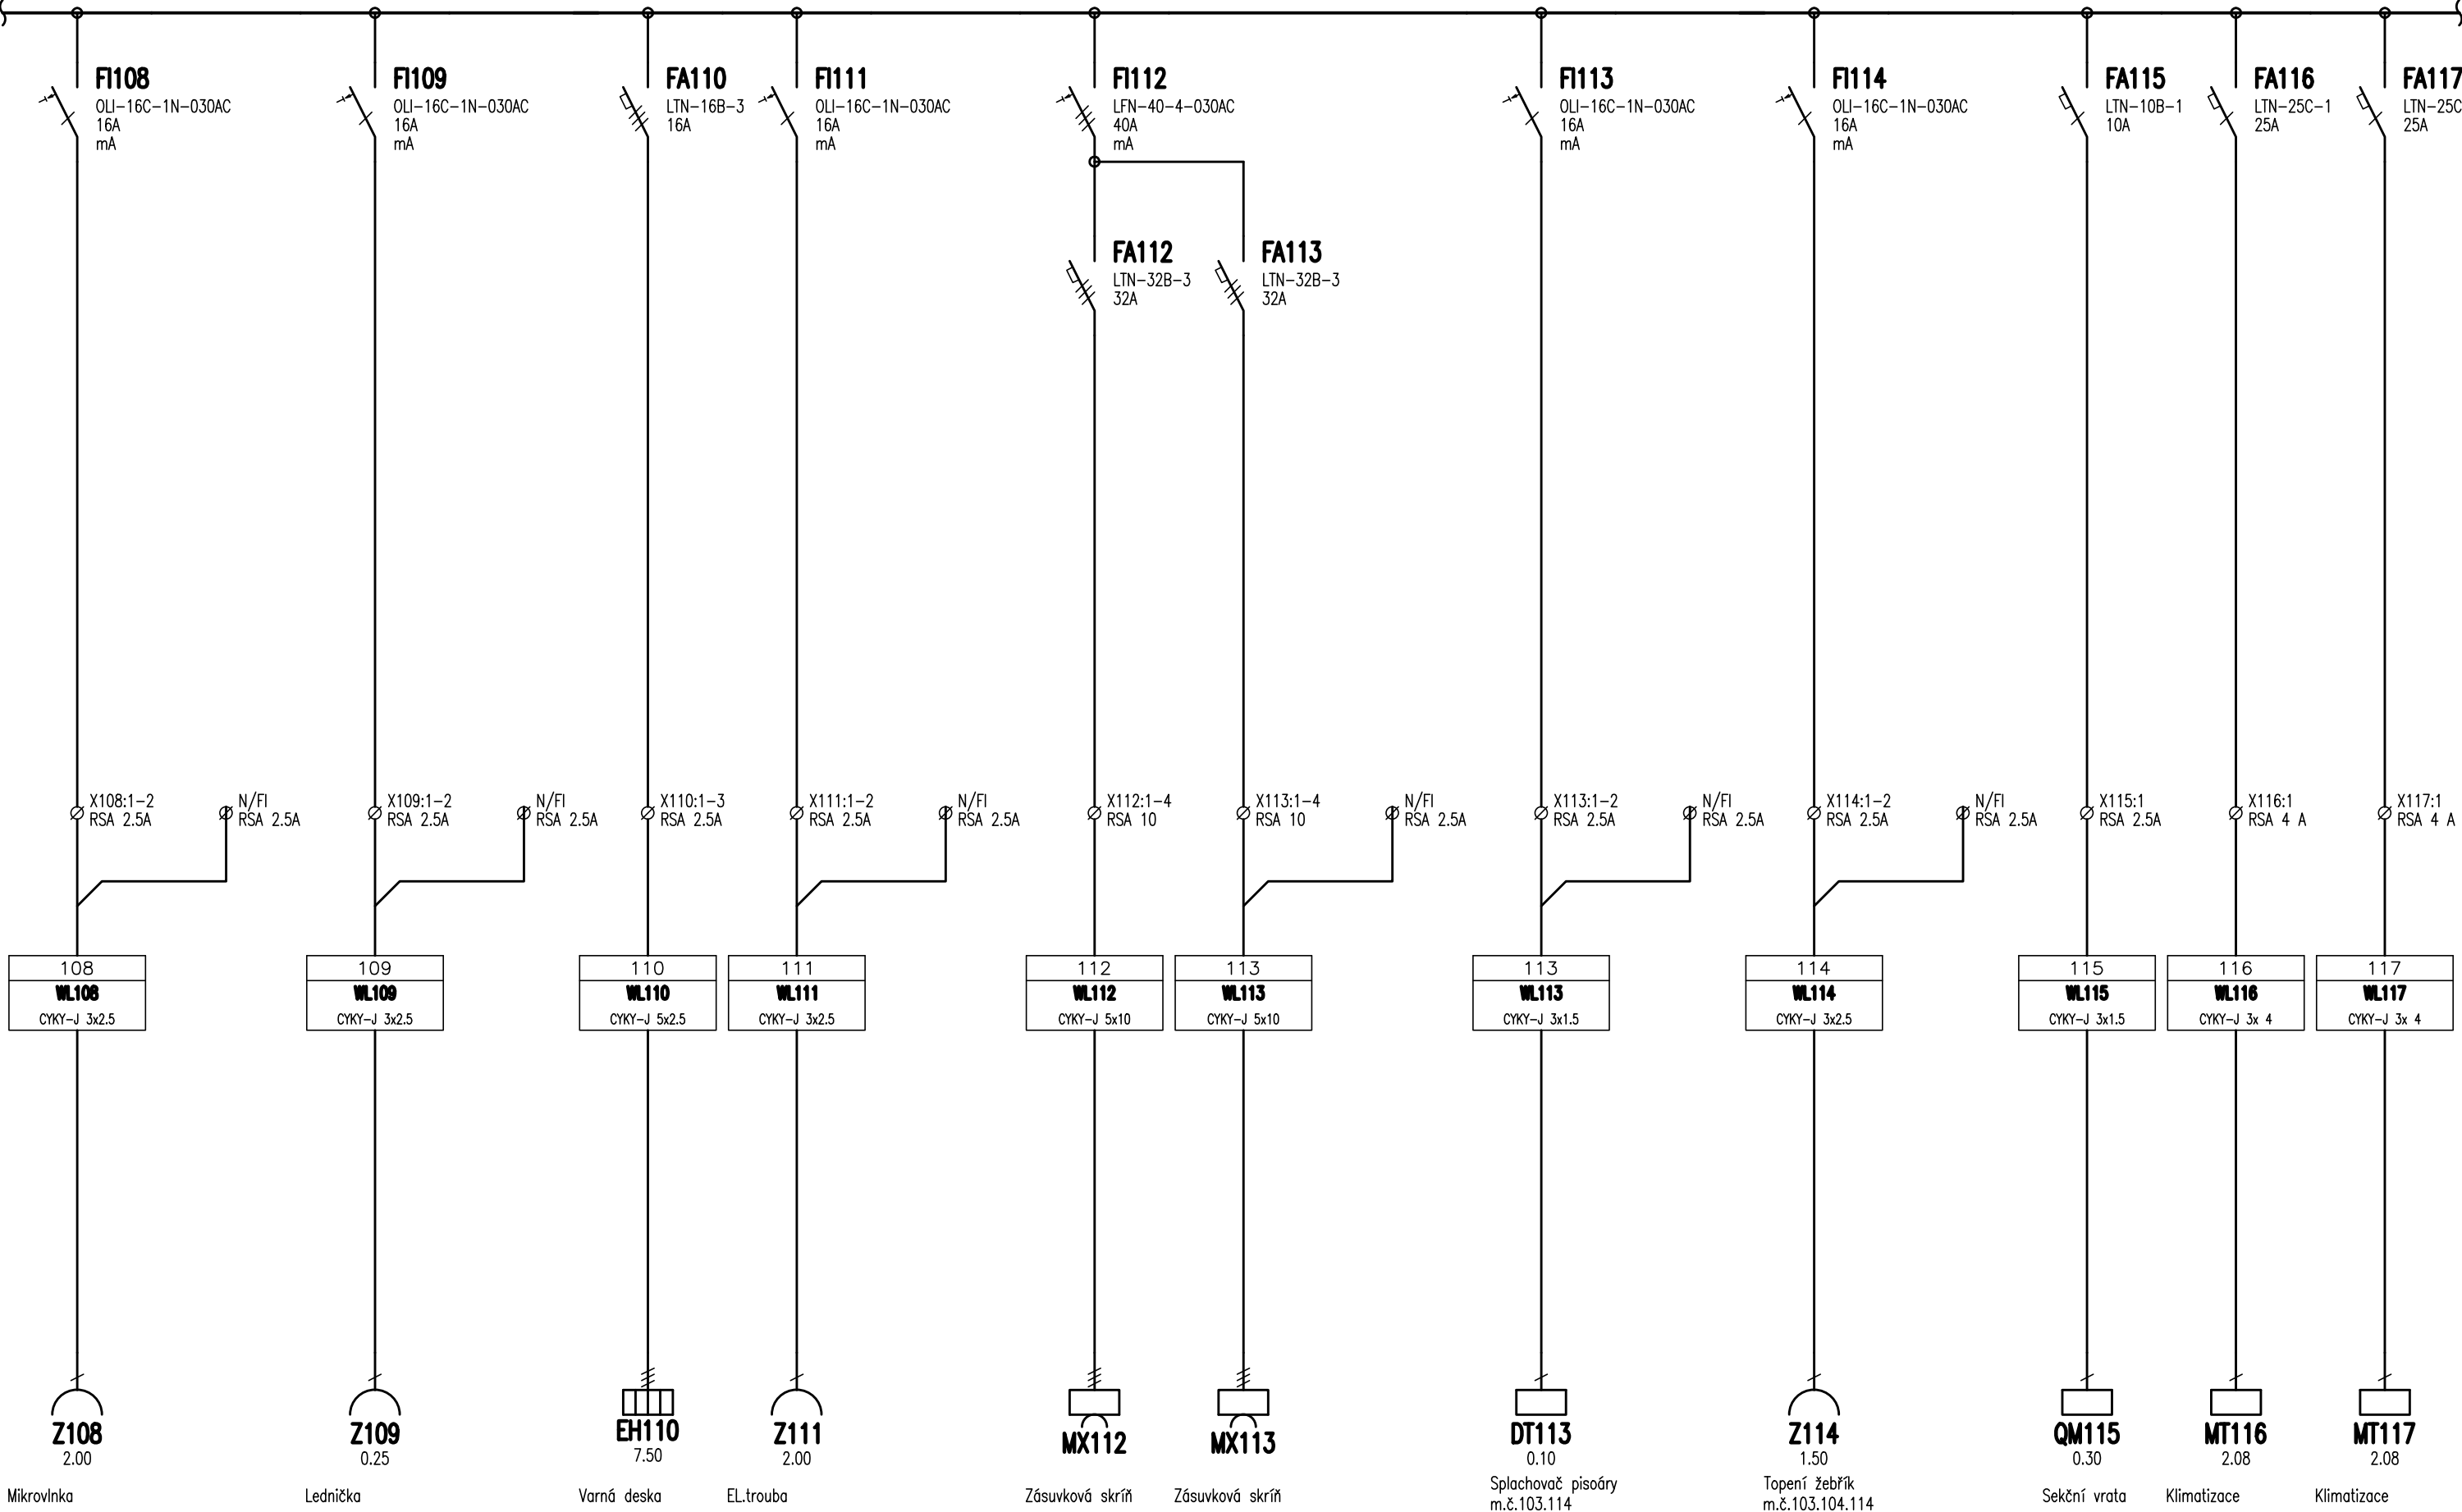

LIST C.: LISTU:	4 6	Rozvaděč RMS1			ARCHIVNI CISLO:	
		OBJ.C.,PJ: SO101	ZAK.CISLO:	AKCE: Hasiči Květkovice	VYKRES CISLO:	
		PROVEDL: Ing. M. Pátek	DATUM: 30.09.2024	INVESTOR: Město Otrokovice	EL-101.107	

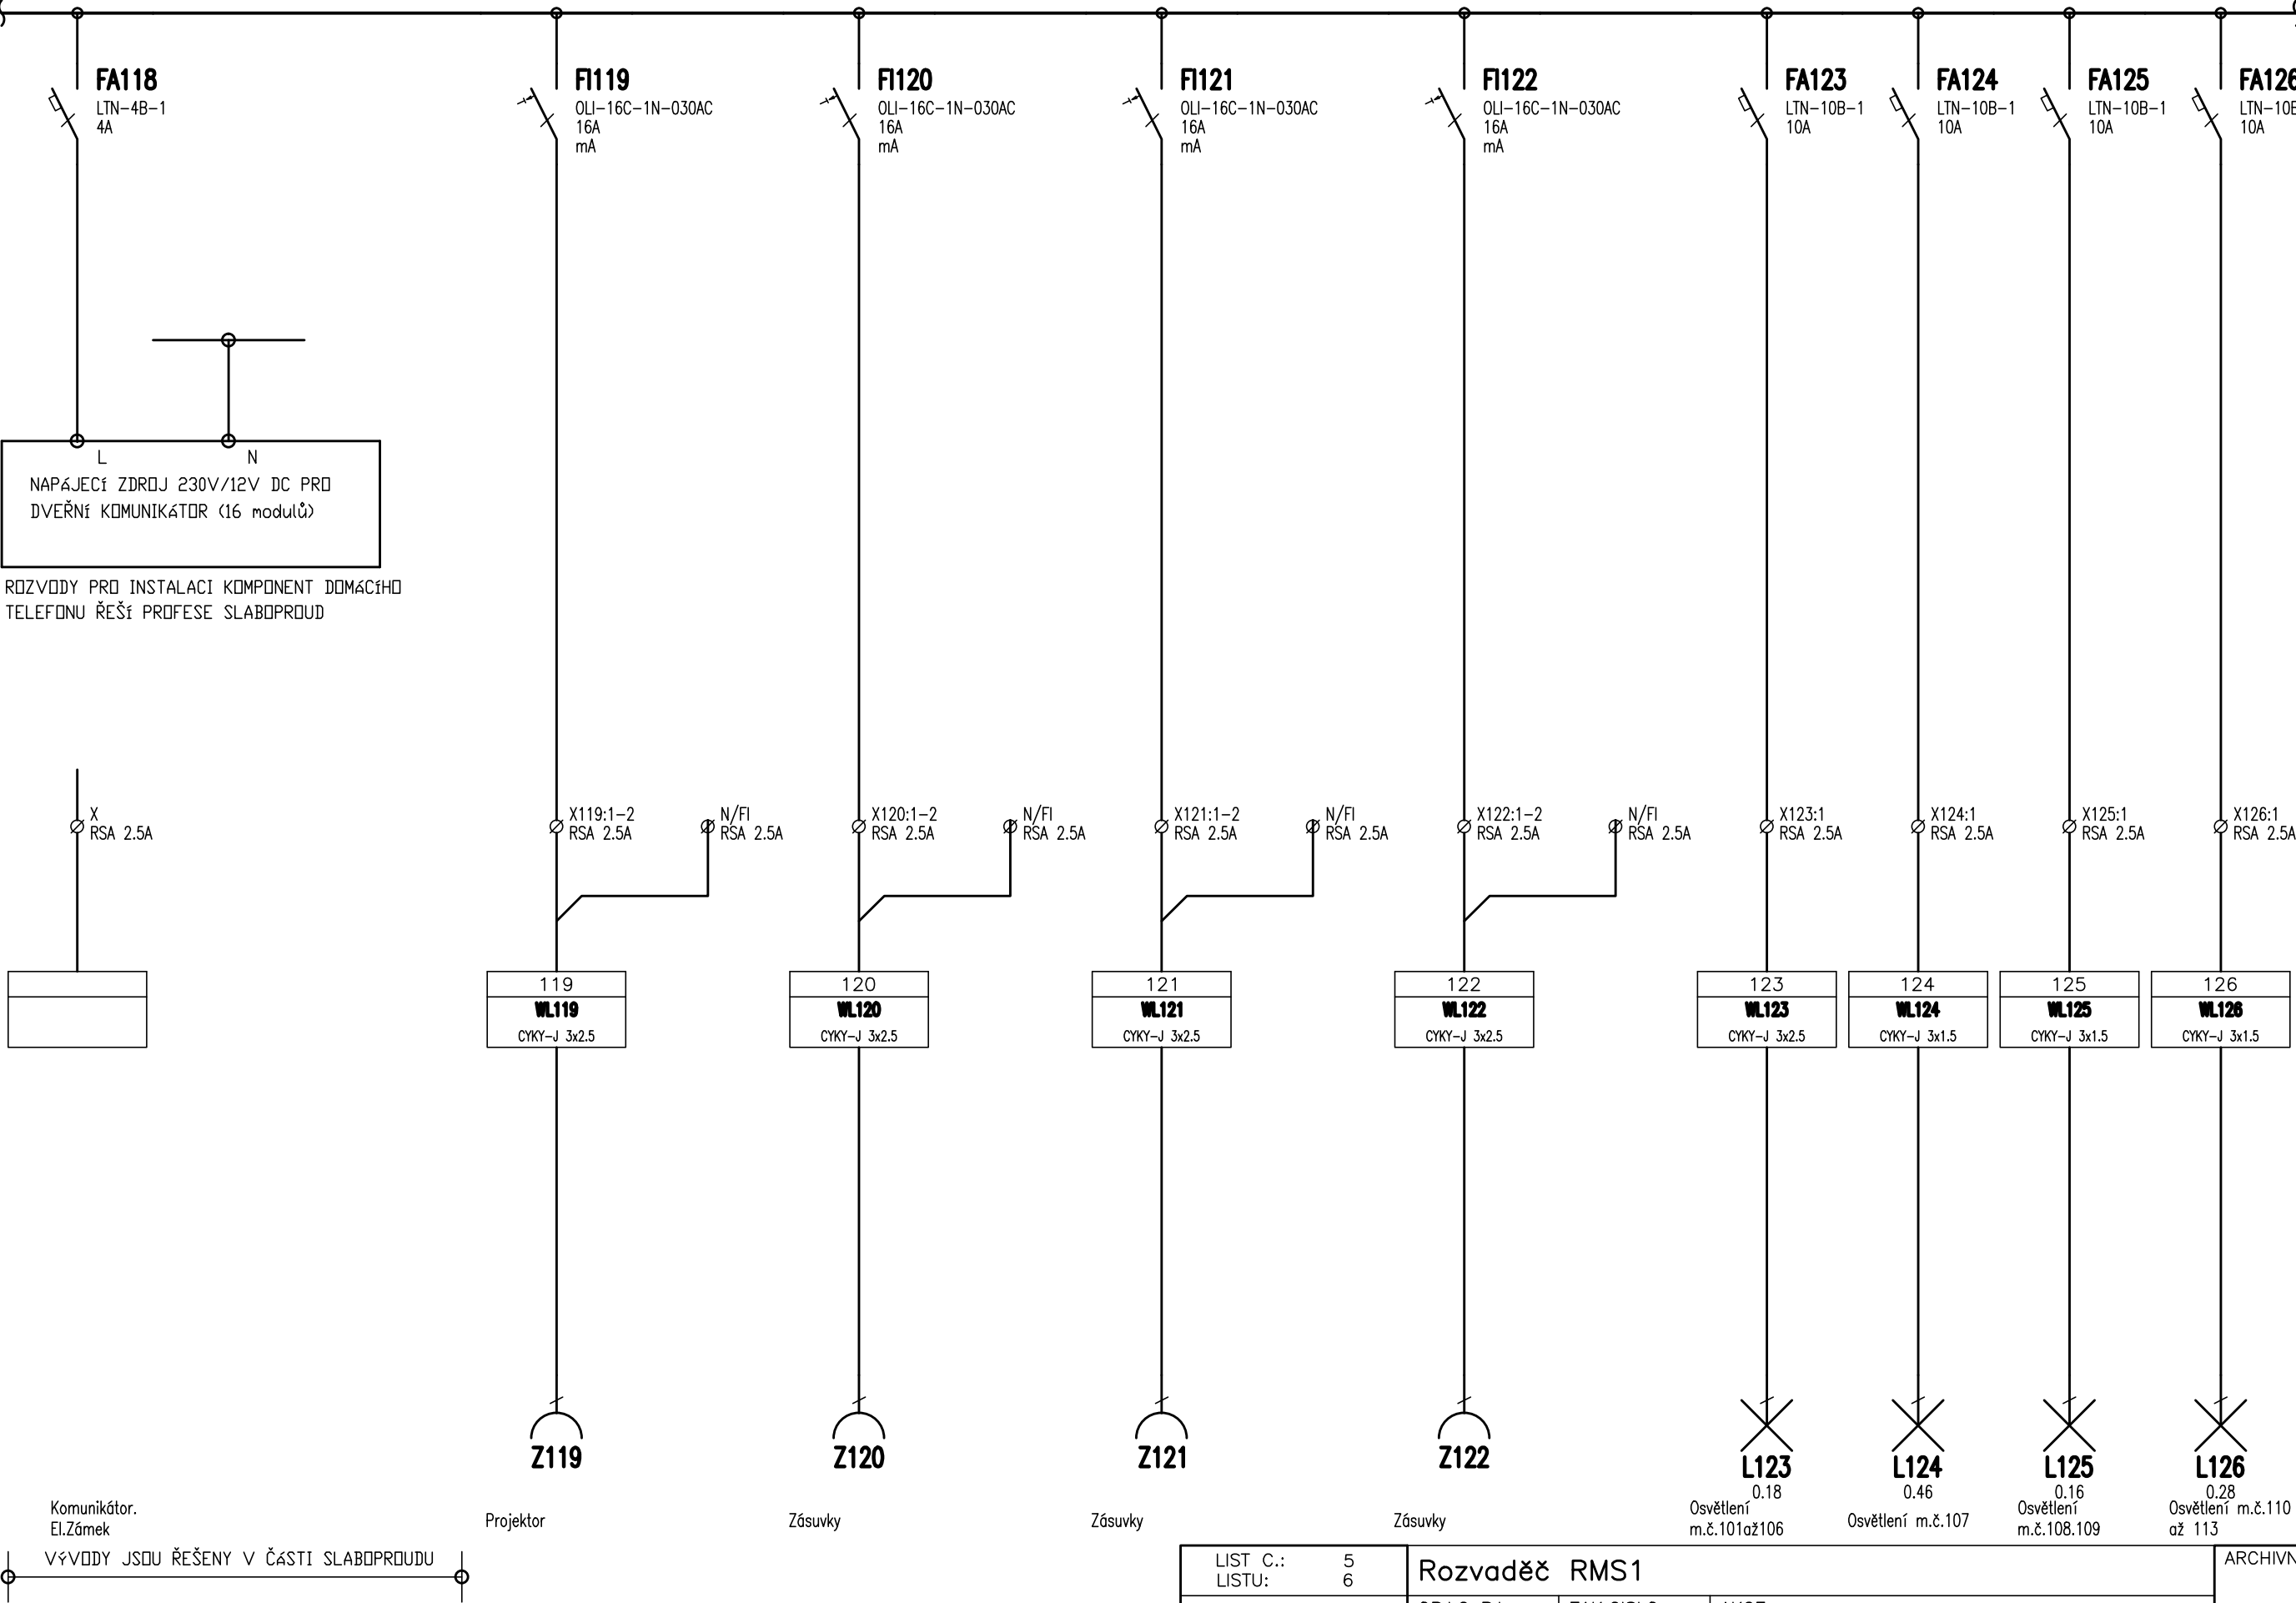

LIST C.: LISTU:	5 6	Rozvaděč RMS1			ARCHIVNI CISLO:
		OBJ.C.,PJ: SO101	ZAK.CISLO:	AKCE: Hasiči Kvítkovice	VYKRES CISLO:
		PROVEDL: Ing. M. Pátek	DATUM: 30.09.2024	INVESTOR: Město Otrokovice	EL-101.107

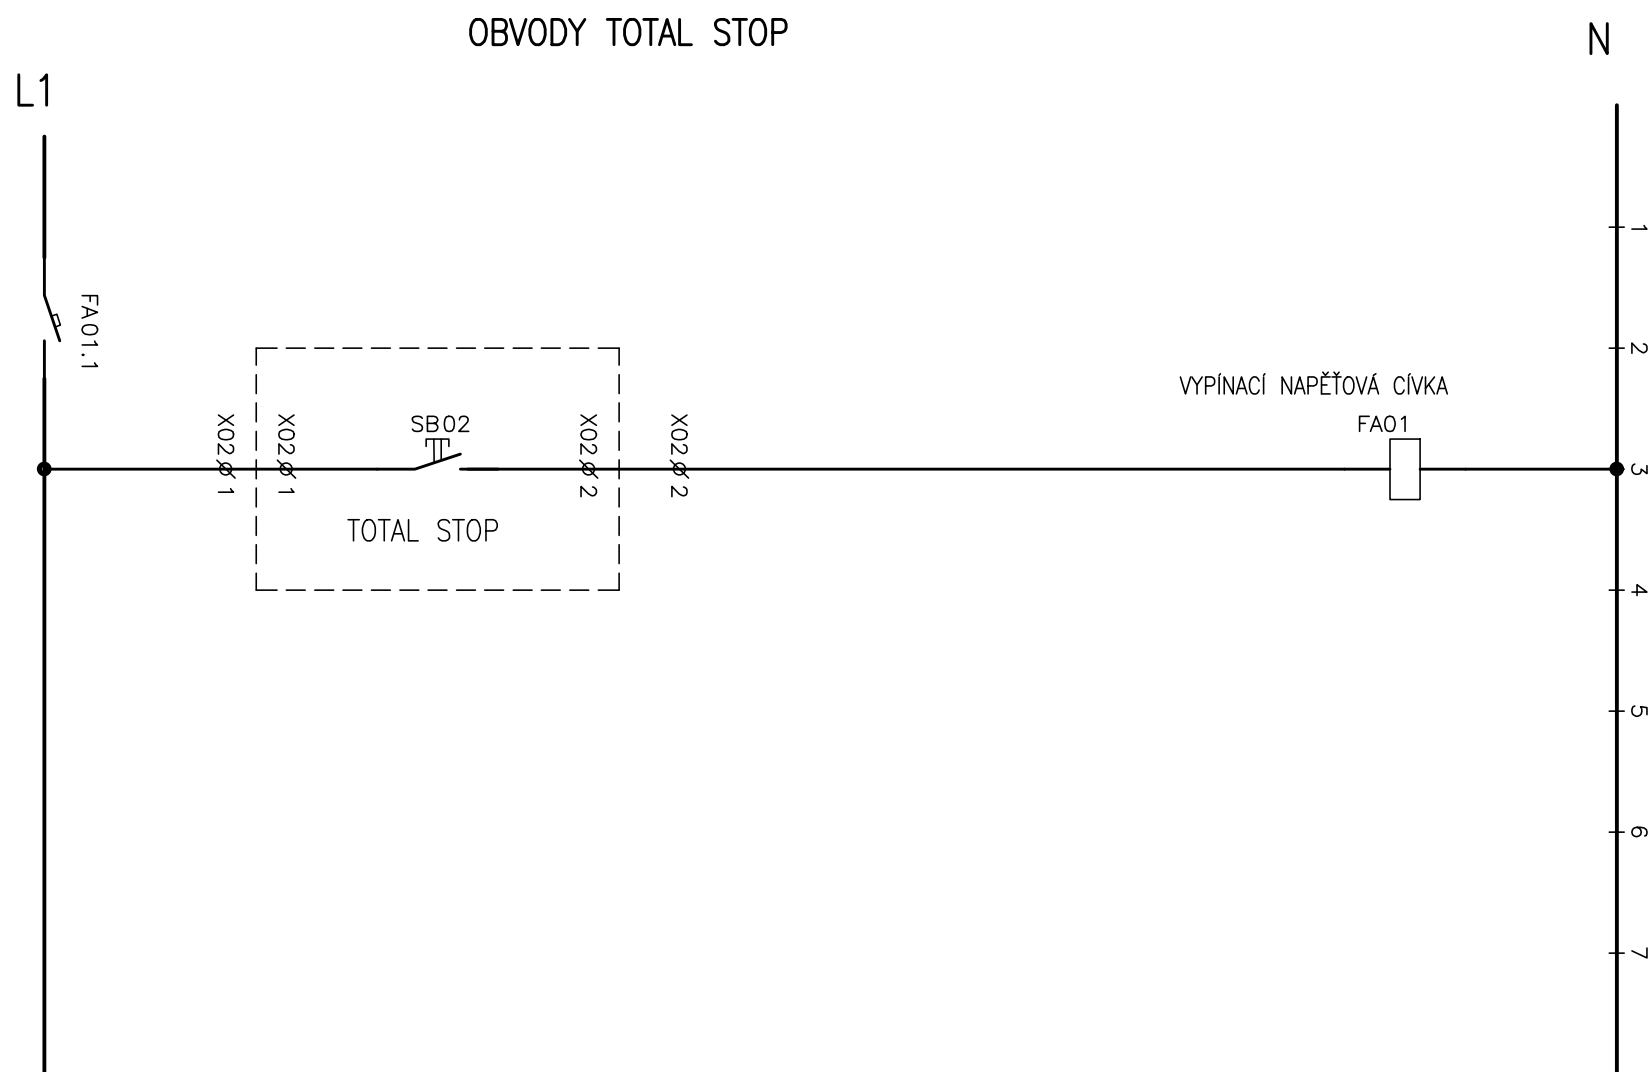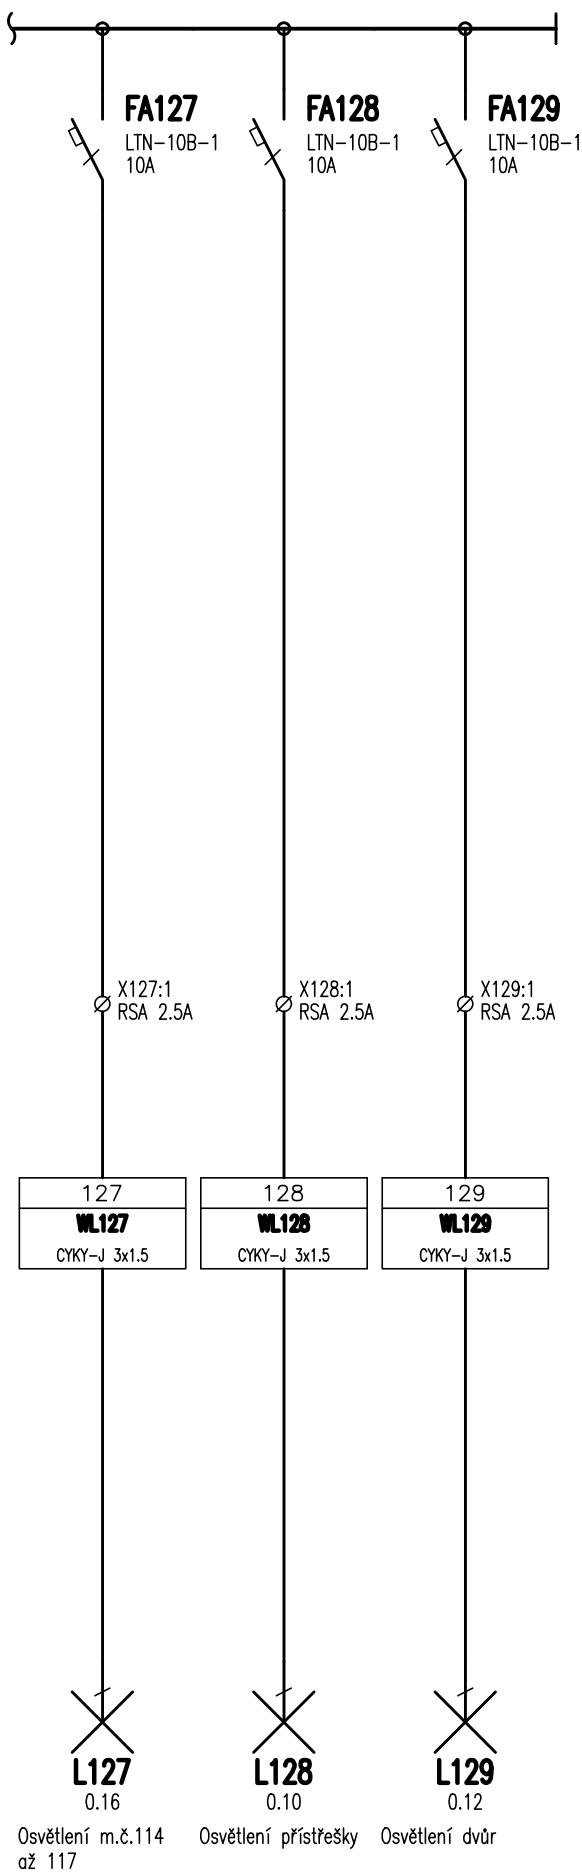

LIST C.: LISTU:	6 6	Rozvaděč RMS1			ARCHIVNÍ ČÍSLO:
		OBJ.C.,PJ: SO101	ZAK.ČÍSLO:	AKCE: Hasiči Květkovice	VÝKRES ČÍSLO:
		PROVEDL: Ing. M. Pátek	DATUM: 30.09.2024	INVESTOR: Město Otrokovice	EL-101.107