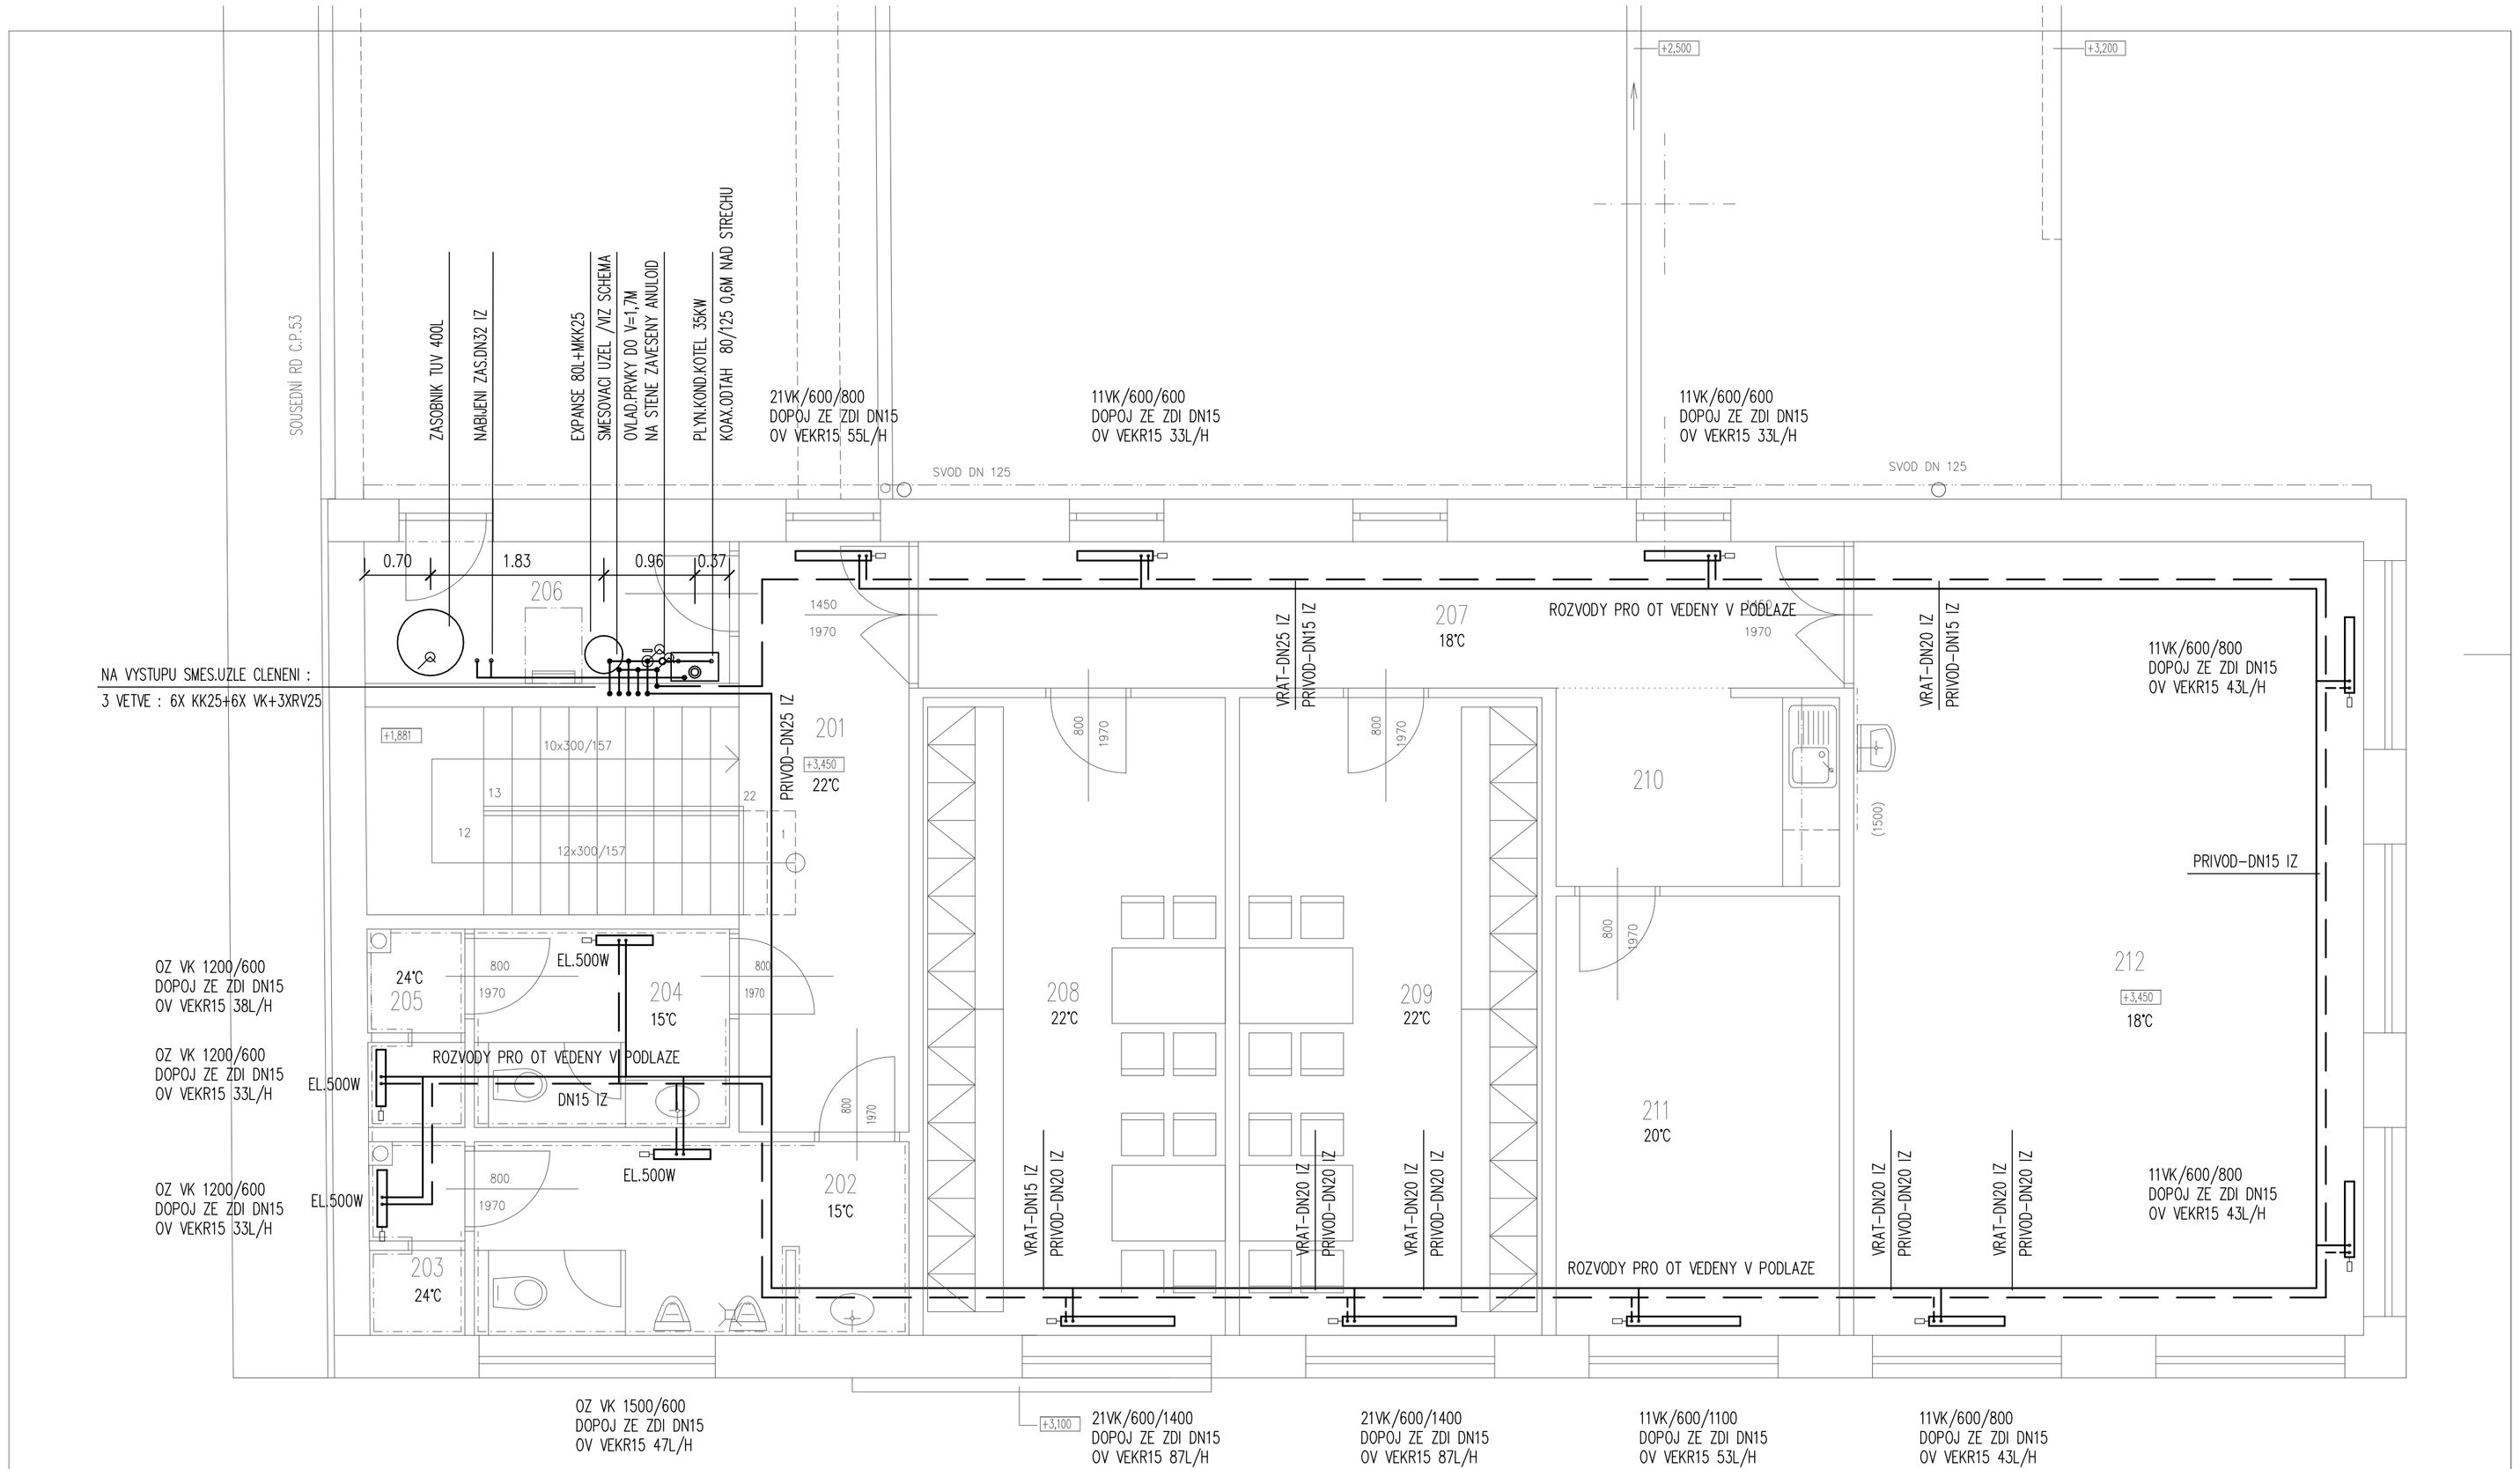

LEGENDA MISTNOSTI

CISLO MISTNOSTI	UCEL MISTNOSTI	PLOCHA m2	PODLAHA		UPRAVY POVRCHU	POZNAMKA
201	CHODBA	11,2	KERAMICKA DLAZBA	A7	OMITKA VPC, MALBA	SDK sv.2,6m
202	WC MUZI	9,4	KERAMICKA DLAZBA	A8	KER. OBKLAD v.2100	SDK sv.2,6m
203	SPRCHA MUZI	2,2	KERAMICKA DLAZBA	A8	KER. OBKLAD v.2400	SDK sv.2,4m
204	WC ZENY	5,7	KERAMICKA DLAZBA	A8	KER. OBKLAD v.2100	SDK sv.2,6m
205	SPRCHA ŽENY	2,4	KERAMICKA DLAZBA	A8	KER. OBKLAD v.2400	SDK sv.2,4m
206	TECHNICKE ZAZEMI 2	6,2?	KERAMICKA DLAZBA	A7	OMITKA VPC, MALBA	
207	CHODBA	15,2	VINYL	B2	OMITKA VPC, MALBA	SDK sv.2,6m
208	SATNA SDH MLADEZ	21,6	VINYL	B2	OMITKA VPC, MALBA	SDK sv.2,6m
209	SATNA SDH PARNÍ DRUZSTVO	21,6	VINYL	B2	OMITKA VPC, MALBA	SDK sv.2,6m
210	CAJOVA KUCHYNKA	6,0	VINYL	B2	OMITKA VPC, MALBA	SDK sv.2,6m
211	KANCELÁR VELITELE	14,0	VINYL	B2	OMITKA VPC, MALBA	SDK sv.2,6m
212	SKLAD	45,4	VINYL	B2	OMITKA VPC, MALBA	SDK sv.2,6m

UZITNA PLOCHA 2.NP 159,9m2

ODPOVEDNY PROJEKTANT	Ing.arch. Michal Hladil		AUTORIZACNI RAZITKO	CISLO PARE	Ing. arch. MICHAL HLADIL autorizovany architekt Masarykovo nam. 75 763 61 NAPAJEDLA mob. : 602 935 664 e-mail : hladil.m@volny.cz
PROJEKTANT	ING.MORAVCOVA				
KAT. UZEMI	KVITKOVICE U OTROKOVIC				
MISTO STAVBY	p.c. 139/1				
INVESTOR	MESTO OTROKOVICE				
ADRESA INV.	NÁM. 3. KVETNA 1340, OTROKOVICE				

AKCE	HASICSKA ZBROJNICE KVITKOVICE	DATUM	09/2024
OBJEKT	SO 101 – HASICSKA ZBROJNICE	STUPEN	DPS
PROFESE	D.1.4. TECHNIKA PROSTREDI STAVEB – VYTÁPENÍ	FORMAT	3 A4
		MERITKO	1 : 50
OBSAH	PUDORYS 2.NP	CISLO VYKRESU	V101.03