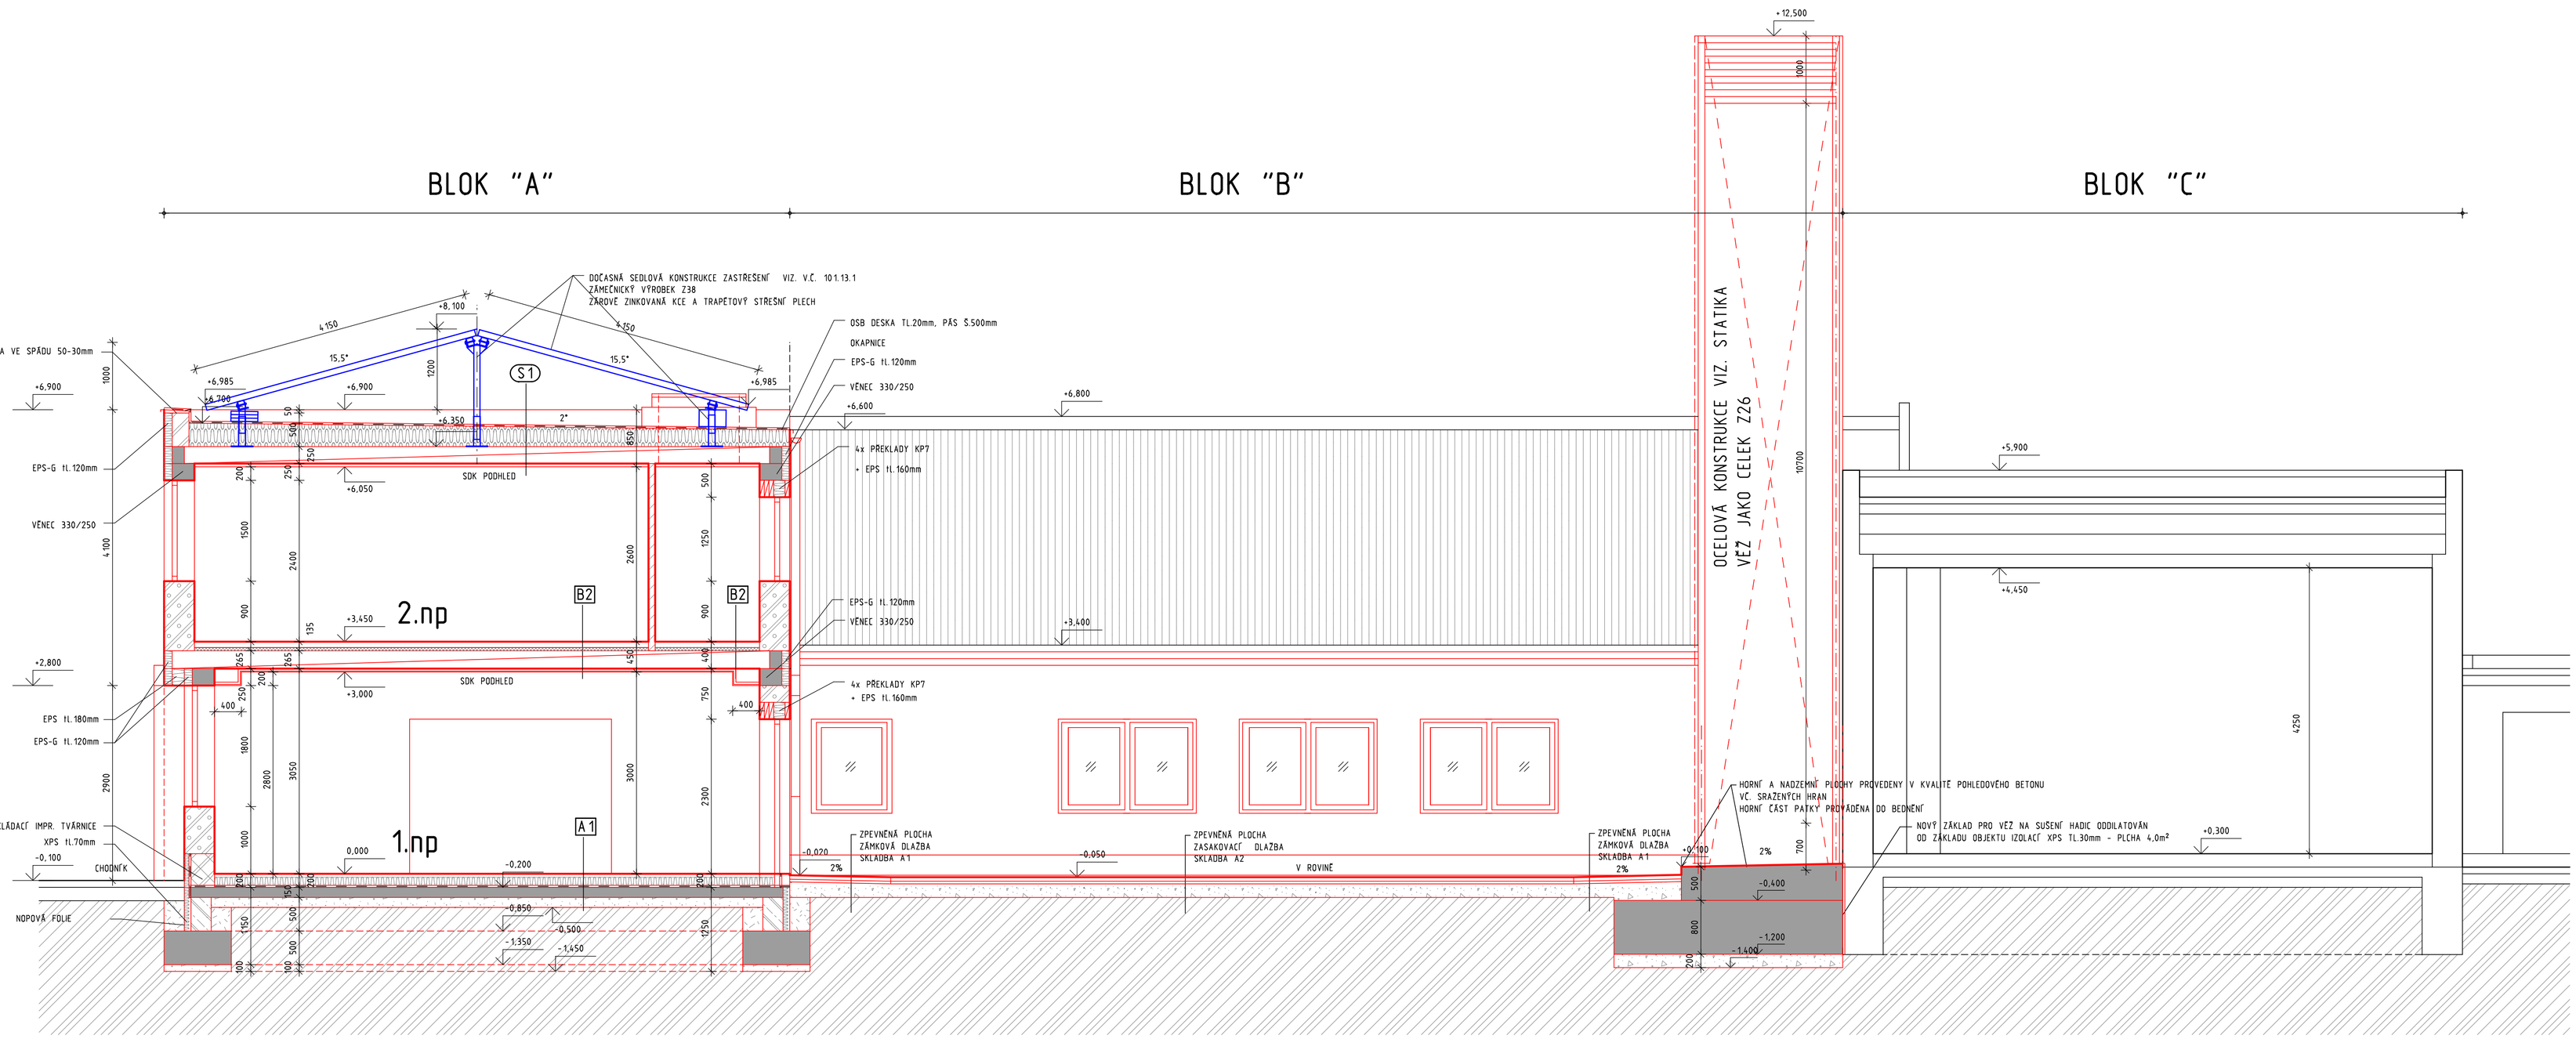

ŘEZ C-C

LEGENDA ZNAČENÍ

- NOVÉ KONSTRUKCE
- DOČASNÁ KONSTRUKCE SEDLOVÉHO ZASTŘEŠENÍ - ZÁMEČNICKÝ VÝROBEK Z 38

POZN.

- VNĚJŠÍ OMÍTKA BUDE PROVEDENA VE SKLADBĚ 1) PŘÍPRAVA PODKLADU CEMENTOVÝ PŘEDNÁSTŘIK 2) JÁDROVÁ OMÍTKA 20mm 3) VYROVNÁVACÍ STĚRKA S CELOPLOŠNĚ VLOŽENOU SKLOTEXTILNÍ SÍŤOVINOU 4) SILIKONOVÁ PENETRACE 5) SILIKONOVÁ ZATÍRANÁ OMÍTKA 1,5mm
- PLOCHY ZATEPLENÉ EPS/XPS, A PLOCHY PŘECHODU MATERIÁLŮ BUDOU PŘED PROVEDENÍM OMÍTKY OPATŘENY VYROVNÁVACÍ STĚRKOU A SKLOTEXTILNÍ SÍŤOVINOU S PŘESAHEM MIN. 100MM PŘES HRANU PŘECHODU MATERIÁLŮ
- VNITŘNÍ OMÍTKY BUDOU PROVEDENY VE SKLADBĚ 1) PŘÍPRAVA PODKLADU CEMENTOVÝ PŘEDNÁSTŘIK 2) JÁDROVÁ OMÍTKA 20mm 3) ŠTUKOVÁ VÁPENOCEMENTOVÁ OMÍTKA 2mm, BUDOU PROVEDENY VE 100% PLOCH ČÁSTI "A" A "B"
- PŘEDKLADY SYSTÉMOVÉ CIHELNÉ NOSNÉ SYSTÉMOVÉ NAPŘ. POROTHERM

LEGENDA MATERIÁLŮ

- **STÁVAJÍCÍ ZDIVO - BEZ ROZLIŠENÍ**
  Umin = 0,14 W/m2K, CHARAKTERISTICKÁ PEVNOST V TLAKU min.fk=3,5N/mm2, VÁŽENÁ LAB. NEPROZVUČNOST minRw= 50dB
- **OBVODOVÉ ZDIVO TL.380mm Z BROUŠENÝCH CIHELNÝCH BLOKŮ NA MALTU PRO TENKÉ SPÁRY**
  Umin = 0,25 W/m2K, CHARAKTERISTICKÁ PEVNOST V TLAKU min.fk=3,3MPa, VÁŽENÁ LAB. NEPROZVUČNOST minRw= 46dB
- **OBVODOVÉ ZDIVO TL.450mm Z BROUŠENÝCH CIHELNÝCH BLOKŮ S MINERÁLNÍ IZOLACÍ NA MALTU PRO TENKÉ SPÁRY**
  Umin = 0,14 W/m2K, CHARAKTERISTICKÁ PEVNOST V TLAKU min.fk=3,5N/mm2, VÁŽENÁ LAB. NEPROZVUČNOST minRw= 50dB
- **VNITŘNÍ ZDIVO TL.250mm Z BROUŠENÝCH CIHELNÝCH BLOKŮ NA MALTU PRO TENKÉ SPÁRY**
  CHARAKTERISTICKÁ PEVNOST V TLAKU min. fk=5,2 MPa
- **VNITŘNÍ ZDIVO TL.140mm A 80mm Z BROUŠENÝCH CIHELNÝCH BLOKŮ NA MALTU PRO TENKÉ SPÁRY**
  KOTOVÁNO 150 A 100mm
- **ZDIVO Z BETONOVÝCH ZDÍCÍCH PLOTOVÝCH TVÁRNIC SE ZÁLIVKOU BETONEM TL. 200mm**
  POHLEDOVÉ SPÁROVANÉ PROVEDENÍ S NÁTĚREM
- **ZDIVO Z BETONOVÝCH ZDÍCÍCH TVÁRNIC TL. 300mm, SE ZÁLIVKOU BETONEM C 25/30 A VÝZTUŽÍ R10**
- **PROSTÝ BETON C 20/25 XC2**
- **ŽELEZOBETON MONOLITICKÝ C 25/30 XC2**
- **DRCENÉ KAMENIVO FR. 0-64**
- **TŘÍDĚNÝ ŘÍČNÍ ŠTĚRK FR. 16-32**
- **HUTNĚNÝ ZÁSYP ZEMINOU**

ODPOVĚDNÝ PROJEKTANT	Ing.arch. Michal Hladil		AUTORIZAČNÍ RAZÍTKO	ČÍSLO PARÉ	Ing. arch. MICHAL HLADIL autorizovaný architekt Masarykovo nám. 75 763 61 NAPAJEDLA mob. : 602 935 664 e-mail : hladil.m@volny.cz
PROJEKTANT	Ing.arch. Michal Hladil				
KAT. ÚZEMÍ	KVĚTKOVICE U OTROKOVIC				
MÍSTO STAVBY	p.č. 139/1				
INVESTOR	MĚSTO OTROKOVICE				
ADRESA INV.	NÁM. 3. KVĚTNA 1340, OTROKOVICE				

AKCE	HASIČSKÁ ZBROJNICE KVĚTKOVICE	DATUM	09/2024
OBJEKT	SO 101 - HASIČSKÁ ZBROJNICE	STUPEŇ	DPS
PROFESE	D1.1. ARCHITEKTONICKO STAVEBNÍ ŘEŠENÍ	FORMÁT	8 A4
		MĚŘÍTKO	1 : 50
OBSAH	ŘEZ C-C - NOVÝ STAV	ČÍSLO VÝKRESU	101.10