

LEGENDA ST. INŽENÝRSKÝCH SÍTÍ

- PLYNOVOD STL
- KANALIZACE JEDNOTNÁ
- VODOVOD
- SILOVE VEDENÍ NN VENKOVNÍ OSVĚTLENÍ
- SILOVE VEDENÍ NN PODZEMNÍ
- SĐELOVACÍ VEDENÍ PODZEMNÍ

ČLENĚNÍ NA STAVEBNÍ OBJEKTY

- S0 101 HASIČSKÁ ZBROJNICE
- S0 102 KANALIZACE DESTOVÁ SE ZASAKOVÁNÍM
- S0 103 KANALIZACE SPLAŠKOVÁ
- S0 104 PŘÍPOJKA VODOVODU
- S0 105 PŘÍPOJKA NN
- S0 106 ÚPRAVY PŘÍPOJKY PLYNU VČ. PLYNOINSTALACE
- S0 107 ZPEVNĚNÉ PLOCHY, VENKOVNÍ ÚPRAVY**

LEGENDA NOVÝCH INŽENÝRSKÝCH SÍTÍ

- KANALIZACE DESTOVÁ PVC
  - KANALIZACE SPLAŠKOVÁ PVC
  - KANALIZACE DESTOVÁ PVC – BEZP. PŘEPAD
  - SILOVE VEDENÍ NN
  - PŘÍPOJKA VODY
  - PŘÍPOJKA PLYNU STL stávající
- S0 102
- S0 103
- S0 102
- S0 105
- S0 104
- S0 106

LEGENDA ZNAČENÍ



- STÁVAJÍCÍ STAV
- OBRYS STÁVAJÍCÍCH STAVEB
- NAVŘZENÉ PRVKY STAVBY
- BOURANÉ PRVKY
- HRANICE POZEMKŮ – kat. mapa

LEGENDA PLOCH

- STÁVAJÍCÍ OBJEKTY
  - STÁVAJÍCÍ OBJEKT – ODSTRANĚNÁ ČÁST
  - NOVÁ ČÁST OBJEKTU – NAHRAZUJÍCÍ STÁVAJÍCÍ ODSTRANĚNOU ČÁST OBJEKTU
  - STAVEBNÍ ÚPRAVY STÁVAJÍCÍCH OBJEKTŮ
- S0 101
- S0 101
- S0 101

- NOVÉ ZPEVNĚNÉ PLOCHY POJÍZDNÉ – BET. ZÁMKOVÁ DLAŽBA 200/200/80 ZASAKOVACÍ
  - NOVÉ ZPEVNĚNÉ PLOCHY POCHŮZÍ – PŘEDLÁŽENÍ CHODNÍKU BET. ZÁMKOVÁ DLAŽBA 200/100/60
  - NOVÉ ZPEVNĚNÉ PLOCHY POJÍZDNÉ – BET. ZÁMKOVÁ DLAŽBA 200/200/60
  - NOVÉ ZPEVNĚNÉ PLOCHY OKAPOVÝ CHODNÍK – BET. DLAŽBA 500/500/50
  - NOVÉ ZPEVNĚNÉ PLOCHY OKAPOVÝ CHODNÍK – ŠTERKOVÉ PLOCHY
  - TRAVNATÉ PLOCHY (doložené investicí – obnova)
- S0 101,107\*
- S0 107
- S0 101
- S0 101
- S0 101
- S0 107
- S0 107

\*J) ZPEVNĚNÉ PLOCHY UVNITŘ DVORA JSOU SOUČÁSTÍ S0 101, ÚPRAVY VNĚ DVORA JSOU SOUČÁSTÍ S0 107

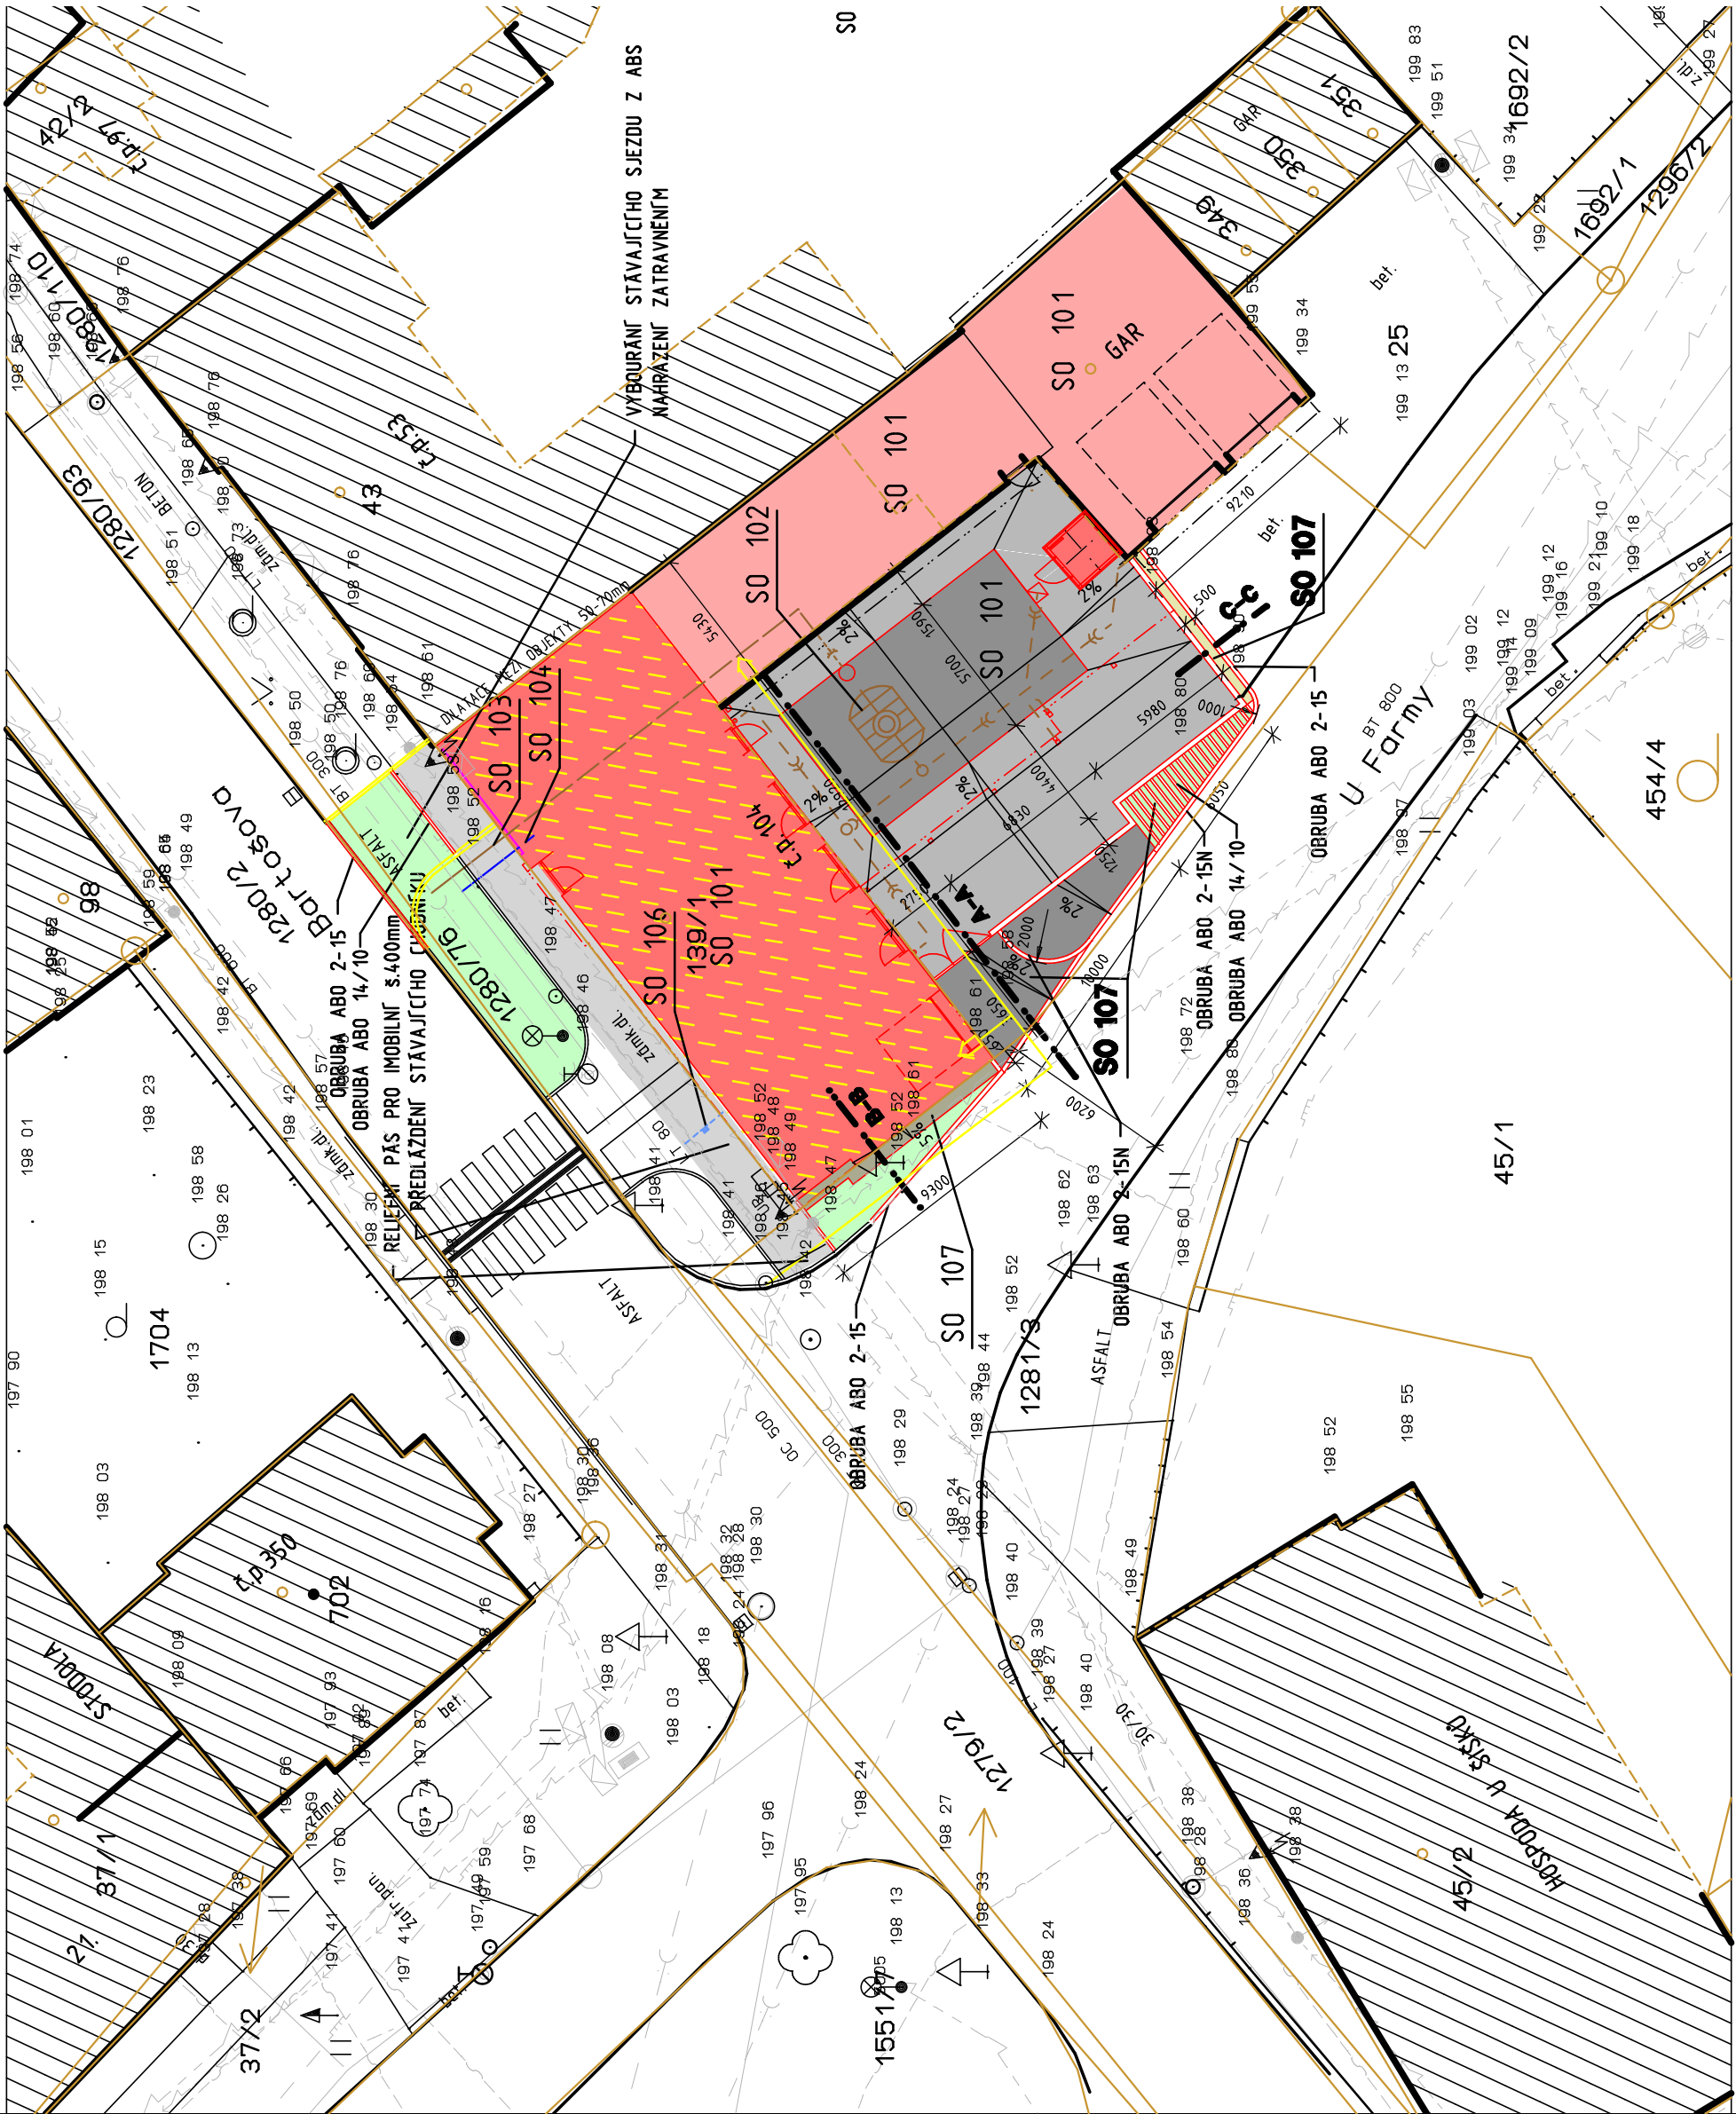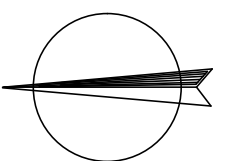

ODPOVĚDNÝ PROJEKTANT	Ing.arch. Michal Hladil	AUTORIZAČNÍ RAZÍTKO	ČÍSLO PÁŘE	Ing. arch. MICHAL HLADIL autORIZOVANÝ architekt Masarykovo nám. 75 763 61 NAPAJEDLA mob. : 602 935 664 e-mail : hladil.m@volny.cz
PROJEKTANT	Ing.arch. Michal Hladil			
KAT. ÚZEMÍ	KVÍTKOVICE U OTROKOVIC			
MÍSTO STAVBY	p.č. 139/1			
INVESTOR	MĚSTO OTROKOVICE			
ADRESA INV.	NÁM. 3. KVĚTNA 1340, OTROKOVICE			
AKCE	HASIČSKÁ ZBROJNICE KVÍTKOVICE			
OBJEKT	S0 107 – ZPEVNĚNÉ PLOCHY			
PROFESE	C. SITUAČNÍ VÝKRESY			
OBSAH	SITUACE			
		DATUM	09/2024	
		STUPĚŇ	DPS	
		FORMÁT	3 A4	
		MĚŘÍTKO	1 : 250	
		ČÍSLO VÝKRESU		107.02