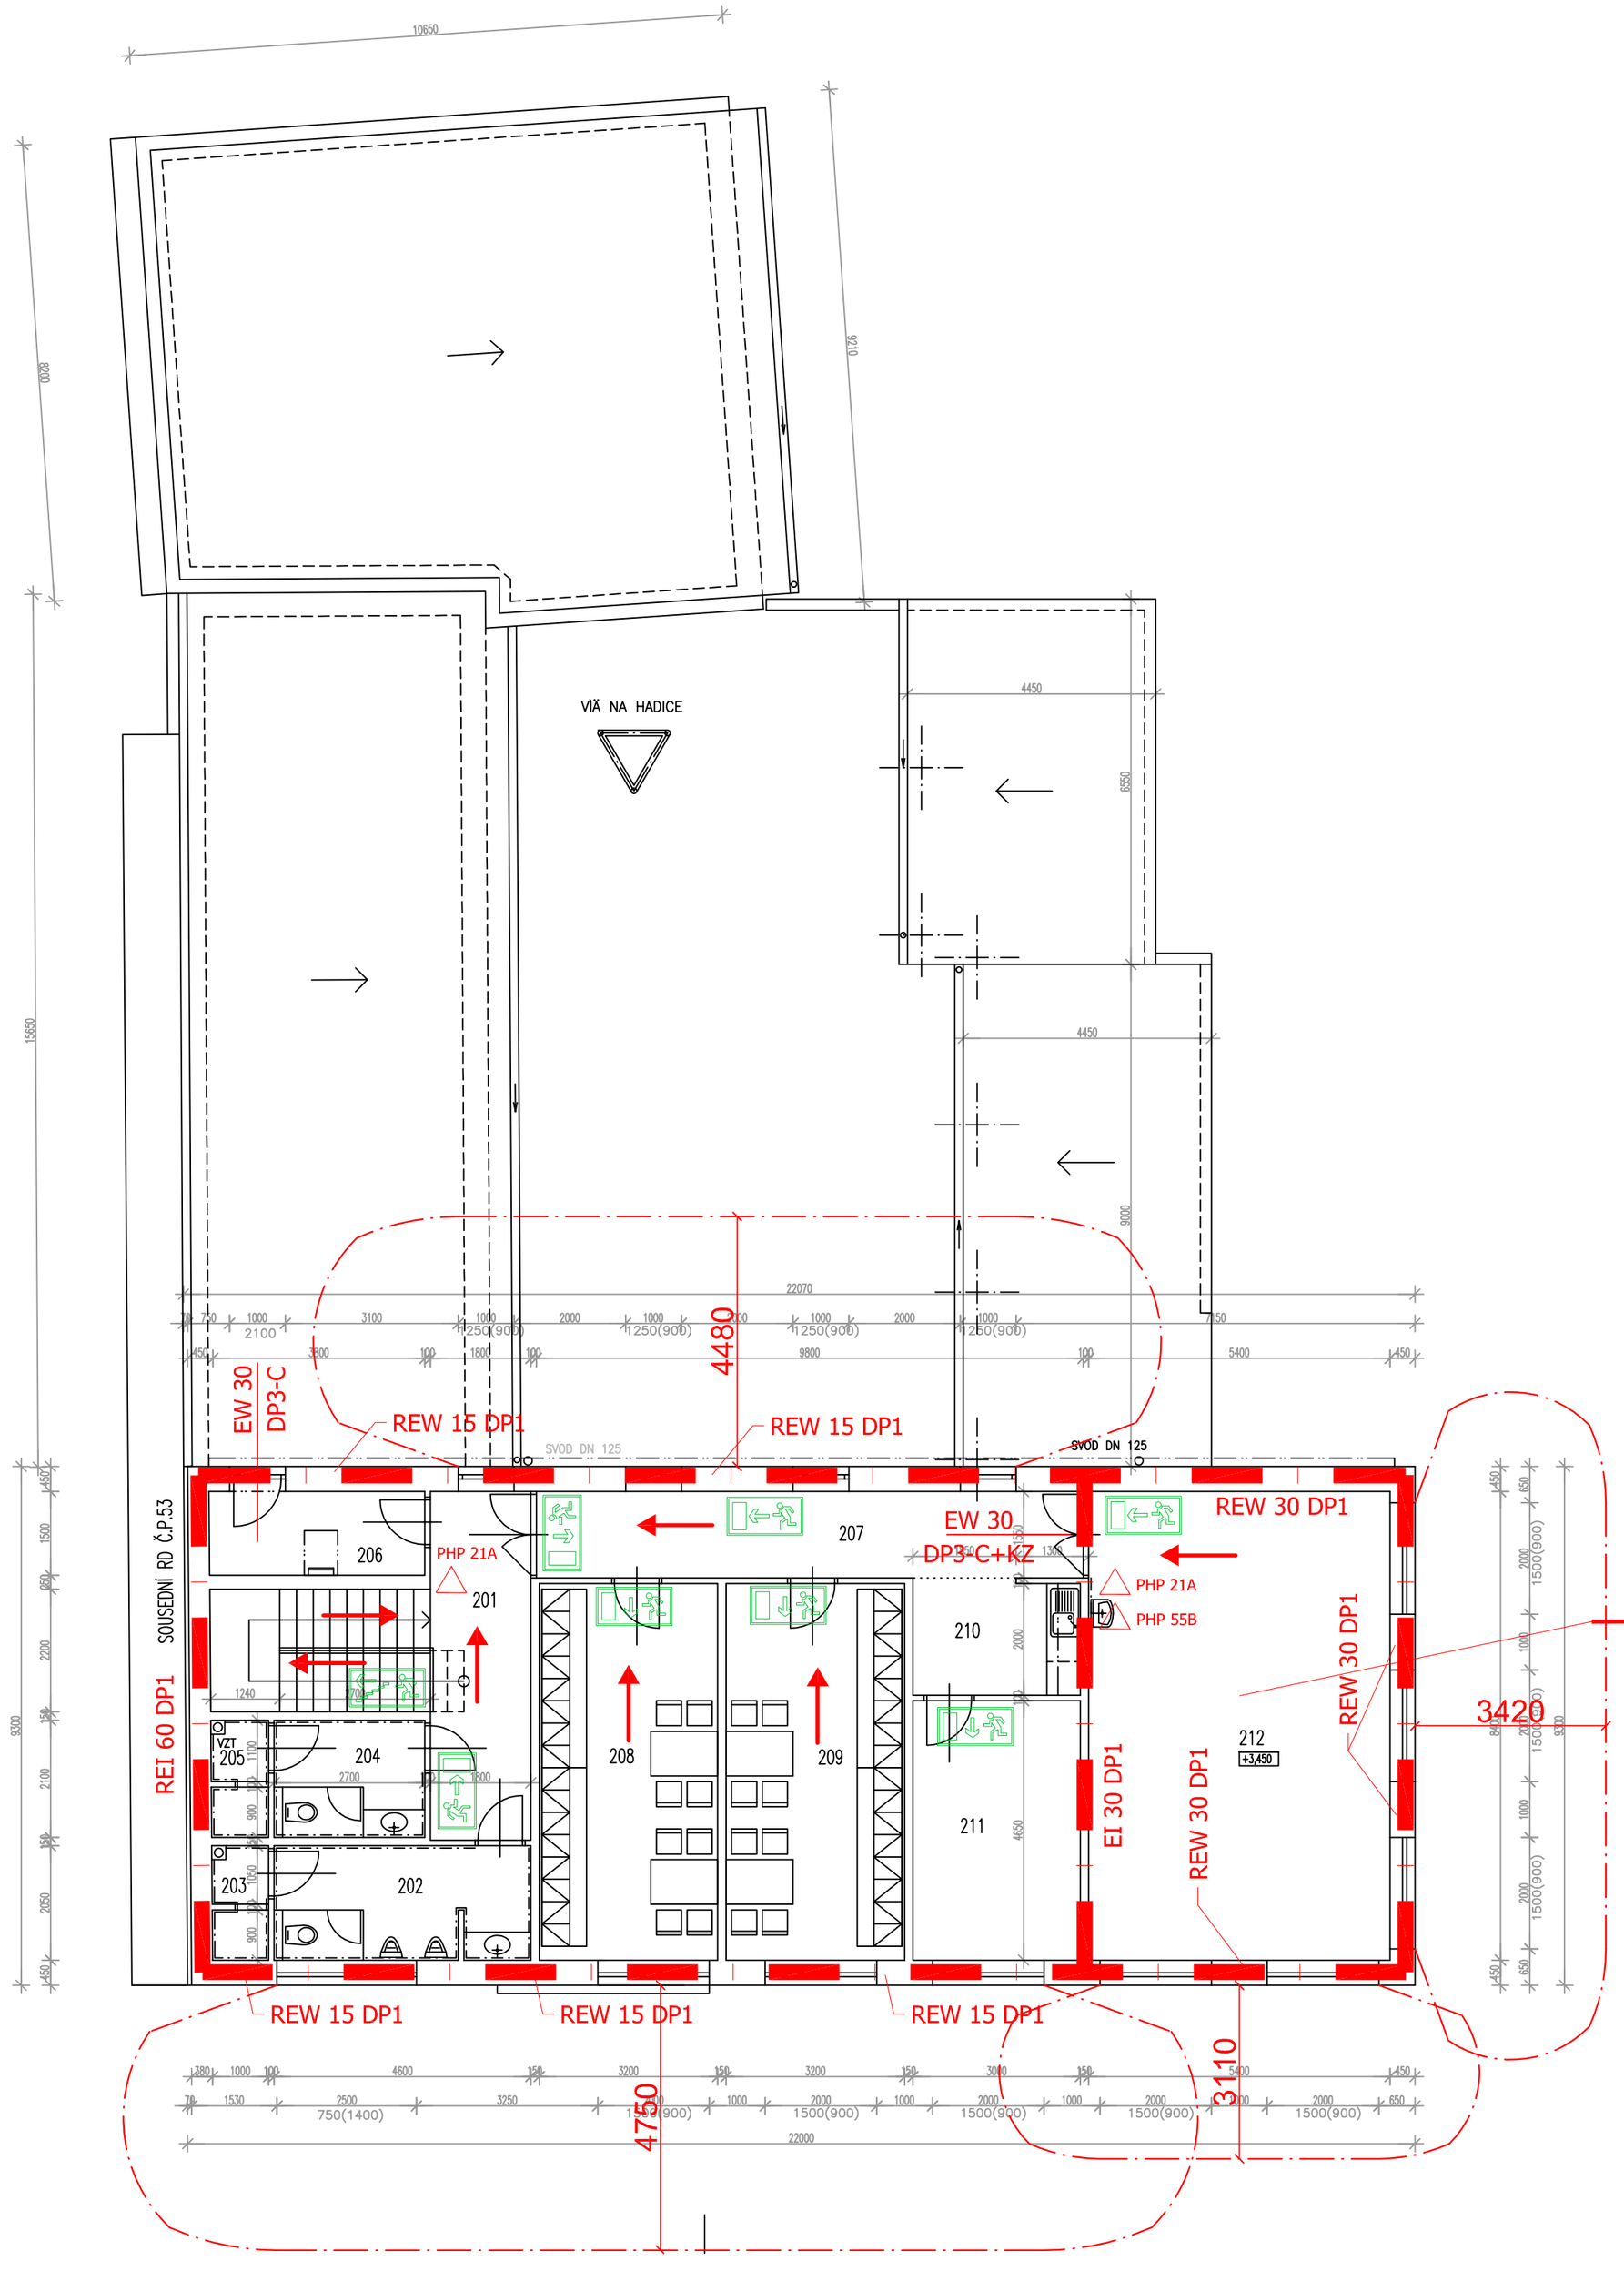

PÚ - N 2.01 - III. SPB

REI 30 DP1

LEGENDA MÍSTNOSTÍ

ČÍSLO MÍSTNOSTI	ÚČEL MÍSTNOSTI	PLOCHA m²	PODLAHA		ÚPRAVY POVRCHŮ	POZN.
201	CHODBA	11,2	KERAMICKÁ DLAŽBA	A7	OMÍTKA VPC, MALBA	SDK sv.2,6m
202	WC MUŽI	9,4	KERAMICKÁ DLAŽBA	A8	KER. OBKLAD v.2100	SDK sv.2,6m
203	SPRCHA MUŽI	2,2	KERAMICKÁ DLAŽBA	A8	KER. OBKLAD v.2400	SDK sv.2,4m
204	WC ŽENY	5,7	KERAMICKÁ DLAŽBA	A8	KER. OBKLAD v.2100	SDK sv.2,6m
205	SPRCHA ŽENY	2,4	KERAMICKÁ DLAŽBA	A8	KER. OBKLAD v.2400	SDK sv.2,4m
206	TECHNICKÉ ZÁZEMÍ 2	6,2?	KERAMICKÁ DLAŽBA	A7	OMÍTKA VPC, MALBA	
207	CHODBA	15,2	VINYL	B2	OMÍTKA VPC, MALBA	SDK sv.2,6m
208	ŠATNA SDH MLÁDEŽ	21,6	VINYL	B2	OMÍTKA VPC, MALBA	SDK sv.2,6m
209	ŠATNA SDH PARNÍ DRUŽSTVO	21,6	VINYL	B2	OMÍTKA VPC, MALBA	SDK sv.2,6m
210	ČAJOVÁ KUCHYŇKA	6,0	VINYL	B2	OMÍTKA VPC, MALBA	SDK sv.2,6m
211	KANCELÁŘ VELITELE	14,0	VINYL	B2	OMÍTKA VPC, MALBA	SDK sv.2,6m
212	SKLAD	45,4	VINYL	B2	OMÍTKA VPC, MALBA	SDK sv.2,6m

LEGENDA ZNAČEK

OZNAČENÍ	POPIS
EW 15 DP3 S, C, PK, KZ	Požární odolnost dveří kouřotěsnost, samozavírač, panikové kování, koordinátor zavírání
REI 15 DP1	Požární odolnost nosné konstrukce střechy
REI 15DP1	Požární odolnost stěn
	Nouzové osvětlení
H	Nástěnný hydrant D 25, s tvarově stálou hadicí Ø19 mm, délky 30 m
	Zařízení autonomní detekce a signalizace požáru
	Směr úniku
	Hlavní východ
	Hranice požárních úseků
PHP	Přenosný hasící přístroj
	Hranice požárně nebezpečného prostoru
4,27 m	Odstupová vzdálenost od objektu vytvářející požárně nebezpečný prostor
3 OS.	Počet osob
EPS	Elektrická požární signalizace
E	Evakuační výtah
	Rozhlas s nuceným odposlechem
	Požární klapka na VZT potrubí
	Tlačítkový hlásič
	CENTRAL STOP
	TOTAL STOP
	Ústředna EPS

ODPOVĚDNÝ PROJEKTANT	Ing.arch. Michal Hladil		AUTORIZAČNÍ RAZÍTKO	ČÍSLO PARÉ
PROJEKTANT	Ing.arch. Michal Hladil			
KAT. ÚZEMÍ	KVÍTKOVICE U OTROKOVIC			
MÍSTO STAVBY	p.č. 139/1			
INVESTOR	MĚSTO OTROKOVICE			
ADRESA INV.	NÁM. 3. KVĚTNA 1340, OTROKOVICE			

Ing. arch. MICHAL HLADIL
autorizovaný architekt
Masarykovo nám. 75
763 61 NAPAJEDLA
mob. : 602 935 664
e-mail : hladil.m@volny.cz

AKCE	HASIČSKÁ ZBROJNICE KVÍTKOVICE	DATUM	08/2021
OBJEKT	SO 101 – HASIČSKÁ ZBROJNICE	STUPEŇ	DSP
PROFESE	D.1.3. POŽÁRNĚ BEZPEČNOSTNÍ ŘEŠENÍ	FORMÁT	4 A4
		MĚŘÍTKO	1 : 100
OBSAH	PŮDORYS 2.NP – NOVÝ STAV	ČÍSLO VÝKRESU	PBŘ 103