

ČLENĚNÍ NA STAVEBNÍ OBJEKTY



- SO 101 HASÍČSKÁ ZBRANICE
- SO 102 KANALIZACE DEŠŤOVÁ SE ZASKOVANÍM
- SO 103 KANALIZACE SPÍŠKOVÁ
- SO 104 PŘÍPOJKA VODOVODU
- SO 105 PŘÍPOJKA NN
- SO 106 ÚPRAVY PŘÍPOJKY PLYNU VĚ. PLYNOMSTALACE
- SO 107 ZPEVNĚNÉ PLOCHY, VENKOVNÍ ÚPRAVY

LEGENDA ZNAČENÍ


- STAVAJÍCÍ STAV
- OBRYŠ STAVAJÍCÍCH STAVEB
- NAVRŽENÉ PRVKY STAVBY
- HRANICE POZEMKŮ – kat. mopo

LEGENDA PLOCH

- STAVAJÍCÍ OBJEKTY
- NOVÁ ĚST OBJEKTU – NAVRŽENÍ STAVAJÍCÍ ODSRANĚNÍU ĚST OBJEKTU
- STAVBNÍ ÚPRAVY STAVAJÍCÍCH OBJEKTU

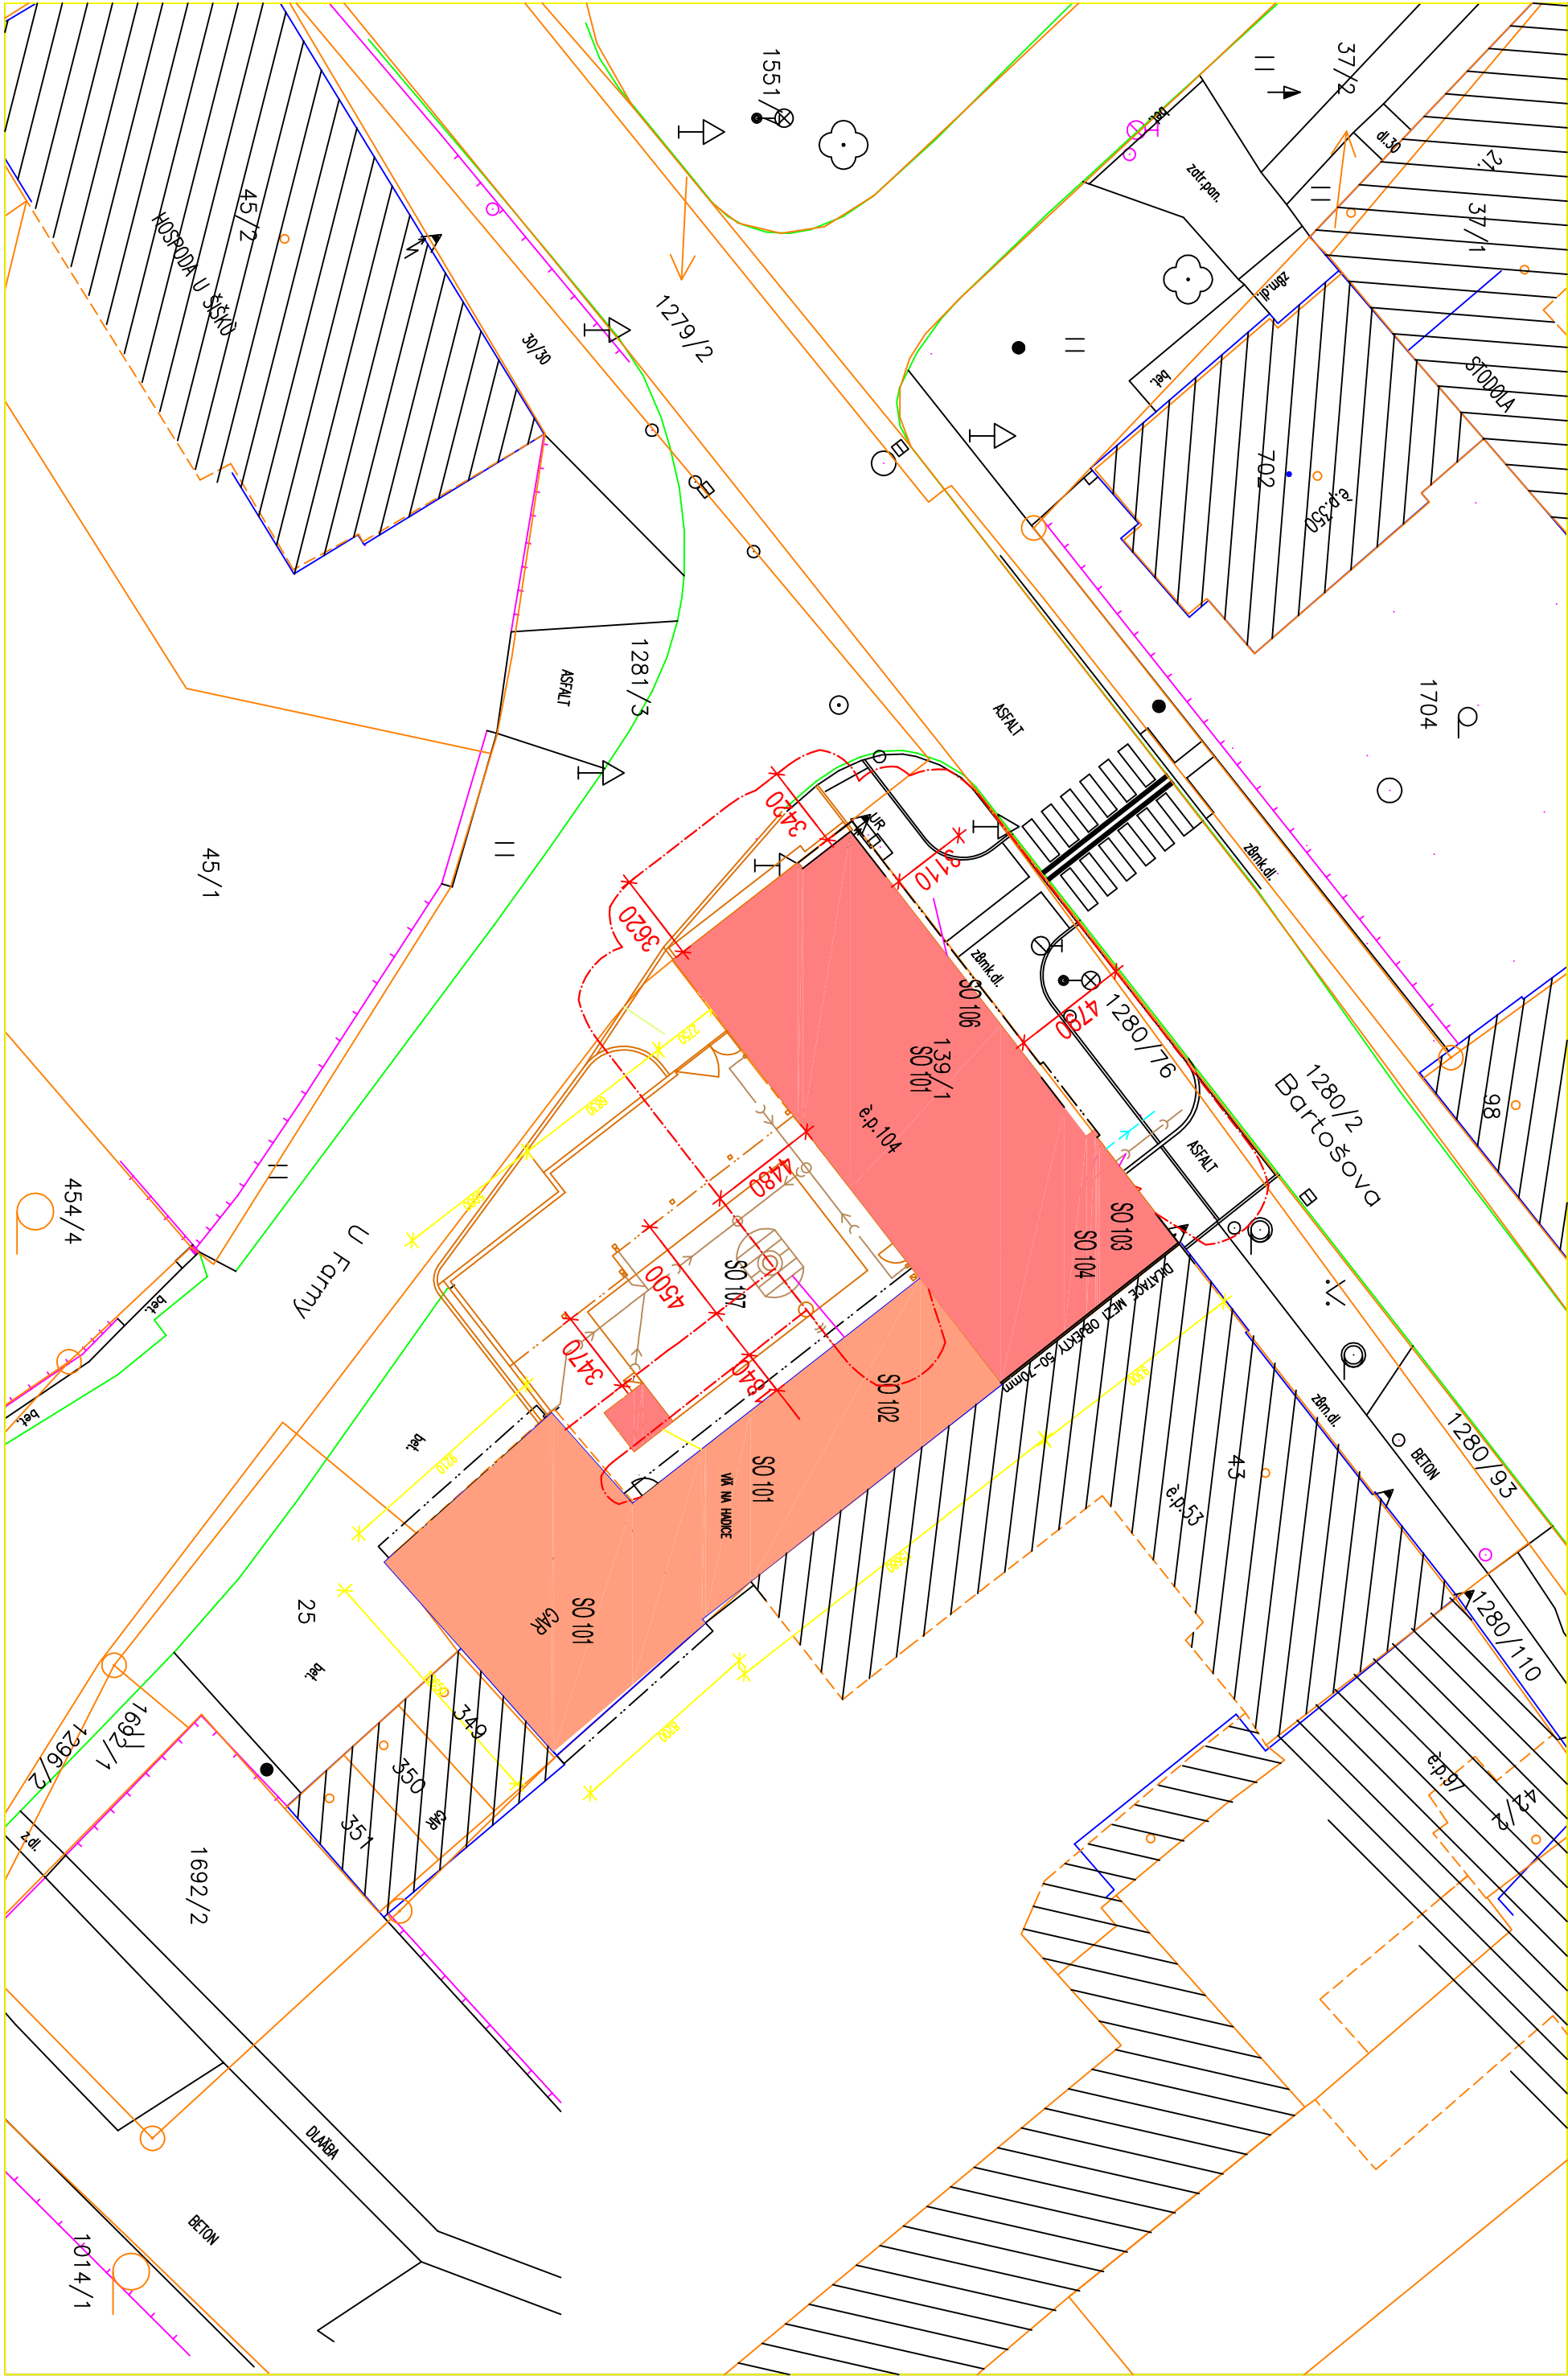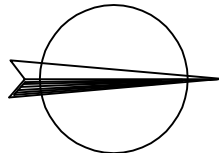

SCHEMA OBJEKTU SO 101

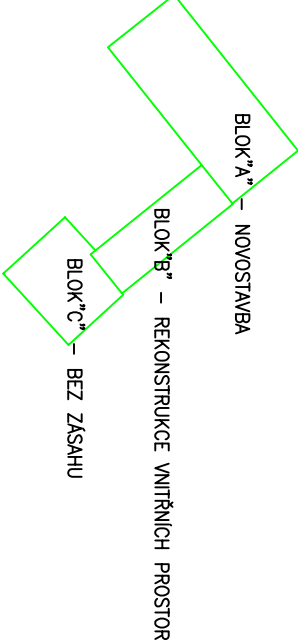

ODPOVĚDNÝ PROJEKTANT	Ing.arch. Michal Hladil	AUTORIZAČNÍ RAZÍTKO	ČÍSLO PRÁČE	Ing. arch. MICHAL HLADIL autORIZOVANÝ architekt Masarykovo nám. 75 763 61 NÁPĚJEDLA mob. : 602 935 664 e-mail : hldil.m@volny.cz
PROJEKTANT	Ing.arch. Michal Hladil			
KAT. ÚZEMÍ	KVITKOVICE U OTROKOVIC			
MÍSTO STAVBY	p.č. 139/1			
INVESTOR	MĚSTO OTROKOVICE			
ADRESA INV.	NM. 3. KŘEŤNA 1340, OTROKOVICE			
AKCE	HASÍČSKÁ ZBRANICE KVITKOVICE			
OBJEKT	SO 101 – 107			
PROJESE	D.1.3. POŽÁRNÍ BEZPEČNOSTNÍ ŘEŠENÍ			
OBŠAH	SITUACE POŽÁRNÍ NEBEZPEČNÉHO PROSTORU			
		ČÍSLO VÝKRESU	PBŘ 104	