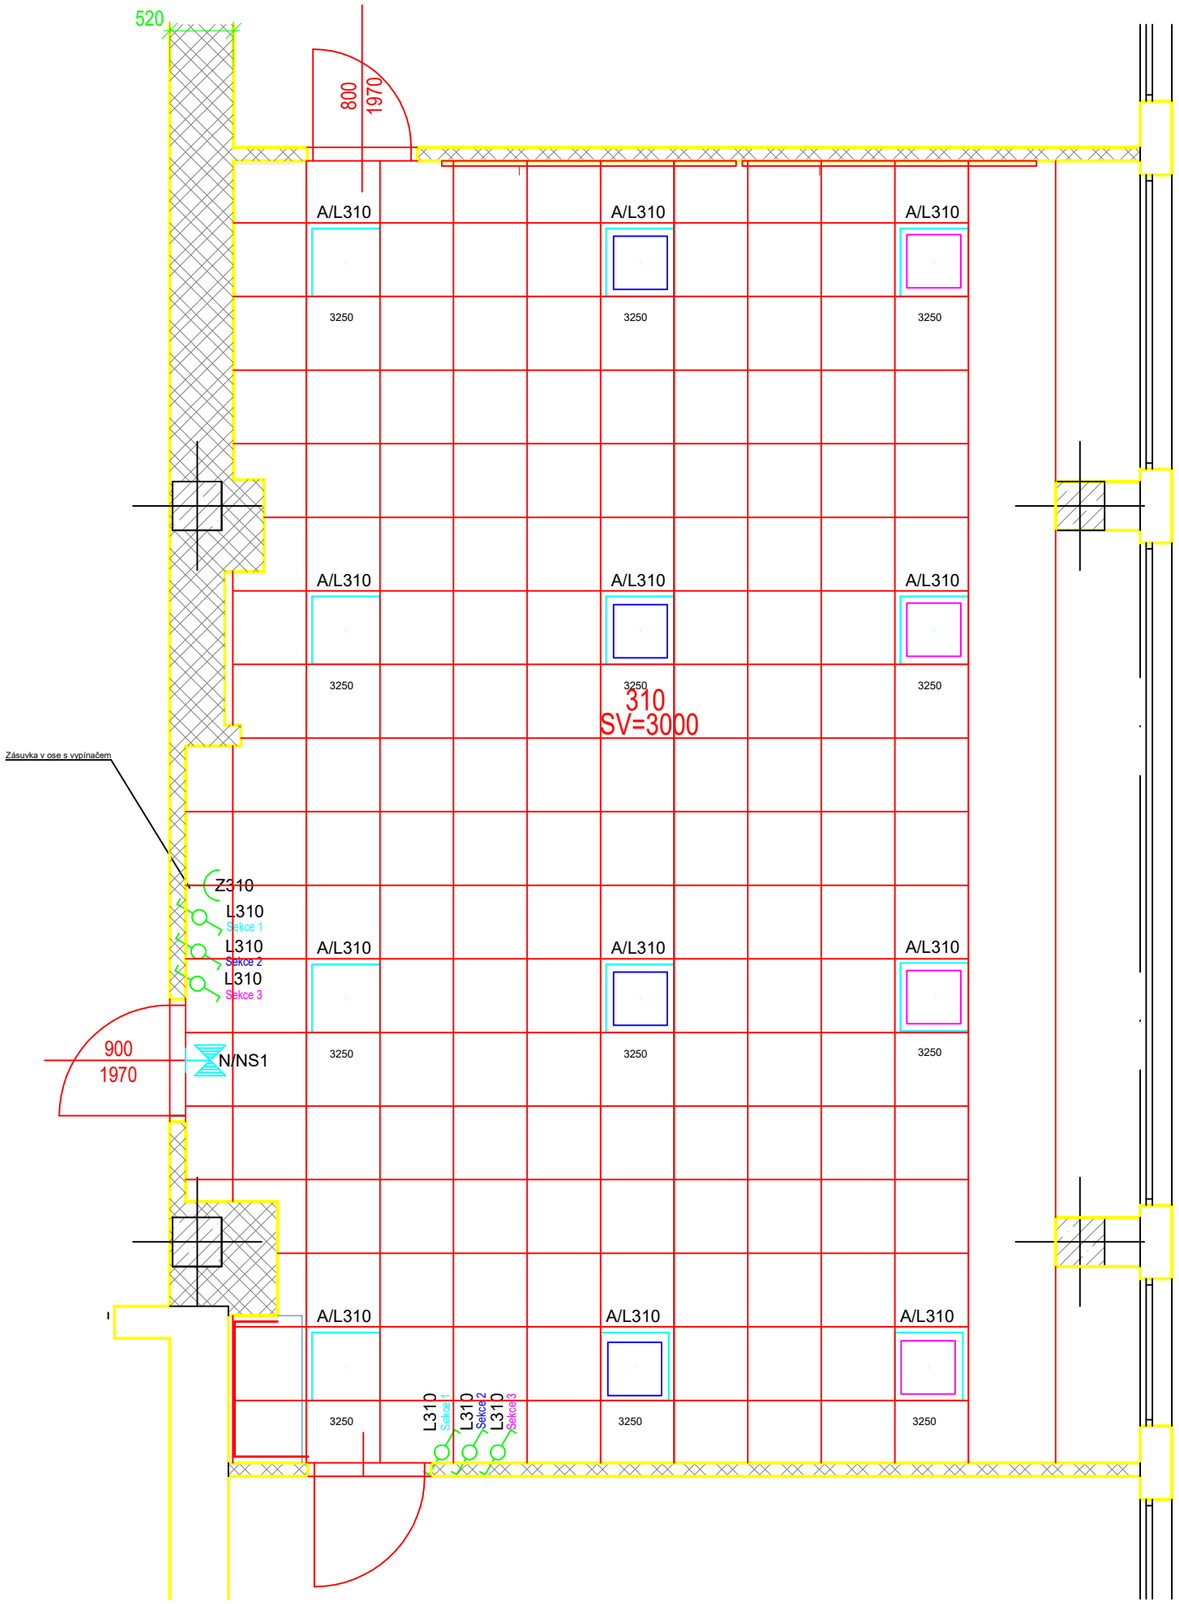

Poznámka:
Všechny nové okruhy budou chráněny dle ČSN 33 2000-4-41 ed.3 proudovým chráničem o jmenovitém reziduálním proudu 30 mA.
Stávající rozvody budou demontovány do poslední spojovací krabice, kde bude zachován stávající průběžný rozvod.
Nové přívody budou při dalších rekonstruovaných místnostech sdružovány do logicky určených společných jistících prvků.
V případě problému s trasou k hlavní rozvodnici bude vytvořena lokální rozvodnice s ochrannými a jistícími prvky.

Rozvody ethernetu budou přivedeny z rozváděče typu RACK, kabelem UTP CAT6

ROZVODNÁ SOUSTAVA : 3NPE, AC 50Hz, 400/230V/ TN-S

OCHRANA PŘED NEBEZPEČNÝM DOTYKEM NA STRANĚ NN DLE ČSN 33-2000-4-41 ed.3:

ZÁKLADNÍ OCHRANA:	IZOLACÍ DLE ČL.A.1 PŘEPÁŽKY NEBO KRYTY DLE ČL.A.2
OCHRANA PŘI PORUŠE:	AUTOMATICKÝM ODPOJENÍM V PŘÍPADĚ PORUCHY DLE ČL.411.3.2 DOPLŇKOVÁ OCHRANA: DOPLŇUJÍCÍ OCHRANNÉ POSPOJOVÁNÍ DLE ČL.415.2 OCHRANA PROUDOVÝMI CHRÁNIČI

Autorizační razítko

PROJEKČNÍ A STAVEBNÍ s.r.o.

VYPRACOVAL	ODP.PROJ.PROFESE	KONTROLOVAL	ODP.PROJ.STAVBY
Bc. Radovan Kavka	Bc. Radovan Kavka		

Elektromontáže a projekční činnost
Bc. Radovan Kavka
Popovice 261, 68604
kavka.radek@seznam.cz
tel.: 605444060

OKRES: OBEC:

INVESTOR: město Otrokovice, nám3. května 1340, 76502

ZČ TGM-ODBORNÉ UČEBNY

Elektroinstalace

Půdorys- učebna 310

FORMAT	2 A4
DATUM	04/2024
STUPEN	DVZ
MERITKO	1:50
ZAK.CISLO:	
ARCHIVNI CISLO	C.VYKRESU D.1.4.2.2