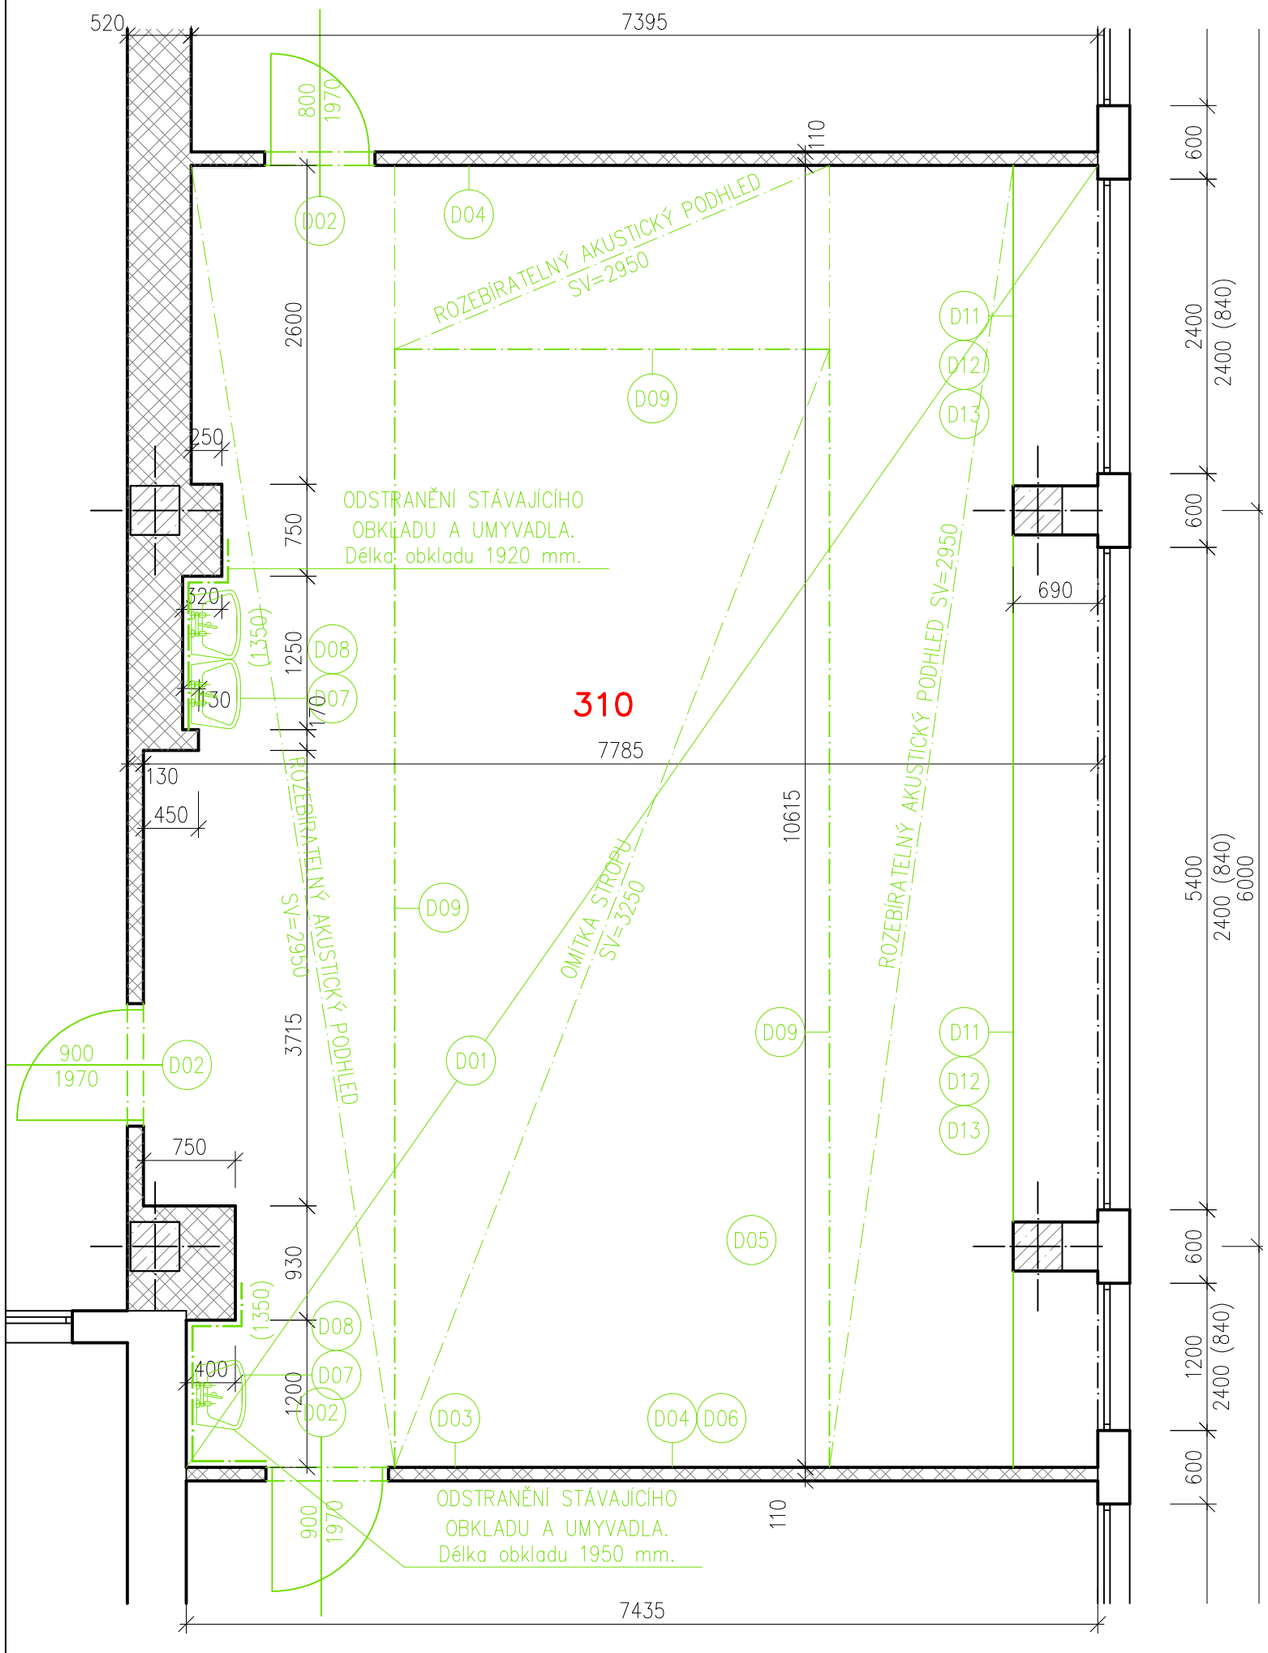

LEGENDA MÍSTNOSTÍ

ČÍSLO MÍSTNOSTI	ÚČEL MÍSTNOSTI	PLOCHA (m^2)	PODLAHA	ODK.	ÚPRAVA POVRCHU	
					STĚNY	STROPY
310	UČEBNA PŘÍRODOPISU	79,32	PVC		VOŠ+PVC SOKL	VOŠ, PODHLED

VOŠ -VÁPENNÁ OMÍTKA ŠTUKOVÁ
K.O. v=X,XX m -KERAMICKÝ OBKLAD DO VÝŠKY ...
K.O. PP. VOŠ+S -KERAMICKÝ OBKLAD NAD PRACOVNÍ PLOCHOU, VOŠ+SOKL

LEGENDA MATERIÁLŮ

OBVODOVÉ ZDIVO tl. 260 mm Z KERAMICKÝCH TVÁRNIC

ŽELEZOBETONOVÉ SLOUPY 450 x 450 mm

ZDIVO tl. 100-200 mm Z KERAMICKÝCH TVÁRNIC

LEGENDA ZNAČENÍ

STÁVAJÍCÍ KONSTRUKCE

BOURANÉ KONSTRUKCE

SCHÉMA 3.NP - BUDOVA "A"

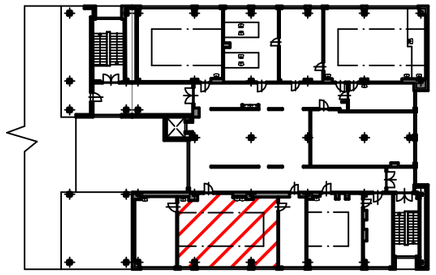

ŘEŠENÁ ČÁST

PŘÍPRAVNÉ A DEMONTÁŽNÍ PRÁCE

- D01 ODSTRANĚNÍ STÁVAJÍCÍ PODLAHOVÉ PVC KRYTINY VČETNĚ SOKLŮ
- D02 ODSTRANĚNÍ STÁVAJÍCÍCH DVEŘÍ VČETNĚ ZÁRUBNÍ
- D03 ODSTRANĚNÍ STÁVAJÍCÍHO NÁSTĚNNÉHO REPRODUKTORU
- D04 ODSTRANĚNÍ STÁVAJÍCÍCH TABULÍ (3 ks)
- D05 ODSTRANĚNÍ STÁVAJÍCHO PROJEKTORU
- D06 ODSTRANĚNÍ STÁVAJÍCHO OZVUČENÍ
- D07 ODSTRANĚNÍ STÁVAJÍCÍCH UMYVADEL
- D08 ODSTRANĚNÍ STÁVAJÍCÍHO KERAMICKÉHO OBKLADU VÝŠKY 1350 mm
- D09 ODSTRANĚNÍ STÁVÁJÍCÍHO PODHLEDU
- D10 ODSTRANĚNÍ STÁVAJÍCÍ VZT
- D11 ŠETRNÁ DEMONTÁŽ STÁVAJÍCÍHO ZATEMNĚNÍ Z DŮVODU ZPĚTNÉ MONTÁŽE
- D12 ODSTRANĚNÍ STÁVÁJÍCÍCH PARAPETŮ VČETNĚ KRYTŮ RADIÁTORŮ
- D13 DEMONTÁŽ, OBROUŠENÍ A NOVÝ NÁTĚR STÁVAJÍCÍCH RADIÁTORŮ A ROZVODŮ
- D14 ODSTRANĚNÍ STÁVAJÍCÍCH SVÍTIDEL
- D15 FRÉZOVÁNÍ DRÁŽEK A OTVORŮ PRO UMÍSTĚNÍ ELEKTRICKÝCH ROZVODŮ, ZAPRAVENÍ DRÁŽEK A OTVORŮ PO ELEKTROINSTALACÍCH

POZNÁMKA

- JEDNÁ SE O ZJEDNODUŠENOU DOKUMENTACI.
- DOKUMENTACE JE ZPRACOVÁNA DLE PROVEDENÉHO PASPORTU FIRMOU PROJEKČNÍ A STAVEBNÍ s.r.o. V ZÁŘÍ 2020 A TECHNICKÝCH POŽADAVKŮ ZŠ.
- MAXIMÁLNÍ MOŽNÁ ODCHYLKA VE VÝKRESECH JE +- 50 mm.
- UČEBNA JE PODLE VYHLÁŠKY č. 410/2005 Sb., o hygienických požadavcích na prostory a provoz zařízení a provozoven pro výchovu a vzdělávání dětí a mladistvých NAVRŽENA PRO 35 ŽÁKŮ.
- UČEBNA JE NAVRŽENA PODLE VYHLÁŠKY č. 268/2006 Sb., o technických požadavcích na stavby, KTERÁ K DATU ZPRACOVÁNÍ DOKUMENTACE PODLÉHÁ ZÁKONU č. 283/2021 Sb. Stavební zákon § 334a (1) A (3).
- VEŠKERÉ ROZMĚRY JE NUTNO ZAMĚŘIT PŘED VÝROBOU NA STAVBĚ!

S

HLAVNÍ PROJEKTANT	VYPRACOVAL	ODP. PROJEKTANT	
JAROSLAV PAVELKA	Ing. arch. KAMILA MACHOVÁ	JAROSLAV PAVELKA	
ČKAIT: 1302043		ČKAIT: 1302043	

KRAJ: ZLÍNSKÝ OBEC: OTROKOVICE
INVESTOR: město Otrokovice, nám. 3. května 1340, 765 02 Otrokovice

STAVBA: ZŠ TGM - ODBORNÉ UČEBNY
OBJEKT: BUDOVA "A"

ČÁST: D.1.1. ARCHITEKTONICKO-STAVEBNÍ ŘEŠENÍ

PŘÍPRAVNÉ A DEMONTÁŽNÍ PRÁCE - m. č. A310

PROJEKČNÍ A STAVEBNÍ s.r.o.

FORMÁT	2xA4
DATUM	01/2024
STUPEŇ	DVZ
MĚŘÍTKO	1:50
ZAK. ČÍSLO	206-24
ARCHIVNÍ ČÍSLO	20624
PARE	
ČÍSLO VÝKRESU	A310-02