





Pohled EL1

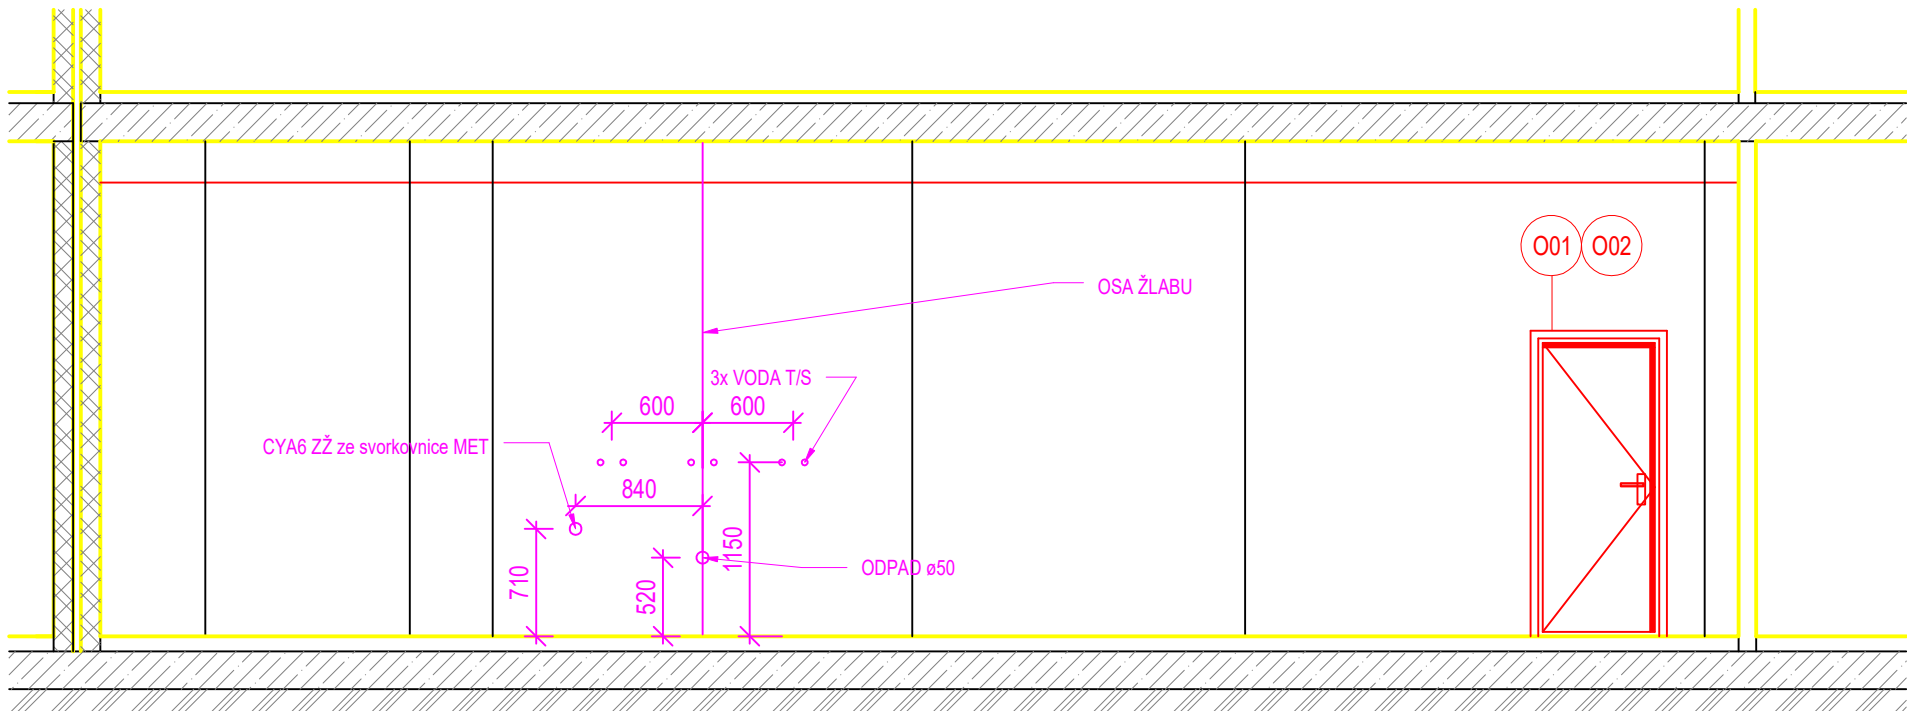

Pohled EL2

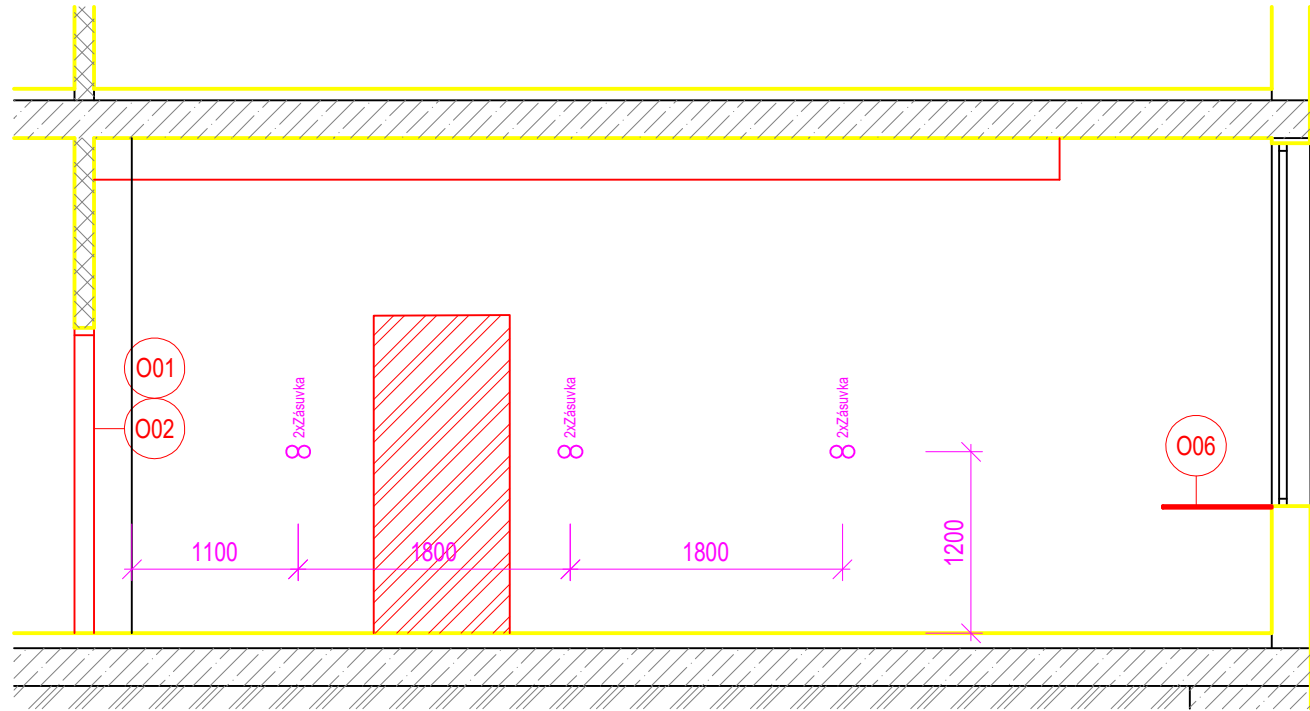

Pohled EL3

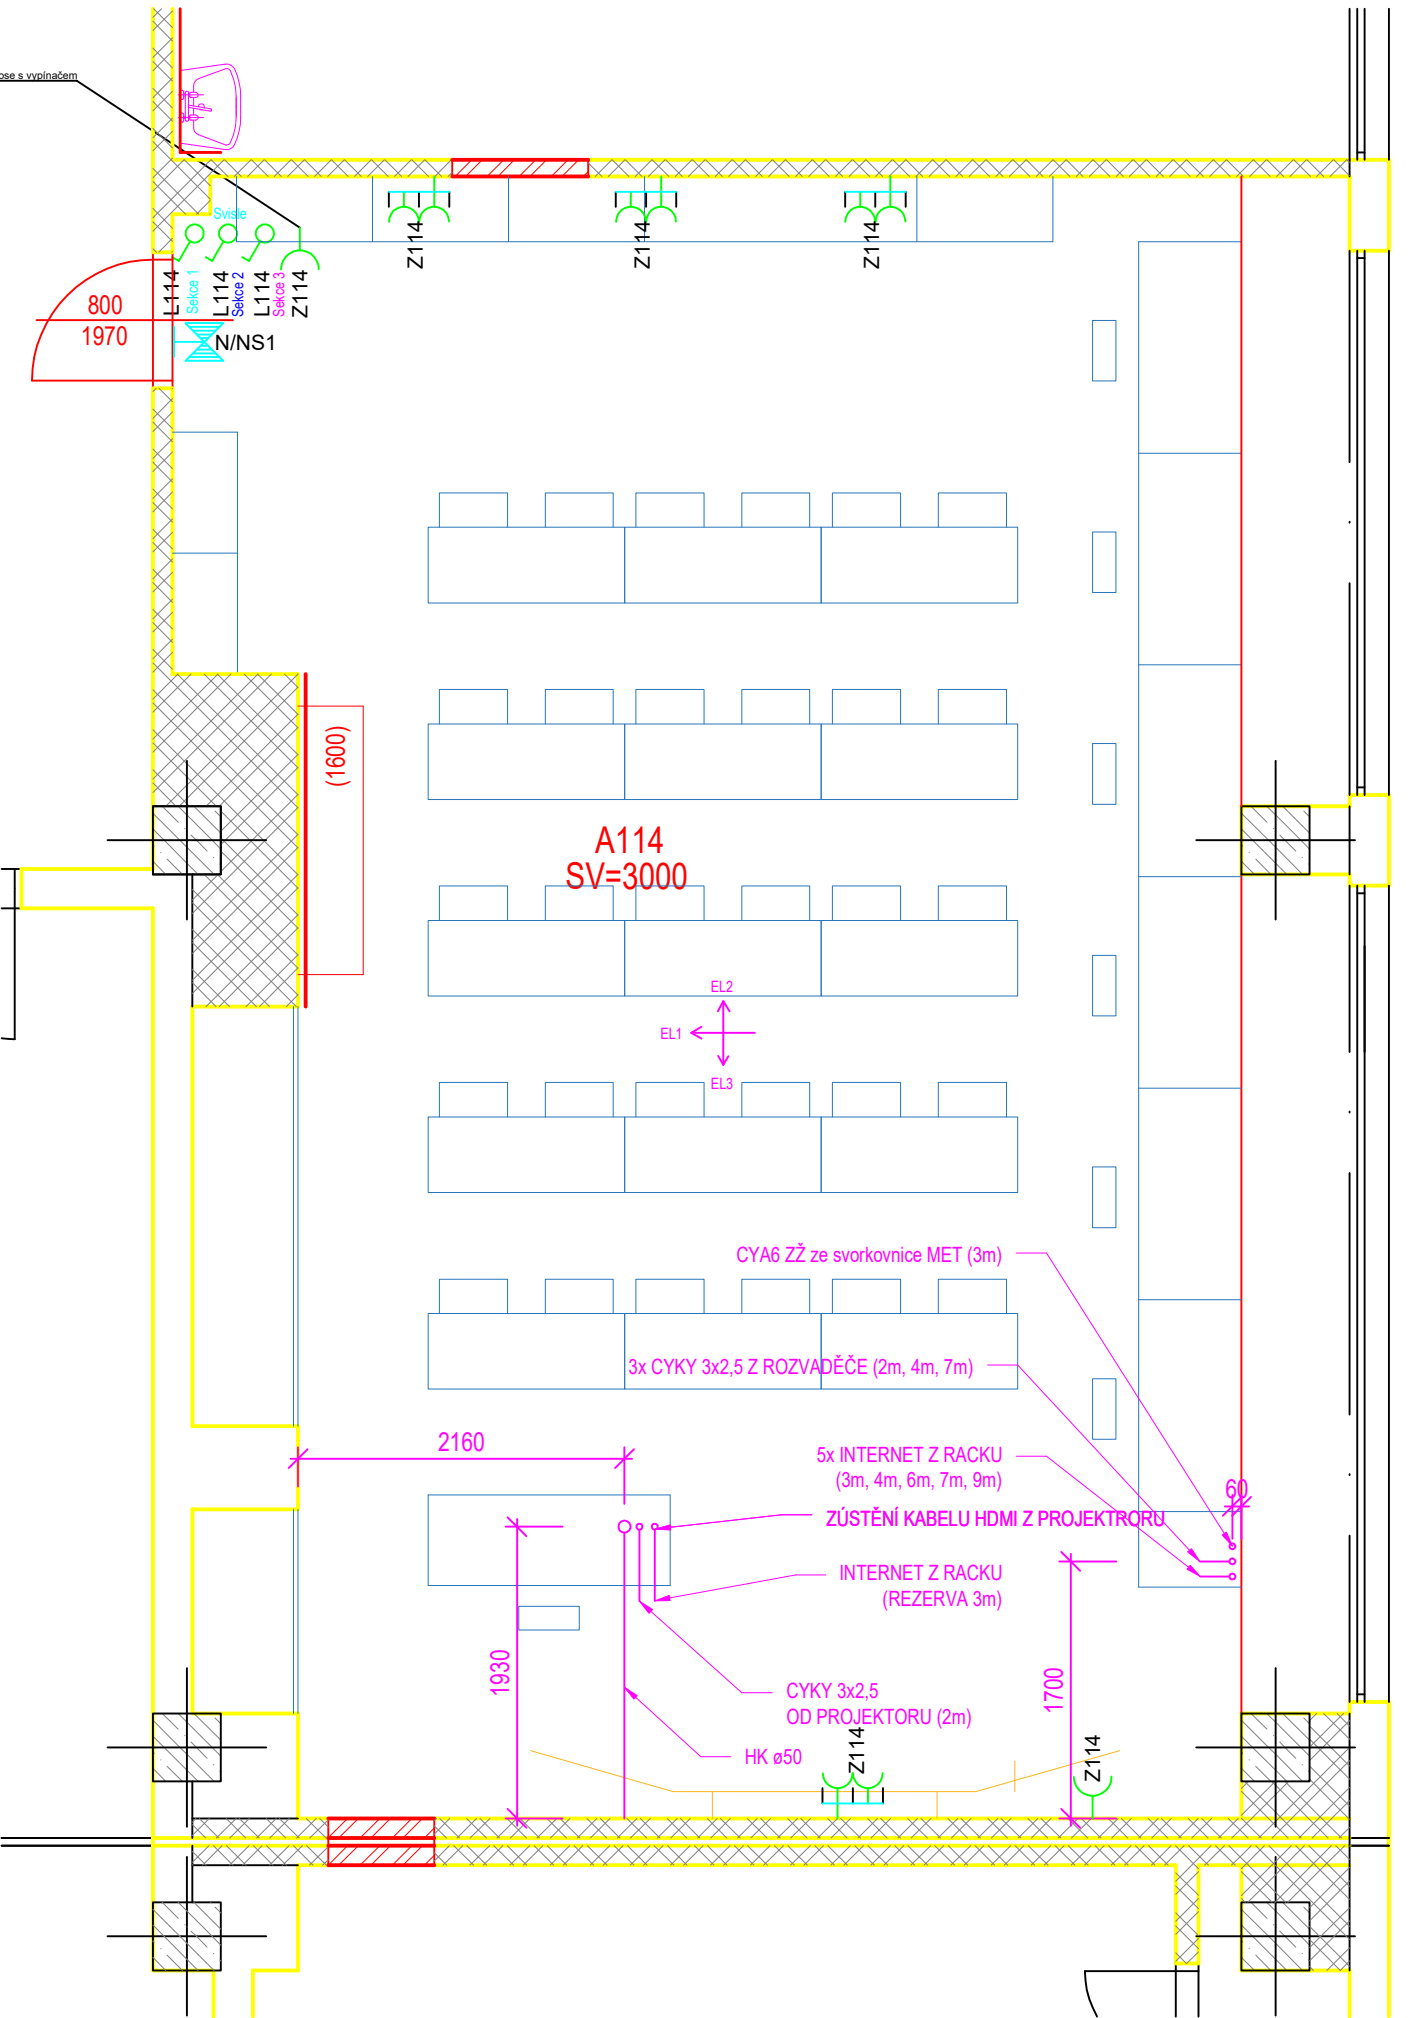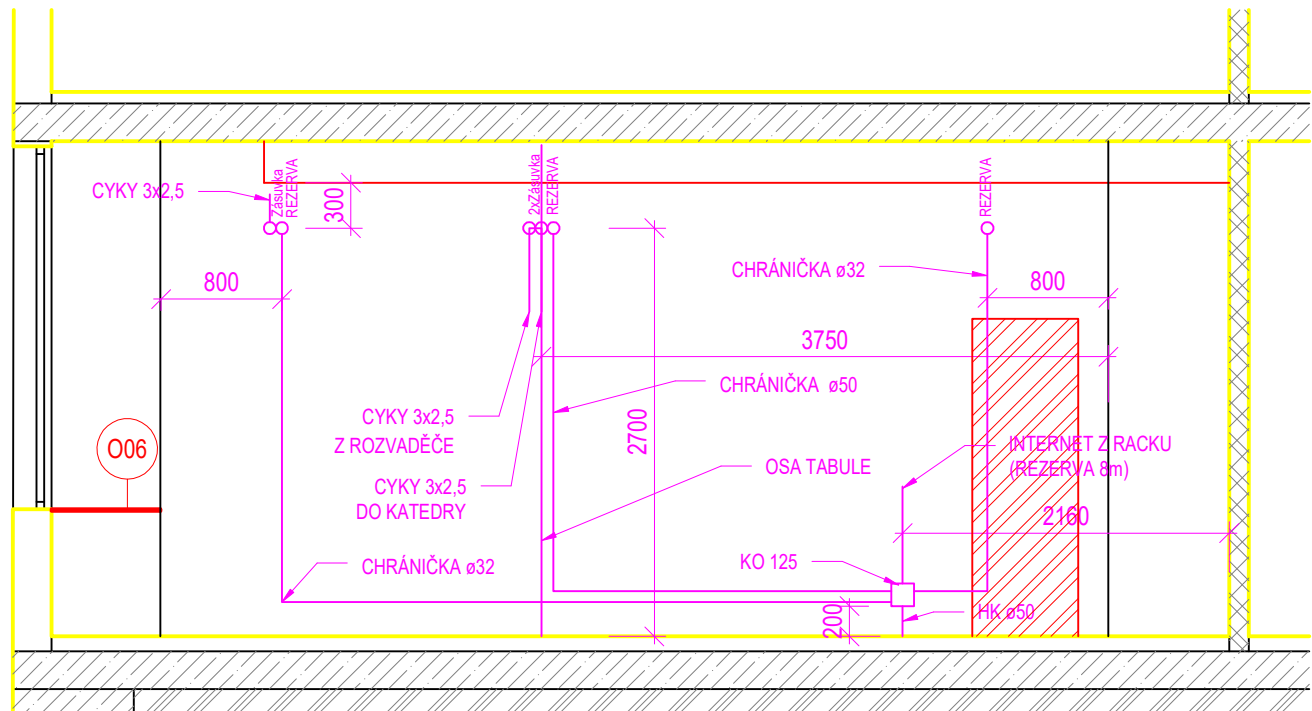


ROZVODNÁ SOUSTAVA : 3NPE, AC 50Hz, 400/230V/ TN-S

OCHRANA PŘED NEBEZPEČNÝM DOTYKEM NA STRANĚ NN DLE ČSN 33-2000-4-41 ed.3.  
ZÁKLADNÍ OCHRANA: DOLUČÍ DLE ČL.1  
PŘESÁZKY NEBO KRYTÍ DLE ČL.2  
OCHRANA PŘI PORUŠĚ: AUTOMATICKÝM ODPOJENÍM V PŘÍPADĚ PORUCHY DLE ČL.411.3.2  
DOPLNKOVÁ OCHRANA, DOPLNKOVÁ OCHRANĚ PORUČOVANÍ DLE ČL.415.2  
OCHRANA PROUDOVÝM CHRAŇAČEM

Poznámka:  
Všechny nové okruhy budou chráněny dle ČSN 33 2000-4-41 ed.3 proudovým chráničem o jmenovitém reziduálním proudu 30 mA.  
Stávající rozvody budou demontovány do poslední spojovací krabice, kde bude zachován stávající průběžný rozvod.  
Nové přívody budou při dalších rekonstruovaných místnostech sdružovány do logicky určených společných jašticích prvků.  
V případě problému s trasou k hlavní rozvodnici bude vyvolána lokální rozvodnice s ochrannými a jističími prvky.  
Rozvody ethernetu budou přivedeny z rozváděče typu RACK, kabelem UTP CAT6

Autorizační razítko

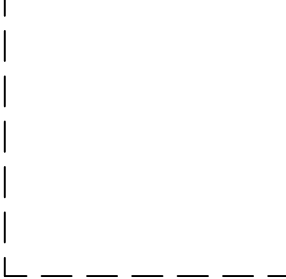

PROJEKČNÍ A STAVEBNÍ  
s.r.o.

VYPRACOVAL Bc. Radovan Kavka	ODP.PROJ.PROFESE Bc. Radovan Kavka	KONTROLOVAL	ODP.PROJ.STAVBY	Elektromontáže a projektování Bc. Radovan Kavka Popovice 281, 68604 kavka.rad@seznam.cz tel.: 605444060
OKRES:				INVESTOR:
mesto Otrokovice, nám3, května 1340, 76502				FORMAT
ZČ TGM-ODBOBNÉ UČEBNY				8 A4
Elektroinstalace				DATUM
Půdorys- učebna A114				04/2024
				STUPEN
				DVZ
				MERITKO
				1:50
				ZAK.CISLO:
				ARCHIVNI CISLO
				C.VYKRESU
				D.1.4.2.2