Kladečské schéma: M= 1:200

Ž1: 308m
Systém: polymerbeton, rošt pozink, A15
částečně spádované dno, šroubová aretace roštu

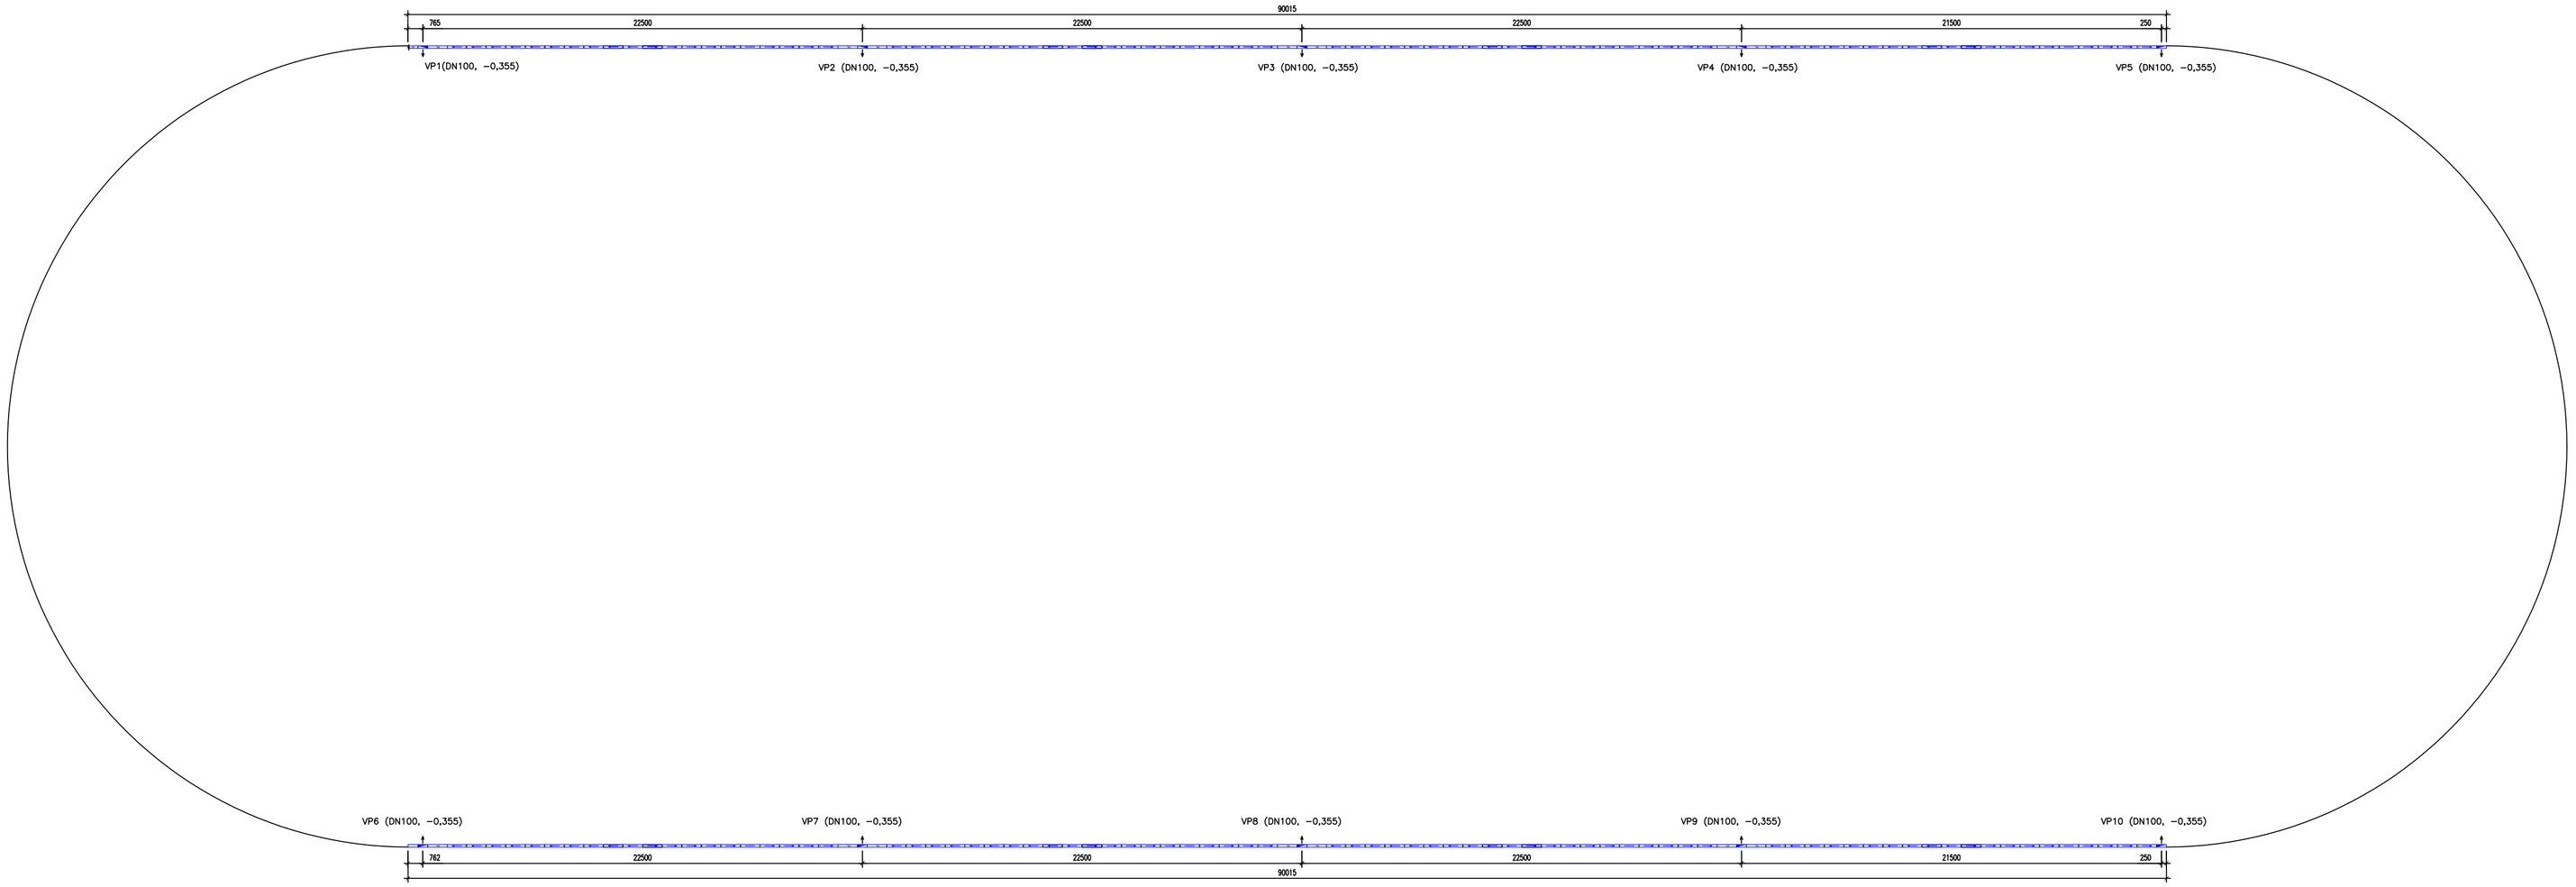

Základní prvky žlabového systému:

N100: Vpust krátká

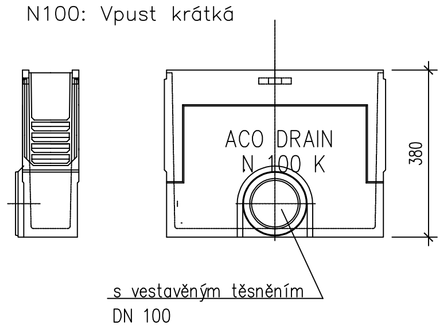

N100: Standardní díl 1m

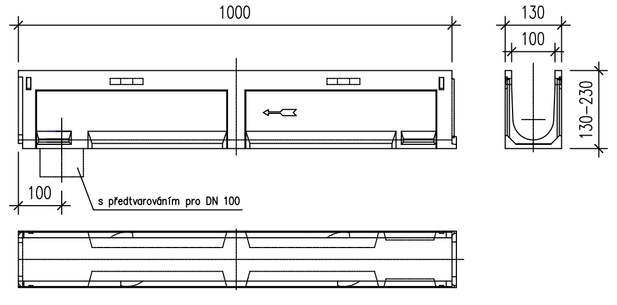

Vzorové detaily uložení žlabu:

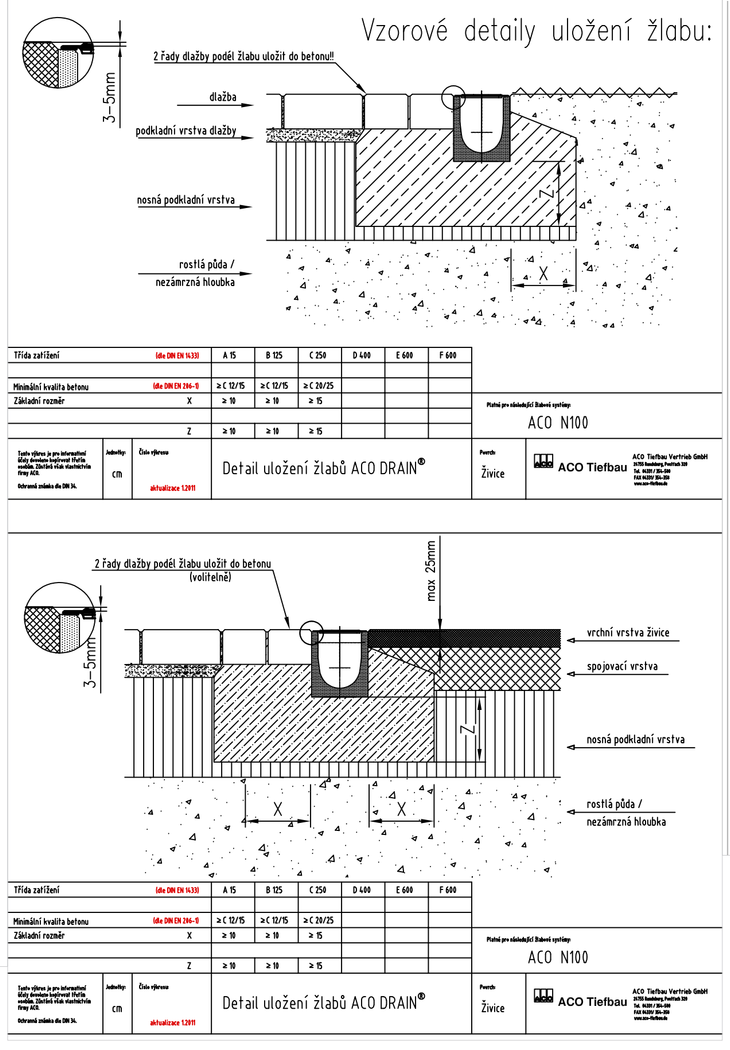

Přehled systému N100:

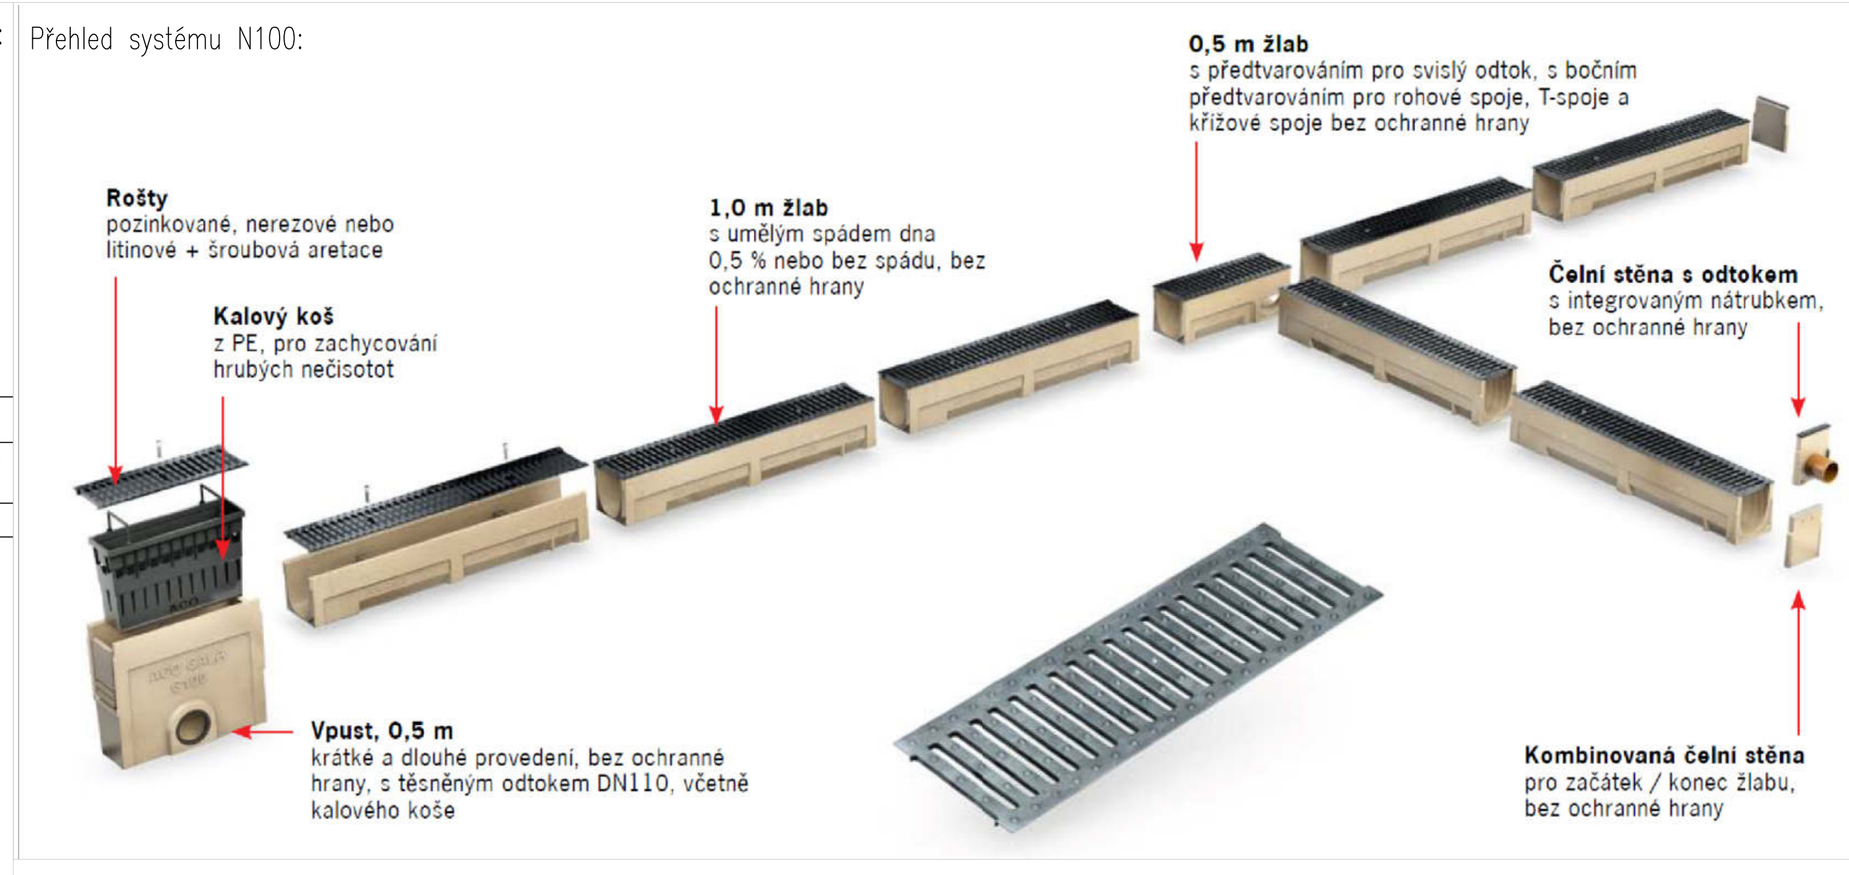

Zpracovatel:	CleverFox s.r.o. v zast.: EVA PALOVÁ , projektní a inženýrská činnost Svárovec 1012, 763 02 Zlín-Malenovice projekční kancelář: Zahradní 1297, 763 02 Zlín 4 Malenovice	CleverFox s.r.o. projekční a inženýrská činnost IČO: 293 72 372 Svárovec 1012 763 02 Zlín 4 ve spolupráci s volným sdružením projektantů studio: Zahradní 1297, 763 02 Zlín 4
Zodpovědný projektant / autorizace:	Eva Palová, projektní a inženýrská činnost Marek Pala, rozpočtové a projekční práce Ing. V. Korvás , autorizace ČKAIT č.1300703, Pozemní stavby	
Investor:	Město Otrokovice IČO: 002 84 301 nám. 3 května 1340, 765 02 Otrokovice	Místo stavby: parc.č. 439/ 29, 439/ 121, k.ú. Otrokovice okres Zlín
Název stavby:	REVITALIZACE SPORTOVNÍCH OBJEKTŮ ZŠ MÁNESOVA OTROKOVICE	Stupeň: DSP; Datum: 02/2025; Č. zakázky: 01-05-2025; Paré :
Stavební objekty	SO 01 ÚPRAVA BĚŽECKÉ DRÁHY	Část : D.
Název výkresu:	KLADEČSKÉ SCHEMA - ŽLÁBEK S KRYCÍ MŘÍŽKOU	Měřítko: 1:200/100; Č. výkr.: D.1.1.5.