


# SPORTOVNÍ PОВRCH

Minimální požadované technické parametry

- venkovní kobercový povrch
- koberec pro sportovní účely se vsypem křemičitým pískem
- výška vlasu 18 mm
- pomalý povrch vhodný zejména na tenis, klasifikace ITF 1 - slow
- gramáž minimálně 1560 g/m2
- vyrobeno vpichováním jehlou s impregnovanou podložkou (ne všivany koberec)
- celoplošná propustnost cca 5200 mm / hodinu
- UV stabilní PP
- soulad s normou ČSN EN 15330-2: Povrchy pro sportoviště - Syntetická tráva a textilní povrchy určené hlavně pro venkovní použití - Část 2: Specifikace pro textilní

## Požadované vlastnosti povrchu

Povrch musí být příjemný na pohyb sportovce, musí umožňovat mírný skluz noze a rotační pohyby při prudkých změnách polohy sportovce. Povrch bude mít ideální a přesný odraz ve všech místech hřiště. Umělý koberec musí být velice hustý a bude vyroben z materiálu s vysokou UV stabilitou, což mu bude zaručovat dlouhou životnost.

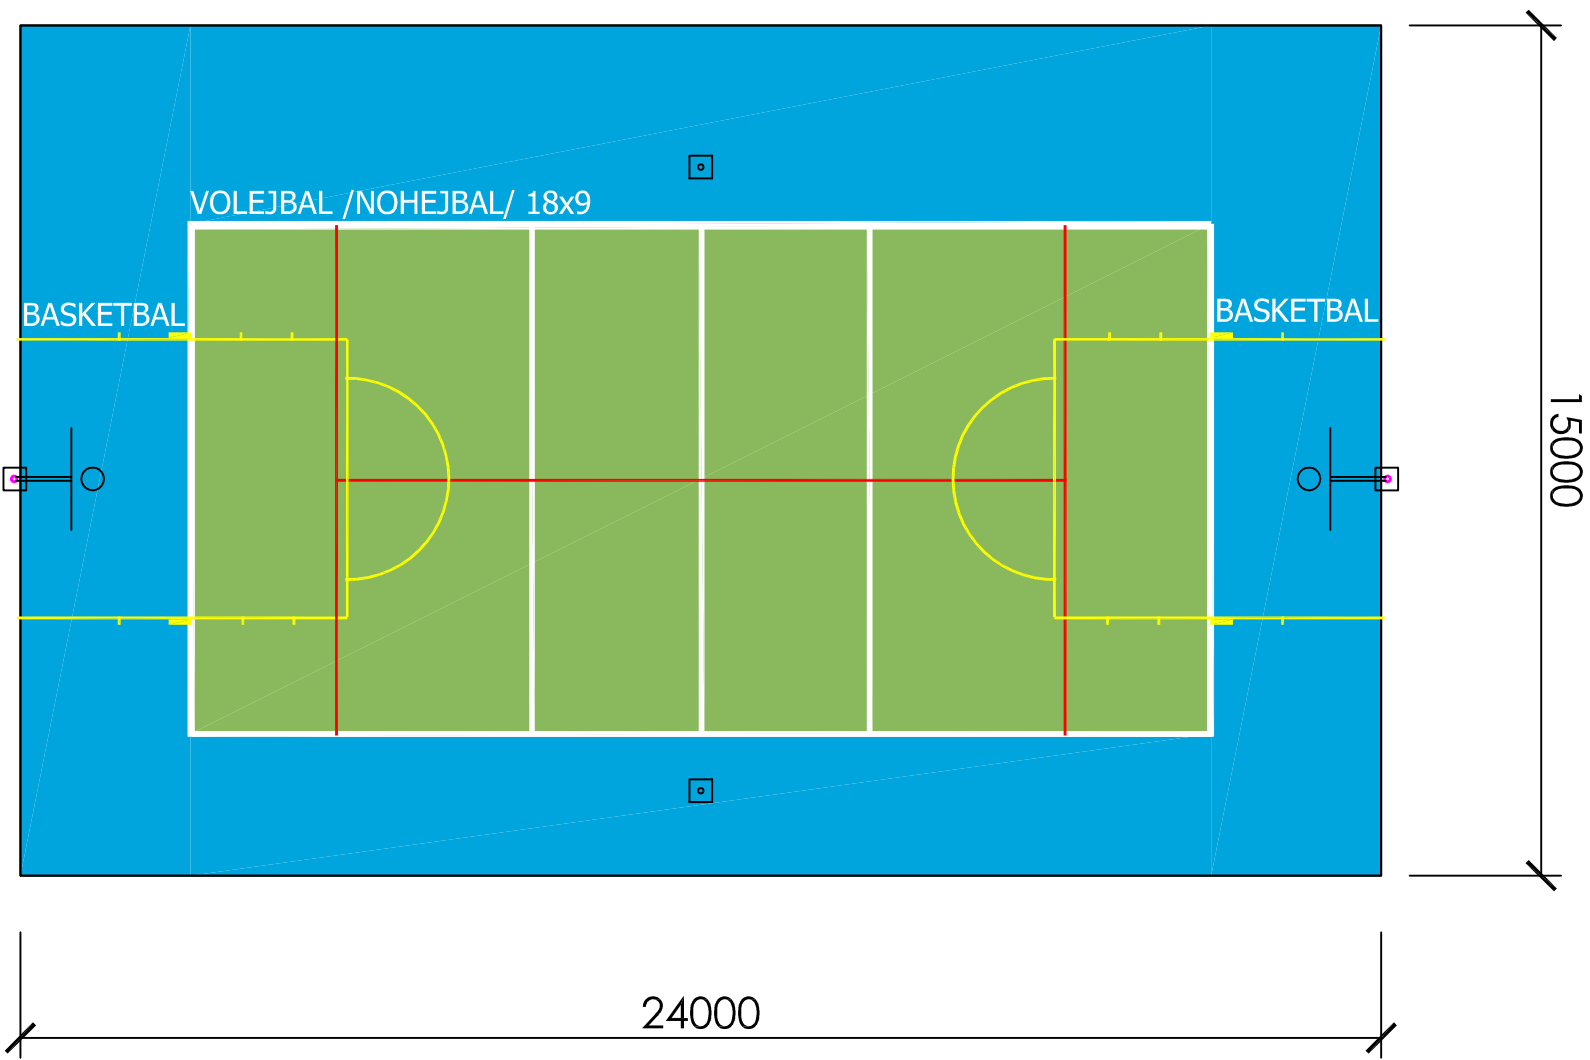

Zpracovatel:		CleverFOX s.r.o. v zast.:	
		EVA PALOVÁ , projekt a inženýrská činnost Svatovec 10112 , 763 02 Zlín-Malenovice projektční kancelář: Zahradní 1297, 763 02 Zlín 4 Malenovice	
Zodpovědný projektant / autorizace:		Eva Palová, projekt a inženýrská činnost Marek Pala, rozpočtové a projektční práce Ing. V. Korvas , autorizace ČKAIT č.1300703, Pozemní stavby autORIZACE :	
Investor:		Město Otrokovice IČO: 002 84 301 nám. 3 května 1340, 765 02 Otrokovice	
Místo stavby:		Místo stavby: parc.č. 439/ 29, 439/ 121, k.ú. Otrokovice okres Zlín	
Název stavby:		Stupeň: DSP Datum: 02/2025 Č. zakázky: 02-05-2025	
REVITALIZACE SPORTOVNÍCH OBJEKTŮ ZŠ MÁNESOVA OTROKOVICE		Paré : Část : D.	
Stavební objekty		Měřítko: 1:250 Č. výkr.: D.1.2.5.	
Název výkresu:		LAJNOVÁNÍ HŘIŠTĚ 24x15 m	