


KATASTRÁLNÍ SITUACE M1:500

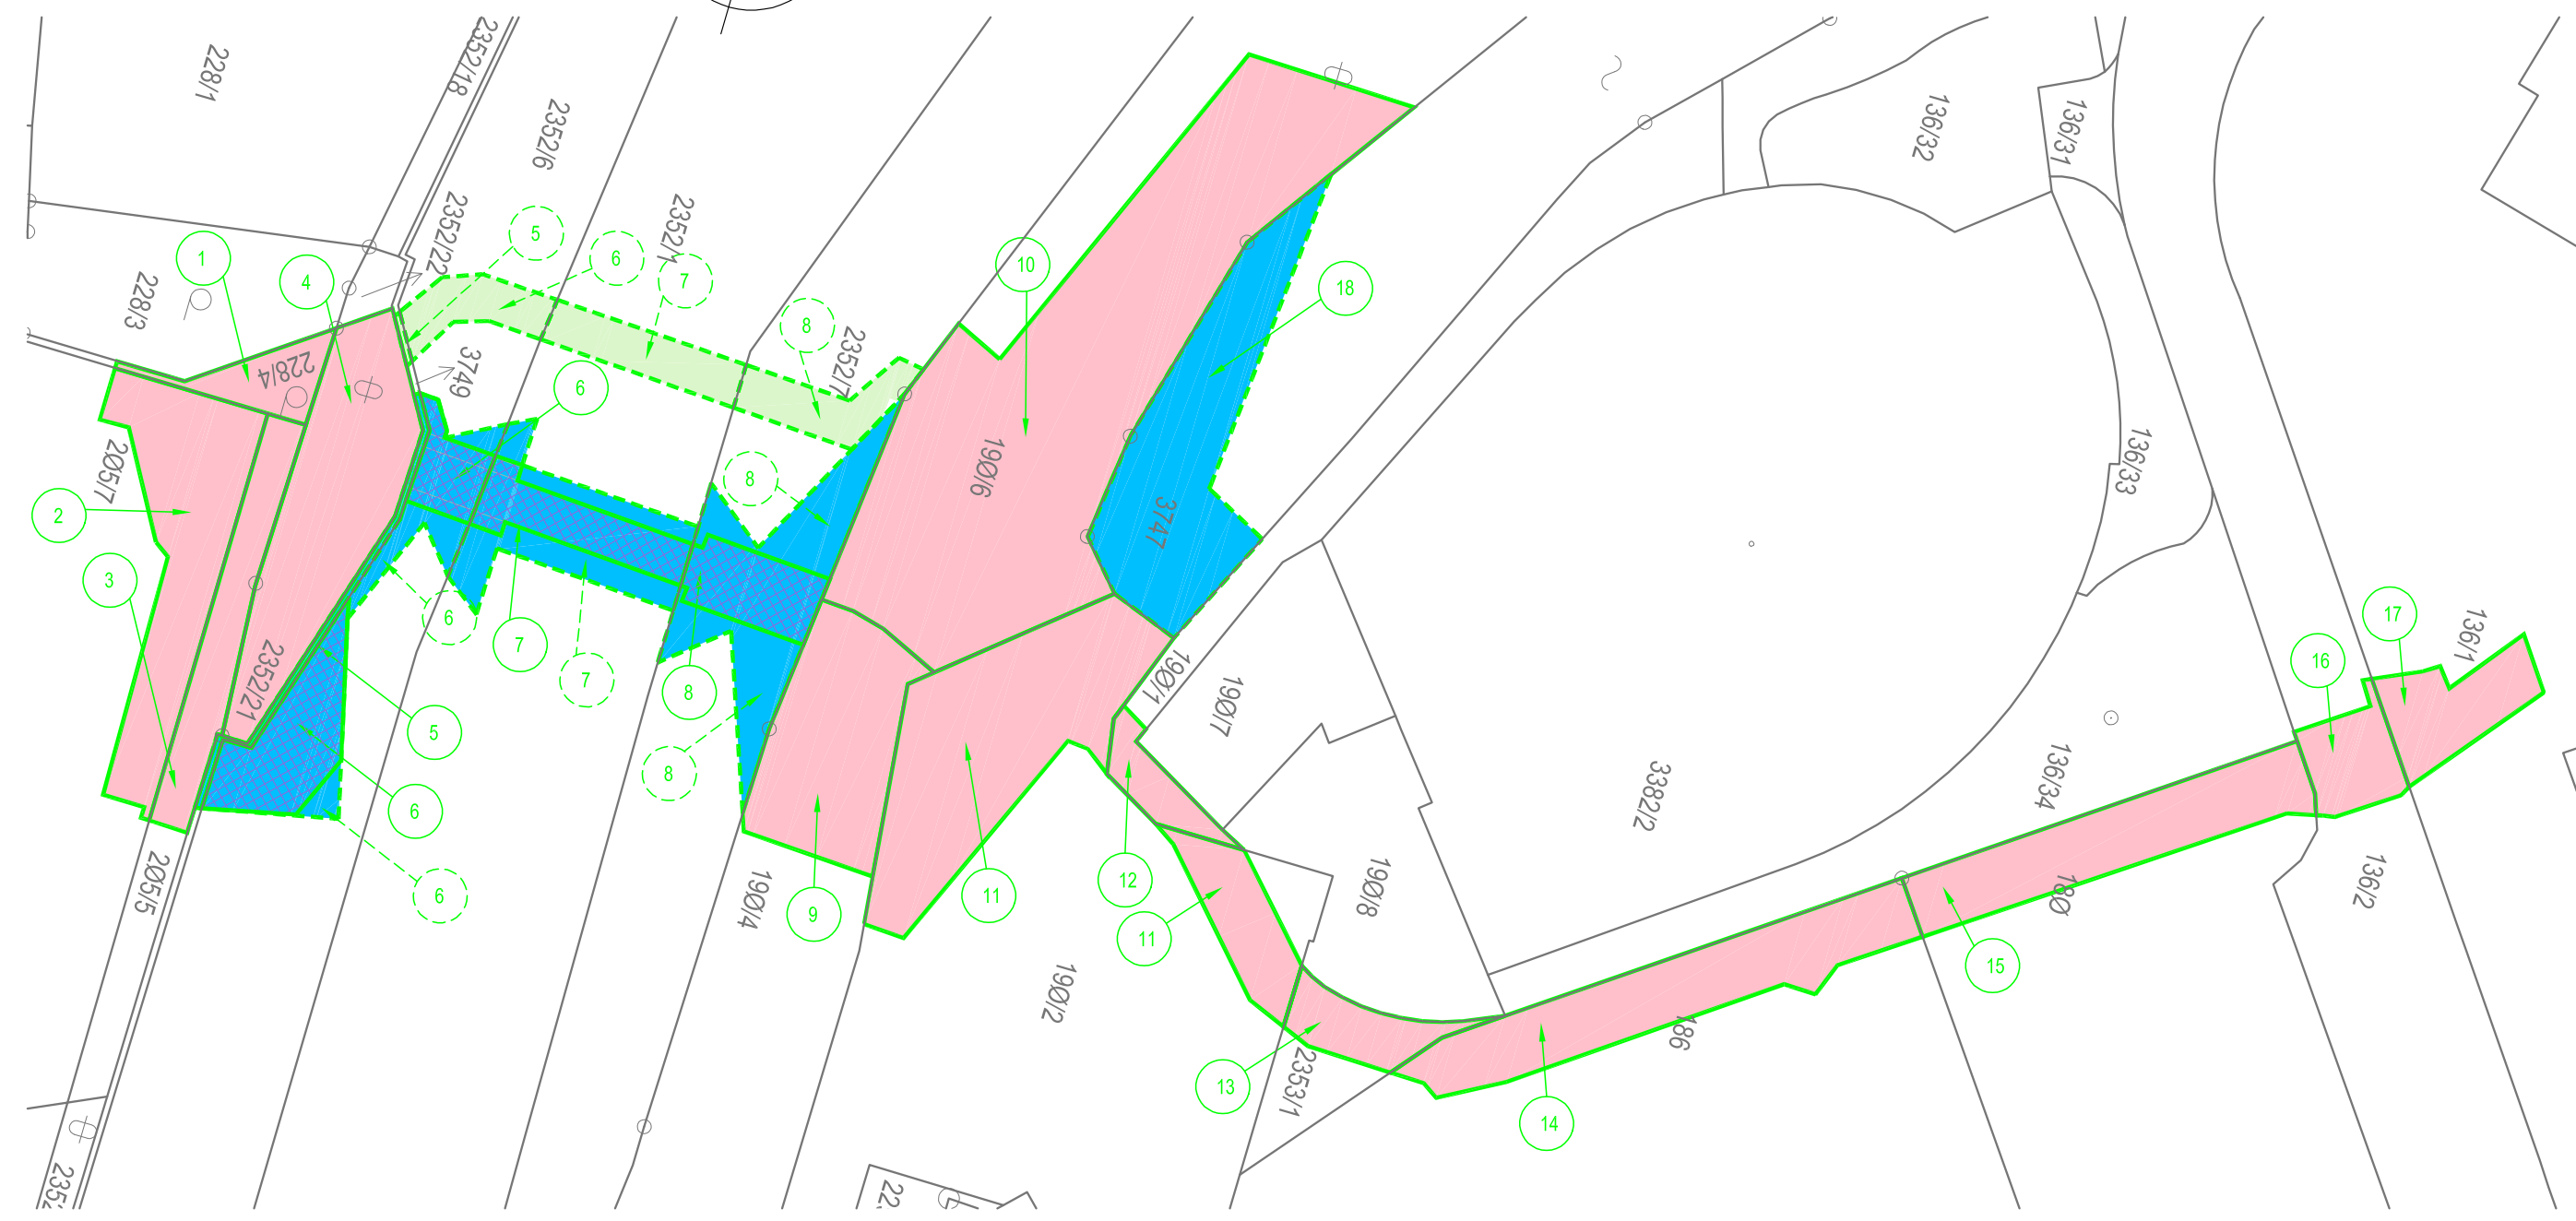

LEGENDA PLOCH - ZÁBORY

- TRVALÝ ZÁBOR BEZ VÝKUPU – MĚSTO OTROKOVICE
- DOČASNÝ ZÁBOR NA POZEMCÍCH PMO
- ZŘÍZENÍ VĚCNÉHO BŘEMENE NA POZEMCÍCH PMO
- DOČASNÝ ZÁBOR NA POZEMCÍCH PMO – PŘEVEDENÍ SÍTÍ BĚHEM VÝSTAVBY

LEGENDA ČAR

- HRANICE PARCEL
- PARCELNÍ ČÍSLO
- HRANICE TRVALÉHO ZÁBORU/VĚCNÉHO BŘEMENE
- HRANICE DOČASNÉHO ZÁBORU
- ČÍSLOVÁNÍ ZÁBORŮ POZEMKŮ

K.Ú.	ČÍSLO ZAB.	Parc. č. dle KN	LV DLE KN	JMÉNO VLASTNÍKA NEMOVITOSTI	ADRESA BYDLIŠTĚ VLASTNÍKA (ULICE)	PSČ	OBEČ	JMÉNO A ADRESA UŽIVATELE NEMOVITOSTI	DRUH POZEMKU	VÝMĚRA [m2]	BPEJ	ZÁBOR TRVALÝ BEZ VÝKUPU [m2]	ZÁBOR PRO ZŘ. VĚCNÉHO BŘEMENE [m2]	ZÁBOR DOČASNÝ DO 1 roku [m2]	CELK. ZÁBOR [m2]	OMEZENÍ VLAST. PRÁV
Otrokovice [716731]	1	228/4	10001	Město Otrokovice				město Otrokovice Nám. 3. května 1340 76502 Otrokovice	zahrada	42	32210	39	0	0	39	Nejsou evidována
Otrokovice [716731]	2	205/7	10001	Město Otrokovice				město Otrokovice Nám. 3. května 1340 76502 Otrokovice	ostatní plocha	6272		170	0	0	170	Věcné břemeno
Otrokovice [716731]	3	205/5	10001	Město Otrokovice				město Otrokovice Nám. 3. května 1340 76502 Otrokovice	ostatní plocha	143		88	0	0	88	Věcné břemeno
Otrokovice [716731]	4	2352/21	10001	Město Otrokovice				město Otrokovice Nám. 3. května 1340 76502 Otrokovice	ostatní plocha	190		190	0	0	190	Nejsou evidována
Otrokovice [716731]	5	3749	462	Česká republika				Povodí Moravy, s.p., Dřevařská 932/11 Veveří, 60200 Brno	zastavěná plocha a nádvoří	210		0	2	15	17	Věcné břemeno
Otrokovice [716731]	6	2352/6	462	Česká republika				Povodí Moravy, s.p., Dřevařská 932/11 Veveří, 60200 Brno	ostatní plocha	7124		0	103	66	169	Věcné břemeno
Otrokovice [716731]	7	2352/1	462	Česká republika				Povodí Moravy, s.p., Dřevařská 932/11 Veveří, 60200 Brno	vodní plocha	9376		0	54	90	144	Věcné břemeno
Otrokovice [716731]	8	2352/7	462	Česká republika				Povodí Moravy, s.p., Dřevařská 932/11 Veveří, 60200 Brno	ostatní plocha	6012		0	50	139	189	Věcné břemeno
Otrokovice [716731]	9	190/4	10001	Město Otrokovice				město Otrokovice Nám. 3. května 1340 76502 Otrokovice	ostatní plocha	493		160	0	0	160	Věcné břemeno
Otrokovice [716731]	10	190/6	10001	Město Otrokovice				město Otrokovice Nám. 3. května 1340 76502 Otrokovice	ostatní plocha	1345		620	0	0	620	Věcné břemeno
Otrokovice [716731]	11	190/2	10001	Město Otrokovice				město Otrokovice Nám. 3. května 1340 76502 Otrokovice	ostatní plocha	1713		300	0	0	300	Věcné břemeno
Otrokovice [716731]	12	190/1	10001	Město Otrokovice				město Otrokovice Nám. 3. května 1340 76502 Otrokovice	ostatní plocha	252		32	0	0	32	Věcné břemeno
Otrokovice [716731]	13	2353/1	10001	Město Otrokovice				město Otrokovice Nám. 3. května 1340 76502 Otrokovice	ostatní plocha	87		45	0	0	45	Věcné břemeno
Otrokovice [716731]	14	186	10001	Město Otrokovice				město Otrokovice Nám. 3. května 1340 76502 Otrokovice	ostatní plocha	2741		170	0	0	170	Věcné břemeno
Otrokovice [716731]	15	180	10001	Město Otrokovice				město Otrokovice Nám. 3. května 1340 76502 Otrokovice	ostatní plocha	1714		140	0	0	140	Věcné břemeno
Otrokovice [716731]	16	136/2	10001	Město Otrokovice				město Otrokovice Nám. 3. května 1340 76502 Otrokovice	ostatní plocha	14208		46	0	0	46	Věcné břemeno
Otrokovice [716731]	17	136/1	10001	Město Otrokovice				město Otrokovice Nám. 3. května 1340 76502 Otrokovice	ostatní plocha	38768		63	0	0	63	Věcné břemeno
Otrokovice [716731]	18	3747	462	Česká republika				Povodí Moravy, s.p., Dřevařská 932/11 Veveří, 60200 Brno	zastavěná plocha a nádvoří	1373		0	0	210	210	Nejsou evidována

ZMĚNA VÝKRESU:

Č. ZMĚNY	PŘEDMĚT ZMĚNY	ZMĚNU PROVEDL	PODPIS	DATUM ZMĚNY
1				
2				
3				

C

SOUŘADNICOVÝ SYSTÉM : S - JTSK
VÝŠKOVÝ SYSTÉM : B.p.v.

OBJEDNATEL, INVESTOR: MĚSTO OTROKOVICE NÁMĚSTÍ 3. KVĚTNA 1340 OTROKOVICE 765 02			
VEDOUČÍ PROJEKTANT - HIP	ING. STRUHAR FILIP		
ZODPOVĚDNÝ PROJEKTANT	ING. STÁŇOVÁ MARTA		
VYPRACOVAL	ING. STÁŇOVÁ MARTA		
KONTROLOVAL	ING. STÁŇOVÁ MARTA		
KRAJ, MĚÚ, OBÚ	ZLÍNSKÝ, OTROKOVICE		
OBJEDNATEL, INVESTOR	MĚSTO OTROKOVICE		
NÁZEV AKCE: ODSTRANĚNÍ BODOVÉ ZÁVADY – LÁVKA LP2 PŘES DŘEVNICI – VÝSTAVBA NOVÉ LÁVKY, VČ. REALIZACE PŘIPOJENÍ PÁTERNÍCH CYKLOSTEZEK		DATUM	02/2022
NÁZEV OBJEKTU: SITUACNÍ VÝKRESY		FORMÁT	4x A4
NÁZEV VÝKRESU: ZÁBOROVÝ ELABORÁT		MĚŘÍTKO	1:500
		STUPEŇ	DUSP
		ZAK. ČÍSLO	210222
		Č. SOUPRAVY	Č. VÝKRESU
			05