




ROZVINUTÝ ŘEZ OSOU STEZKY PRO PĚŠÍ M1:100

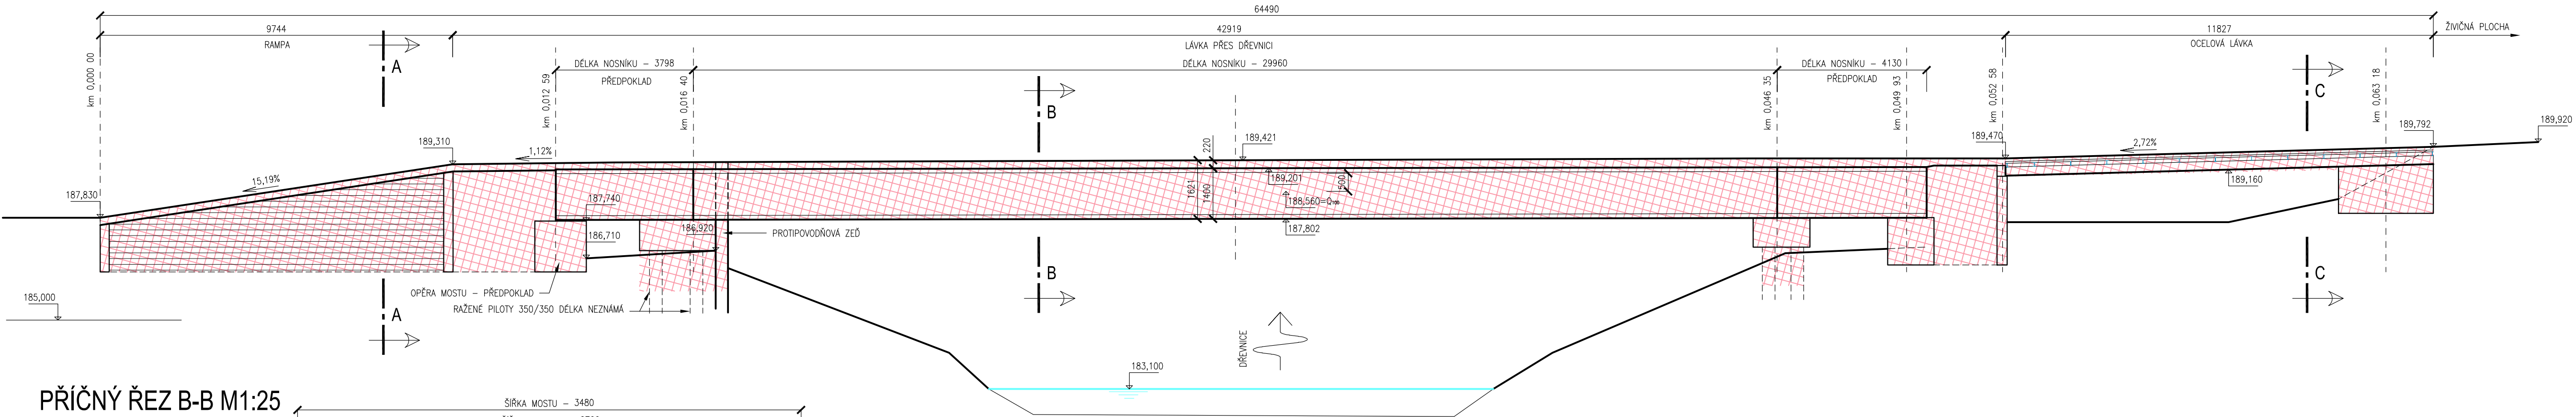


PŘÍČNÝ ŘEZ B-B M1:25

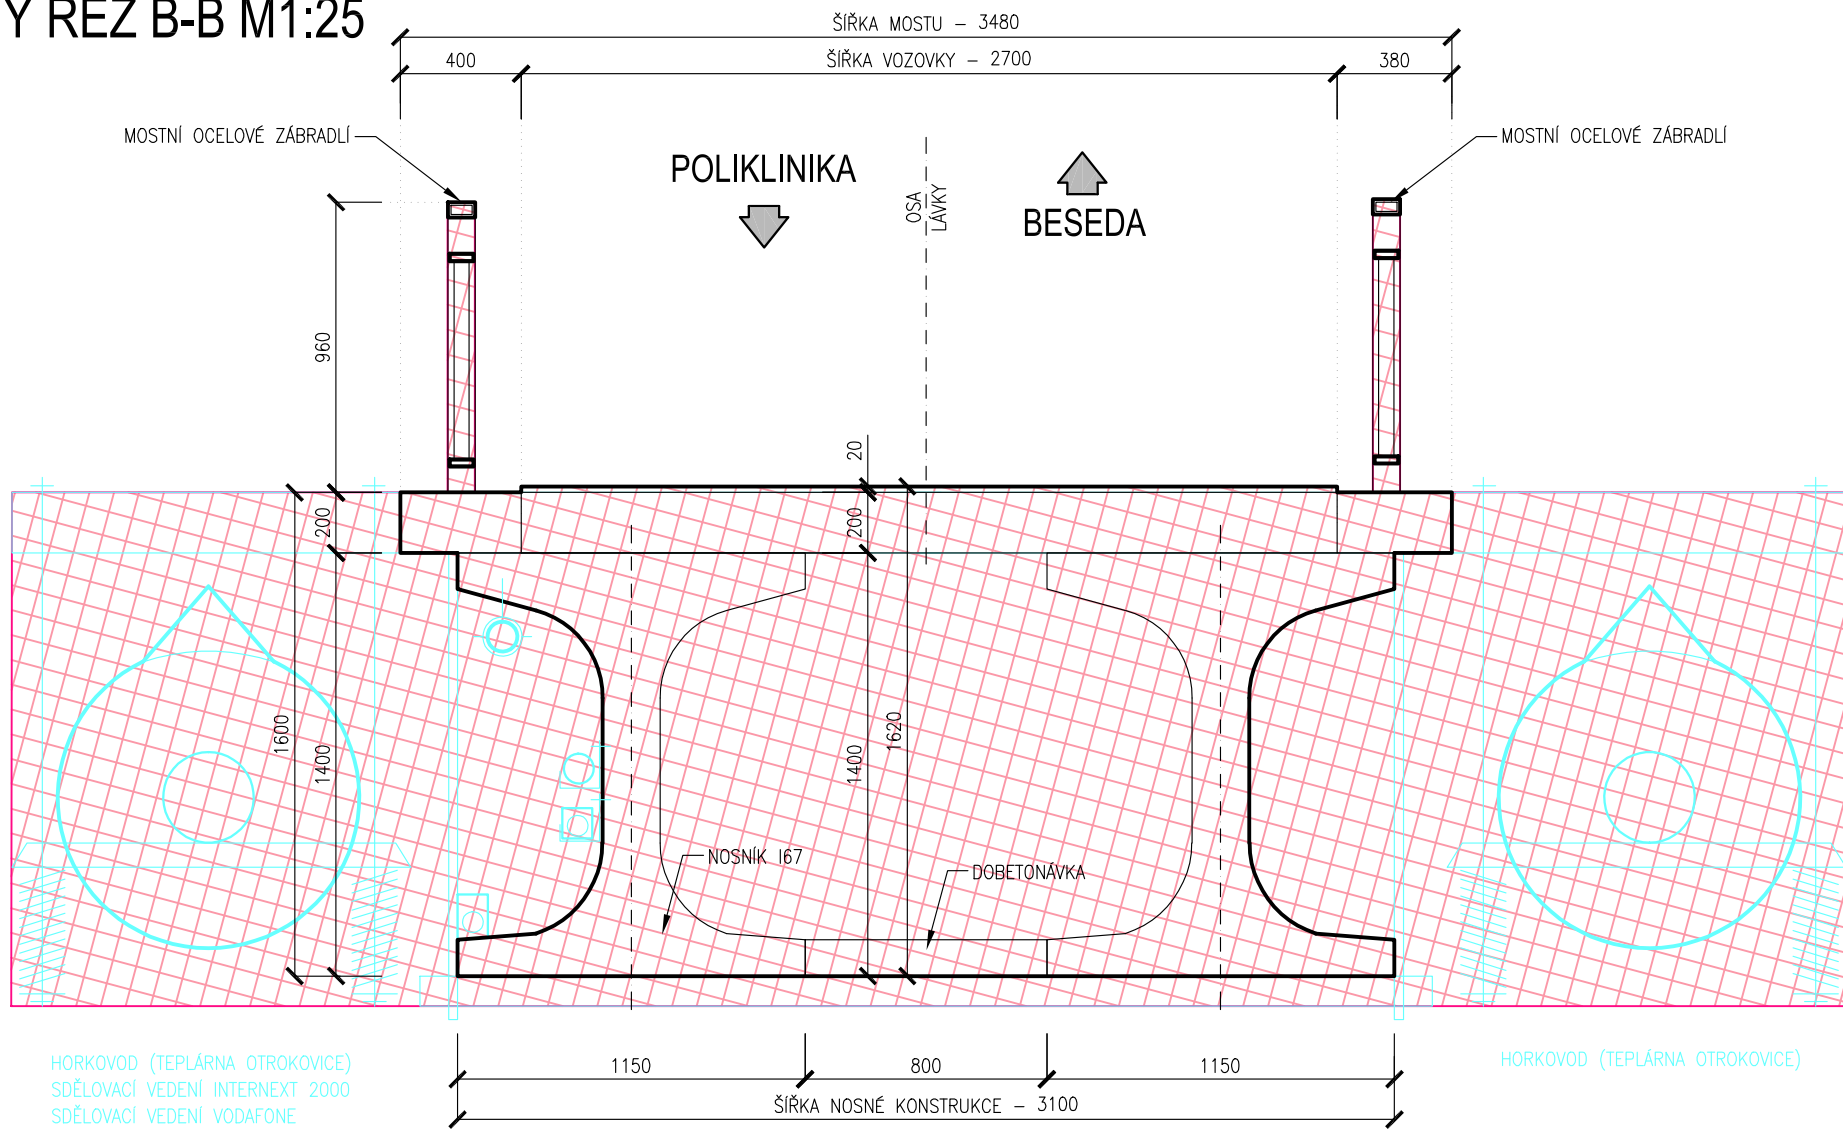

PŘÍČNÝ ŘEZ A-A M1:25

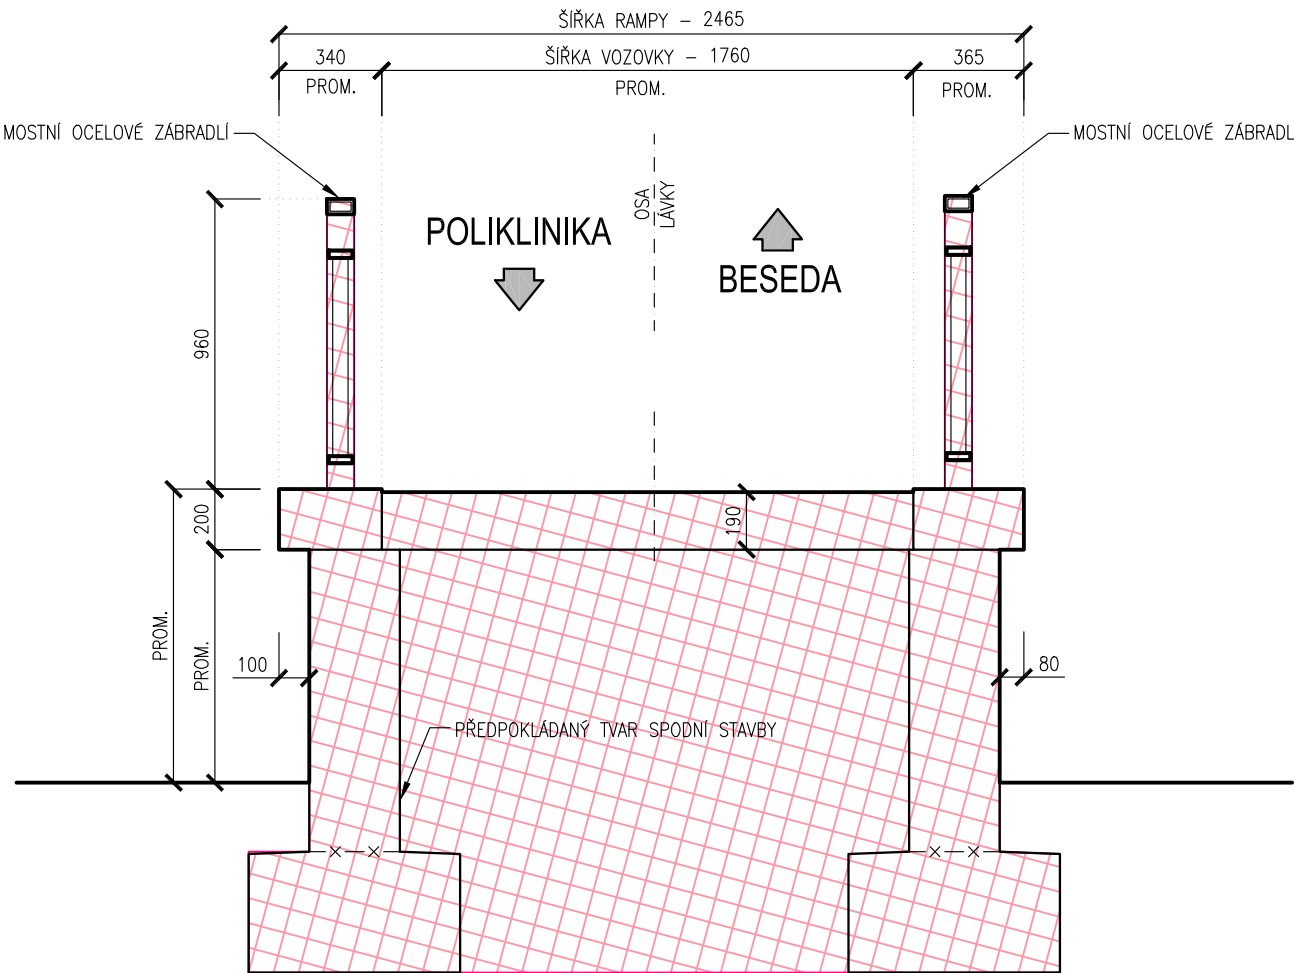

PŘÍČNÝ ŘEZ C-C M1:25

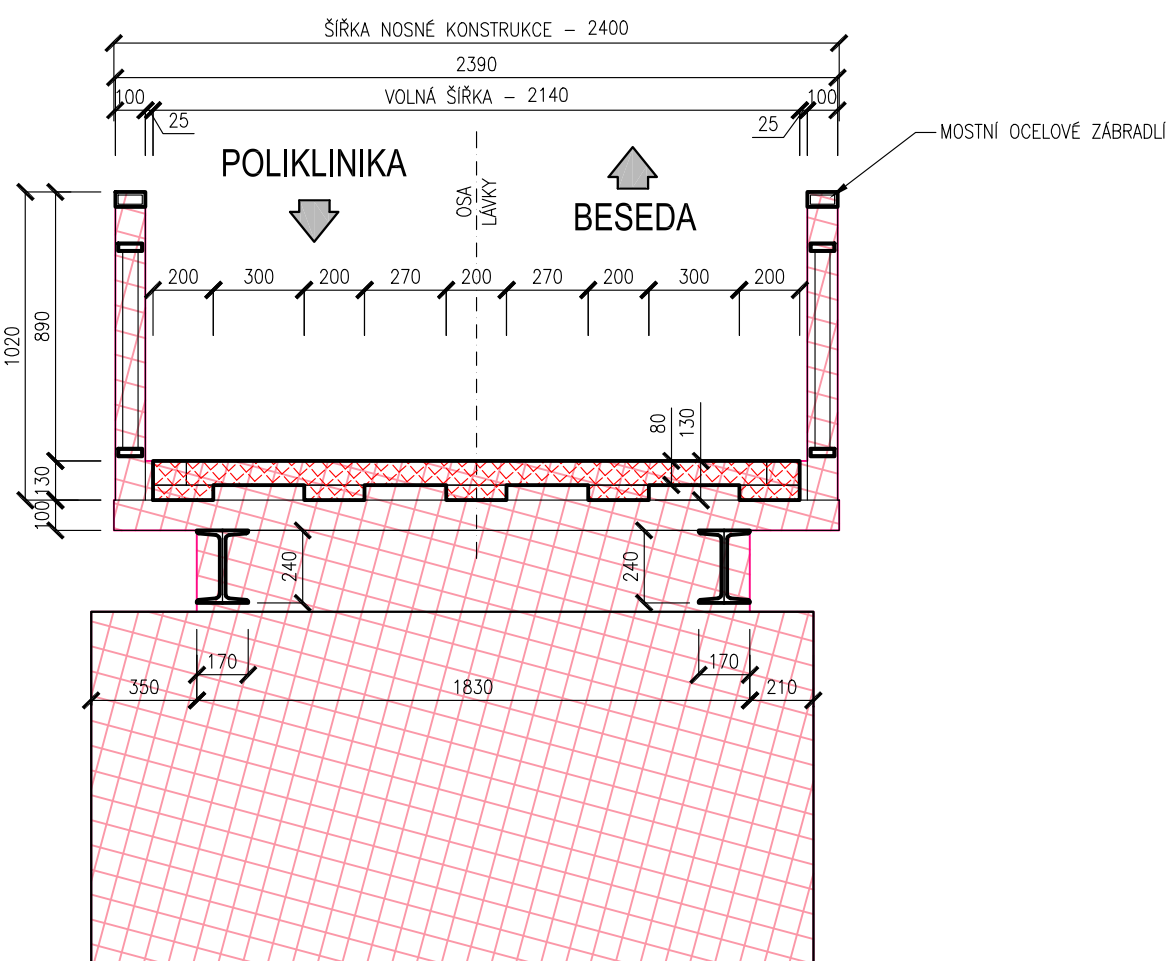


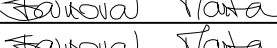
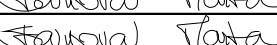
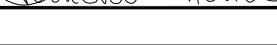


ZMĚNA VÝKRESU:

Č. ZMĚNY	PŘEDMĚT ZMĚNY	ZMĚNU PROVEDL	PODPIS	DATUM ZMĚNY
1				
2				
3				

SO 001

SOUŘADNICOVÝ SYSTÉM: S - JTSK
VÝŠKOVÝ SYSTÉM: B.p.v.

OBJEDNATEL, INVESTOR: MĚSTO OTROKOVICE NÁMĚSTÍ 3. KVĚTNA 1340 OTROKOVICE 765 02				
VEDOUČÍ PROJEKTANT - HIP	ING. STRUHÁŘ FILIP			
ZODPOVĚDNÝ PROJEKTANT	ING. STÁŇOVÁ MARTA			
VYPRACOVAL	ING. STÁŇOVÁ MARTA			
KONTROLOVAL	ING. STÁŇOVÁ MARTA			
KRAJ, MěÚ, ObÚ	Zlínský, Otrokovice			
OBJEDNATEL, INVESTOR	MĚSTO OTROKOVICE			
NÁZEV AKCE:	ODSTRANĚNÍ BODOVÉ ZÁVADY – LÁVKA LP2 PŘES DŘEVNICI – VÝSTAVBA NOVÉ LÁVKY, VČ. REALIZACE PŘIPOJENÍ PÁTERŇNÍCH CYKLOSTEZEK		DATUM	02/2022
NÁZEV OBJEKTU:	DEMOLICE		FORMÁT	5x A4
NÁZEV VÝKRESU:	ŘEZY		MĚŘÍTKO	1:100;50
			STUPEŇ	DUSP
			ZAK. ČÍSLO	210222
			Č. SOUPRAVY	Č. VÝKRESU
				03