



PŮDORYS M1:100

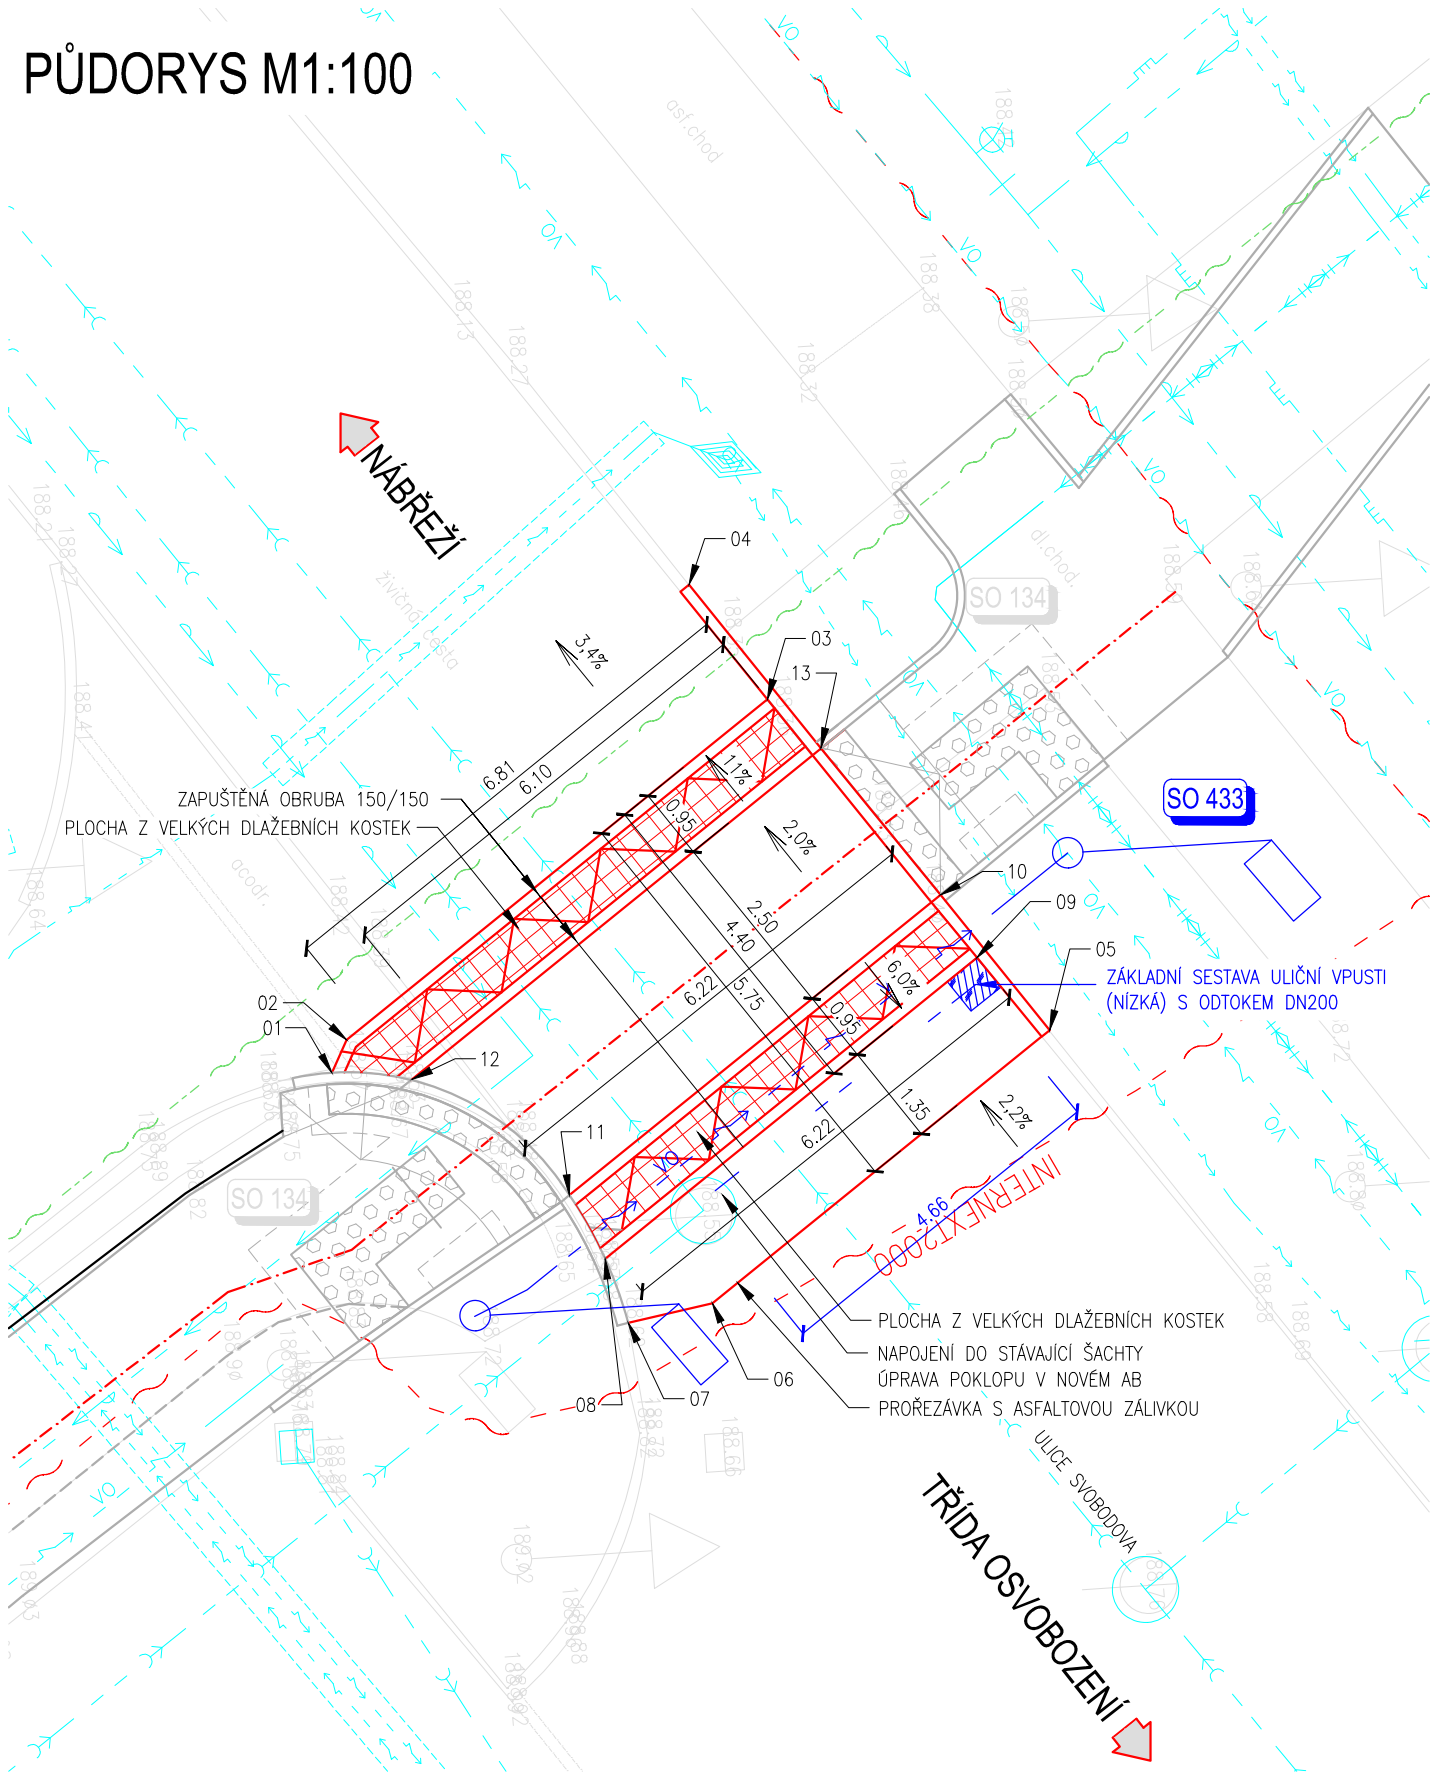


ŘEZ V KM 0,220 00 M1:50

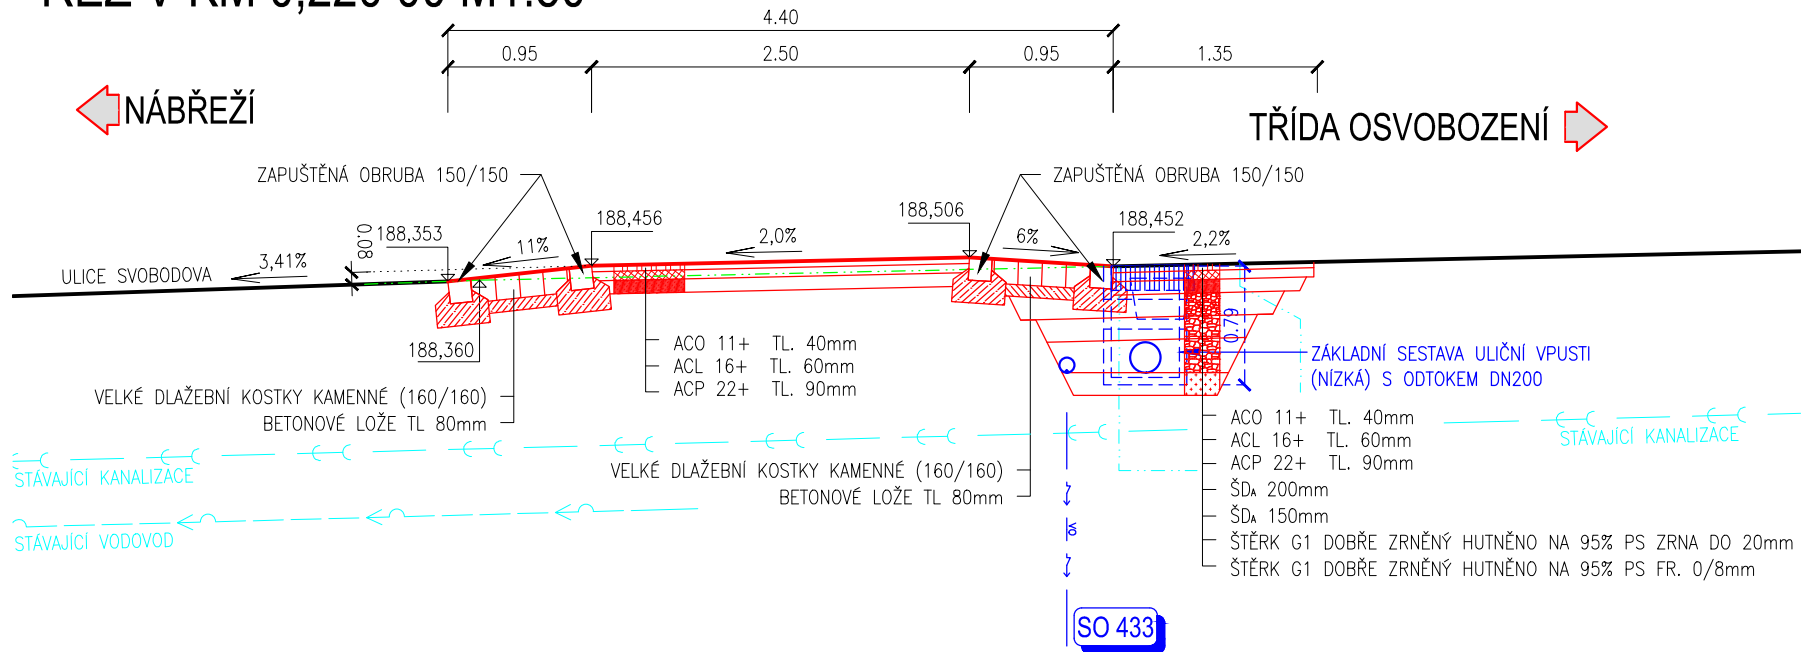


TABULKA SOUŘADNIC BODŮ

Č. BODU	Y	X
18601	530829,362	1166259,046
18602	530829,784	1166258,824
18603	530833,920	1166252,980
18604	530835,498	1166253,915
18605	530829,311	1166249,538
18606	530825,997	1166254,222
18607	530825,811	1166255,347
18608	530826,676	1166255,599
18609	530830,329	1166250,439
18610	530831,192	1166250,860
18611	530827,545	1166256,016
18612	530829,211	1166257,989
18613	530833,228	1166252,313

STÁVAJÍCÍ INŽ. SÍŤ

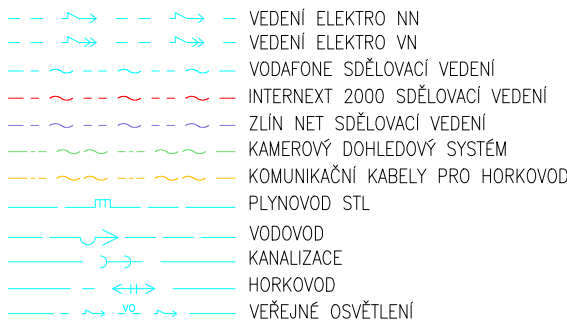

NOVÉ INŽ. SÍŤ

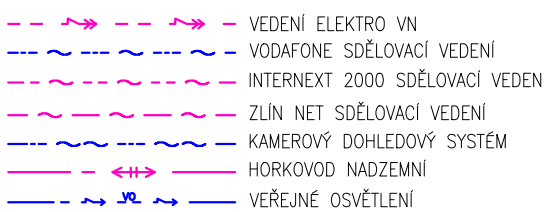

SEZNAM OBJEKTŮ:

SO001	DEMOLICE
SO134	CHODNÍKY A CYKLOSTEZKA SE SMÍŠENÝM PROVOZEM
SO186	PŘÍČNÝ PRÁH NA ULICI SVOBODOVA
SO221	LÁVKA PŘES DŘEVNICI LP2
SO251	STAVEBNÍ ÚPRAVA PPO
SO411	VEDENÍ VYSOKÉHO NAPĚTÍ EG.D STAVBA NA ZÁKLADĚ SMLOUVY O PŘELOŽCE
SO432	VEŘEJNÉ OSVĚTLENÍ
SO433	NASVĚTLENÍ MÍSTA PRO PŘECHÁZENÍ
SO461	SDĚLOVACÍ VEDENÍ INTERNEXT 2000 STAVBA NA ZÁKLADĚ SMLOUVY O PŘELOŽCE
SO462	SDĚLOVACÍ VEDENÍ VODAFONE
SO463	SDĚLOVACÍ VEDENÍ ZLÍN NET STAVBA NA ZÁKLADĚ SMLOUVY O PŘELOŽCE
SO464	KAMEROVÝ DOHLEDOVÝ SYSTÉM
SO501	HORKOVOD STAVBA NA ZÁKLADĚ SMLOUVY O PŘELOŽCE
SO541	REVIZNÍ A ROZVODNÝ NADZEMNÍ KOLEKTOR

SPRÁVCE:

MĚSTO OTROKOVICE
MĚSTO OTROKOVICE
MĚSTO OTROKOVICE
MĚSTO OTROKOVICE
MĚSTO OTROKOVICE
POVODÍ MORAVY
EG.D
MĚSTO OTROKOVICE
MĚSTO OTROKOVICE
INTERNEXT 2000
VODAFONE
ZLÍN NET
MĚSTO OTROKOVICE
TOT a.s.
MĚSTO OTROKOVICE

STAVEBNÍK:







MĚSTO OTROKOVICE
MĚSTO OTROKOVICE
MĚSTO OTROKOVICE
MĚSTO OTROKOVICE
MĚSTO OTROKOVICE
MĚSTO OTROKOVICE
MĚSTO OTROKOVICE
MĚSTO OTROKOVICE
MĚSTO OTROKOVICE
MĚSTO OTROKOVICE
MĚSTO OTROKOVICE
MĚSTO OTROKOVICE
MĚSTO OTROKOVICE
MĚSTO OTROKOVICE
MĚSTO OTROKOVICE

ZMĚNA VÝKRESU:

Č. ZMĚNY	PŘEDMĚT ZMĚNY	ZMĚNU PROVEDL	PODPIS	DATUM ZMĚNY
1				
2				
3				

SO 186

SOUŘADNICOVÝ SYSTÉM : S - JTSK
VÝŠKOVÝ SYSTÉM : B.p.v.

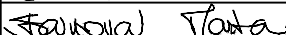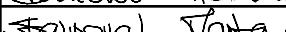OBJEDNATEL, INVESTOR: MĚSTO OTROKOVICE NÁMĚSTÍ 3. KVĚTNA 1340 OTROKOVICE 765 02				
VEDOUČÍ PROJEKTANT - HIP	ING. STRUHÁR FILIP			
ZODPOVĚDNÝ PROJEKTANT	ING. STÁŇOVÁ MARTA			
VYPRACOVAL	ING. STÁŇOVÁ MARTA			
KONTROLOVAL	ING. STÁŇOVÁ MARTA			
KRAJ, MěÚ, ObÚ	ZLÍNSKÝ, OTROKOVICE			
OBJEDNATEL, INVESTOR	MĚSTO OTROKOVICE			
NÁZEV AKCE: ODSTRANĚNÍ BODOVÉ ZÁVADY – LÁVKA LP2 PŘES DŘEVNICI – VÝSTAVBA NOVÉ LÁVKY, VČ. REALIZACE PŘIPOJENÍ PÁTEŘNÍCH CYKLOSTEZEK NÁZEV OBJEKTU: PŘÍČNÝ PRÁH NA ULICI SVOBODOVA NÁZEV VÝKRESU: PŮDORYS A ŘEZ			DATUM	02/2022
			FORMÁT	3x A4
			MĚŘITKO	1:100
			STUPEŇ	DUSP
			ZAK. ČÍSLO	210222
			Č. SOUPRAVY	Č. VÝKRESU 03