

STÁVAJÍCÍ INŽ. SÍTĚ

- VEDENÍ ELEKTRO NN
- VEDENÍ ELEKTRO VN
- VODAFONÉ SÍŤ
- INTERNET 2000 SÍŤ
- ZVLNĚNÍ SÍŤ
- KAMEROVÝ DOHLEDOVÝ SYSTÉM
- KOMBINOVANÉ KABELY PRO HORKOVOD
- PLYNOVOD SÍŤ
- VODOVOD
- KANALIZACE
- HORKOVOD
- VEREJNÉ OSVĚTLENÍ

NOVÉ INŽ. SÍTĚ

- VEDENÍ ELEKTRO VN
- VODAFONÉ SÍŤ
- INTERNET 2000 SÍŤ
- ZVLNĚNÍ SÍŤ
- KAMEROVÝ DOHLEDOVÝ SYSTÉM
- HORKOVOD
- VEREJNÉ OSVĚTLENÍ

SEZNAM OBJEKTŮ:

- SO001 DEMOLICE
- SO134 CHODNÍKY A CYKLOSTEZKA SE SMĚSNÝM PROVOZEM
- SO186 PRŮCHÝ PRAH NA ULICI SVOBODOVA
- SO221 LÁVKA PŘES DŘEVNICI LP2
- SO251 STAVEBNÍ OPRAVA PPO
- SO411 VEDENÍ VÝSKOKOVÉHO NAŘETÍ ELO
- SO432 VERNÉ OSVĚTLENÍ
- SO433 NÁSVĚTLENÍ MÍSTO PRO PŘECHÁZENÍ
- SO461 SÍŤOVACÍ VEDENÍ INTERNET 2000
- SO462 SÍŤOVACÍ VEDENÍ VODAFONÉ
- SO463 SÍŤOVACÍ VEDENÍ ZVLNĚNÍ
- SO464 KAMEROVÝ DOHLEDOVÝ SYSTÉM
- SO501 HORKOVOD
- SO541 REVIZNÍ A ROZVÝVOVÝ NADEZNÍ KOLEKTOR


SPRÁVCE:

- MĚSTO OTROKOVICE
- MĚSTO OTROKOVICE
- MĚSTO OTROKOVICE
- MĚSTO OTROKOVICE
- POVOZ MORAVY
- E.G.D.
- MĚSTO OTROKOVICE
- MĚSTO OTROKOVICE
- INTERNET 2000
- VODAFONÉ
- ZVLNĚNÍ
- TOT a.s.
- MĚSTO OTROKOVICE


STAVEBNÍK:

- MĚSTO OTROKOVICE
- MĚSTO OTROKOVICE
- MĚSTO OTROKOVICE
- MĚSTO OTROKOVICE
- MĚSTO OTROKOVICE
- MĚSTO OTROKOVICE
- MĚSTO OTROKOVICE
- MĚSTO OTROKOVICE
- MĚSTO OTROKOVICE
- MĚSTO OTROKOVICE
- MĚSTO OTROKOVICE


PŘÍČNÝ ŘEZ A-A M1:50

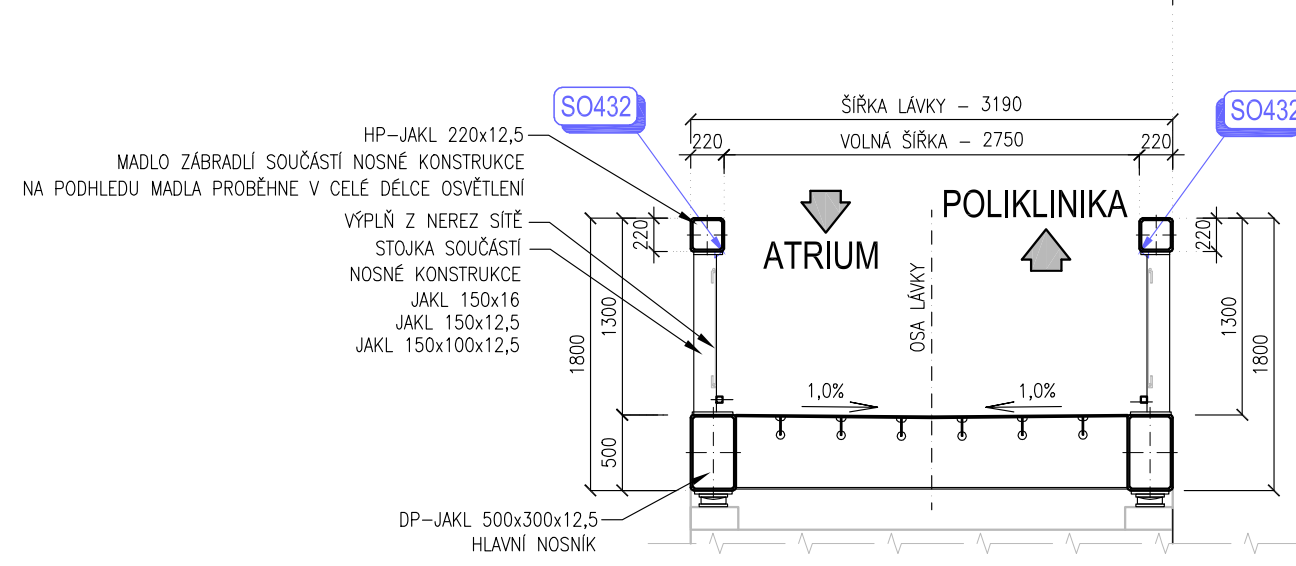


PŘÍČNÝ ŘEZ B-B M1:50

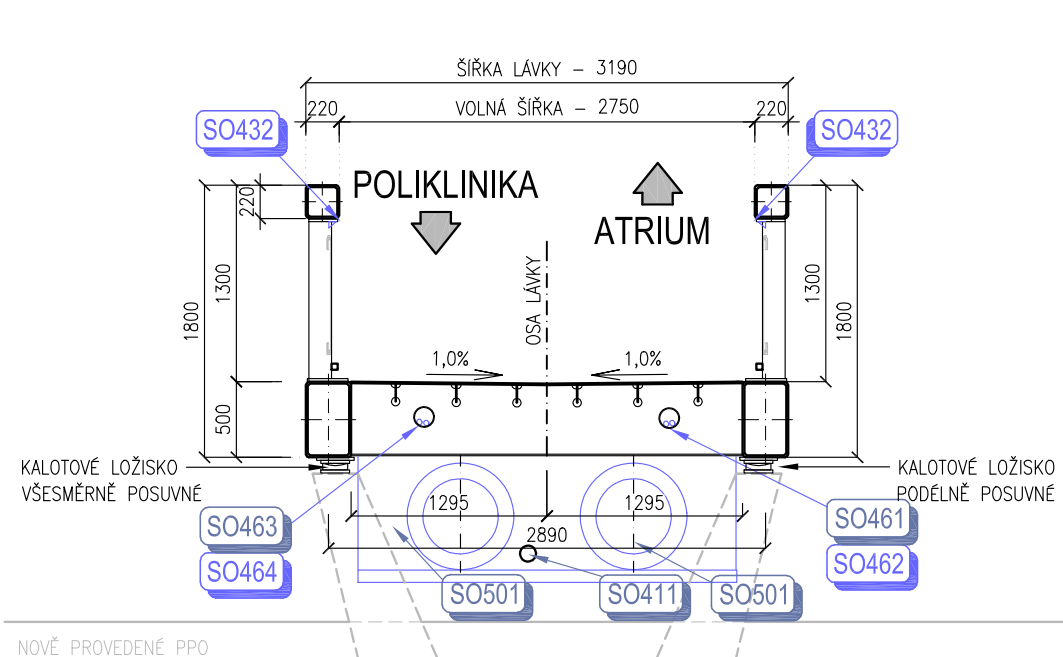

PŘÍČNÝ ŘEZ C-C M1:25

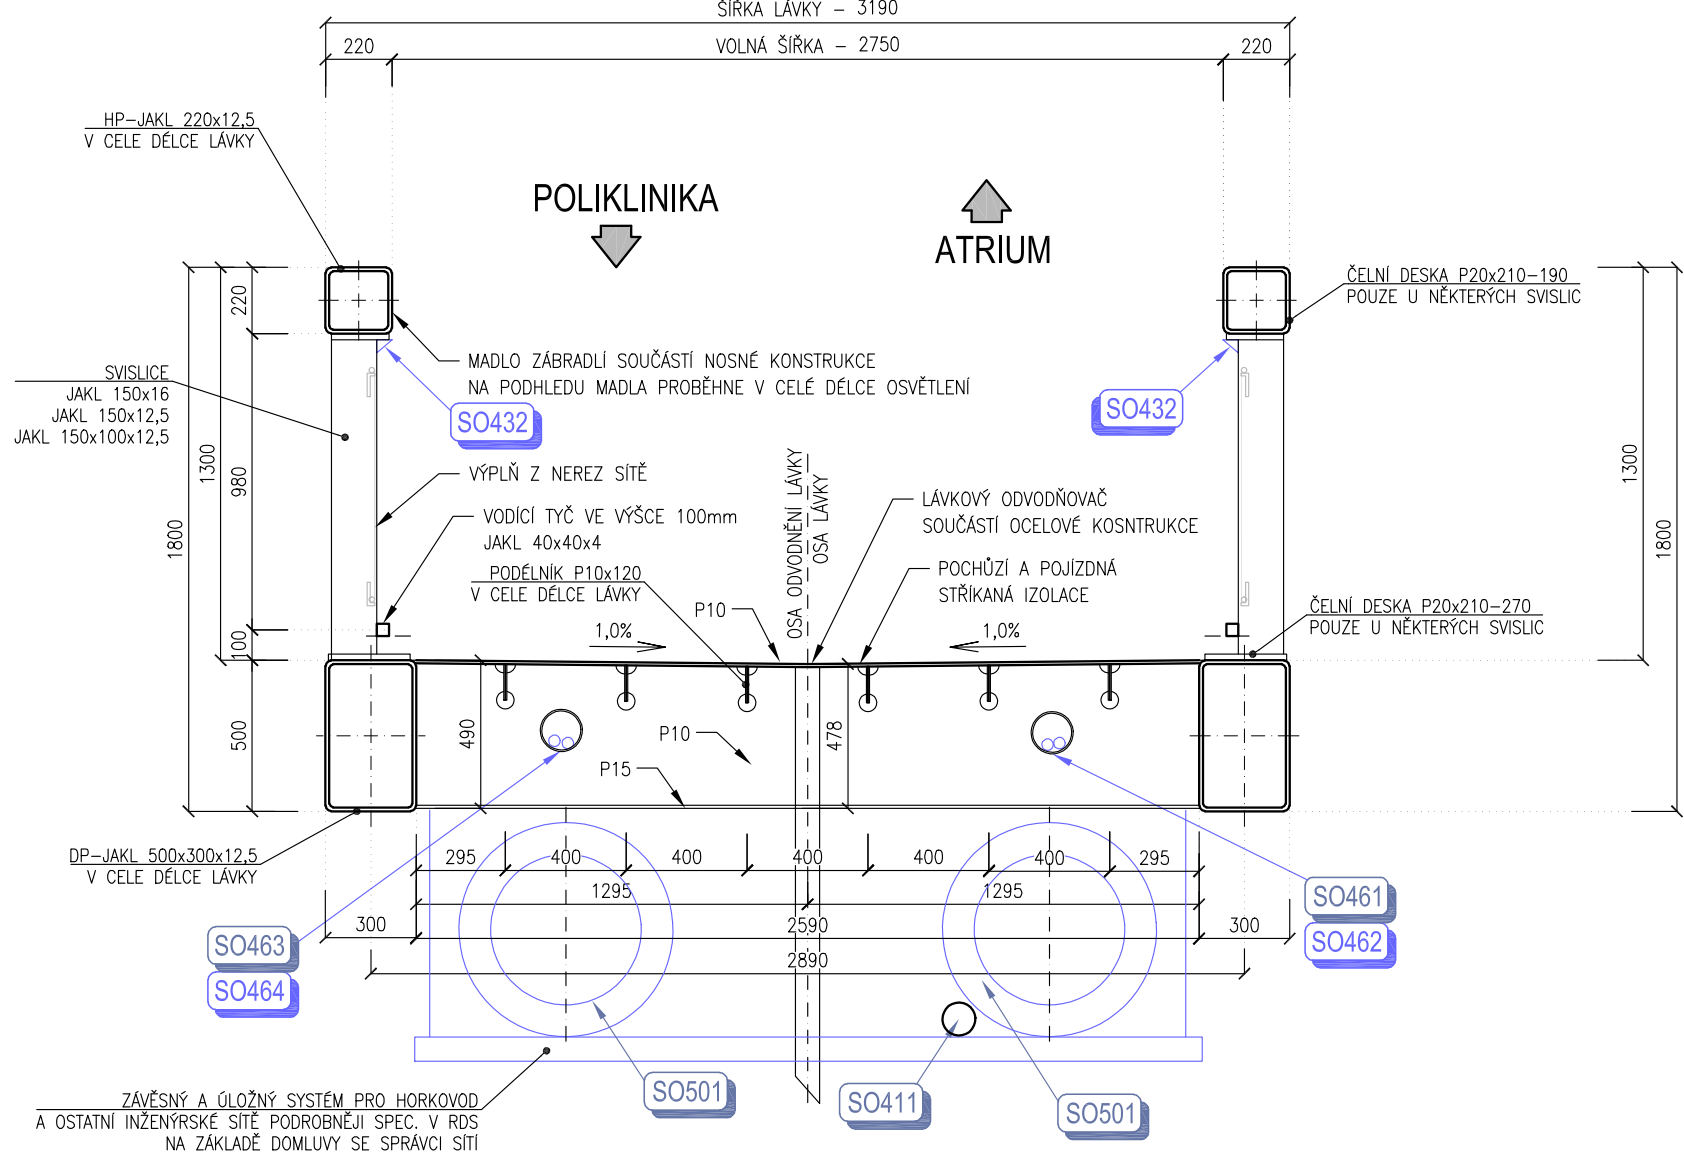

PŘÍČNÝ ŘEZ D-D M1:50

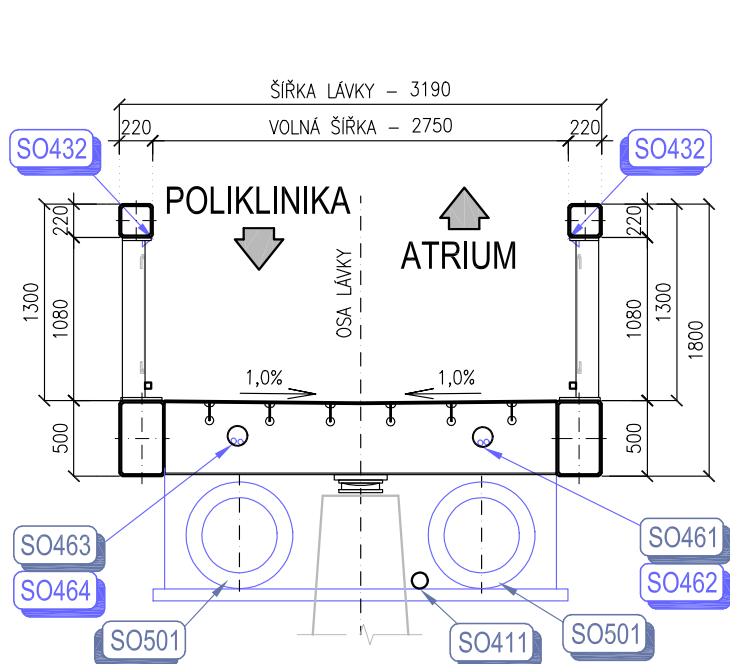

SO 221

SOURADNICOVÝ SYSTÉM: S - JTSK
VÝŠKOVÝ SYSTÉM: B.p.v.

| | | | |
|----------------|---------------|---------------|-------------|
| ZMĚNA VÝKRESU: | | | |
| Č. ZMĚNY | PŘEDMĚT ZMĚNY | ZMĚNU PROVEDL | DATUM ZMĚNY |
| 1 | | | |
| 2 | | | |
| 3 | | | |

| | | | |
|---------------------------|--|--------------------------------------|--|
| OBJEDNATEL, INVESTOR: | | MĚSTO OTROKOVICE | |
| VEDOUcí PROJEKTANT - HIP: | | ING. STRUHAR FILIP | |
| ZODPOVĚDNÝ PROJEKTANT: | | ING. STÁNOVÁ MARTA | |
| VYPRACOVAL: | | ING. STÁNOVÁ MARTA | |
| KONTROLOVAL: | | ING. STÁNOVÁ MARTA | |
| KRAJ, MĚO, OBČ: | | STŘEDNÍ, OTROKOVICE | |
| OBJEDNATEL, INVESTOR: | | MĚSTO OTROKOVICE | |
| NÁZEV AKCE: | | ODSTRANĚNÍ BODOVÉ ZÁVADY - LÁVKA LP2 | |
| NÁZEV OBJEKTU: | | PŘÍPOJENÍ PÁTERNÍCH CYKLOSTEZEK | |
| NÁZEV VÝKRESU: | | TVAR NOSNÉ KONSTRUKCE | |
| DATUM: | | 02/2022 | |
| FORMÁT: | | 10x A4 | |
| MĚŘÍTKO: | | 1:100, 50, 25 | |
| STUPEŇ: | | DUPP | |
| ZNAČ. ČÍSLO: | | 210222 | |
| C. VÝKRESU: | | C. VÝKRESU | |
| | | 10 | |