



ŘEZ A-A M1:50

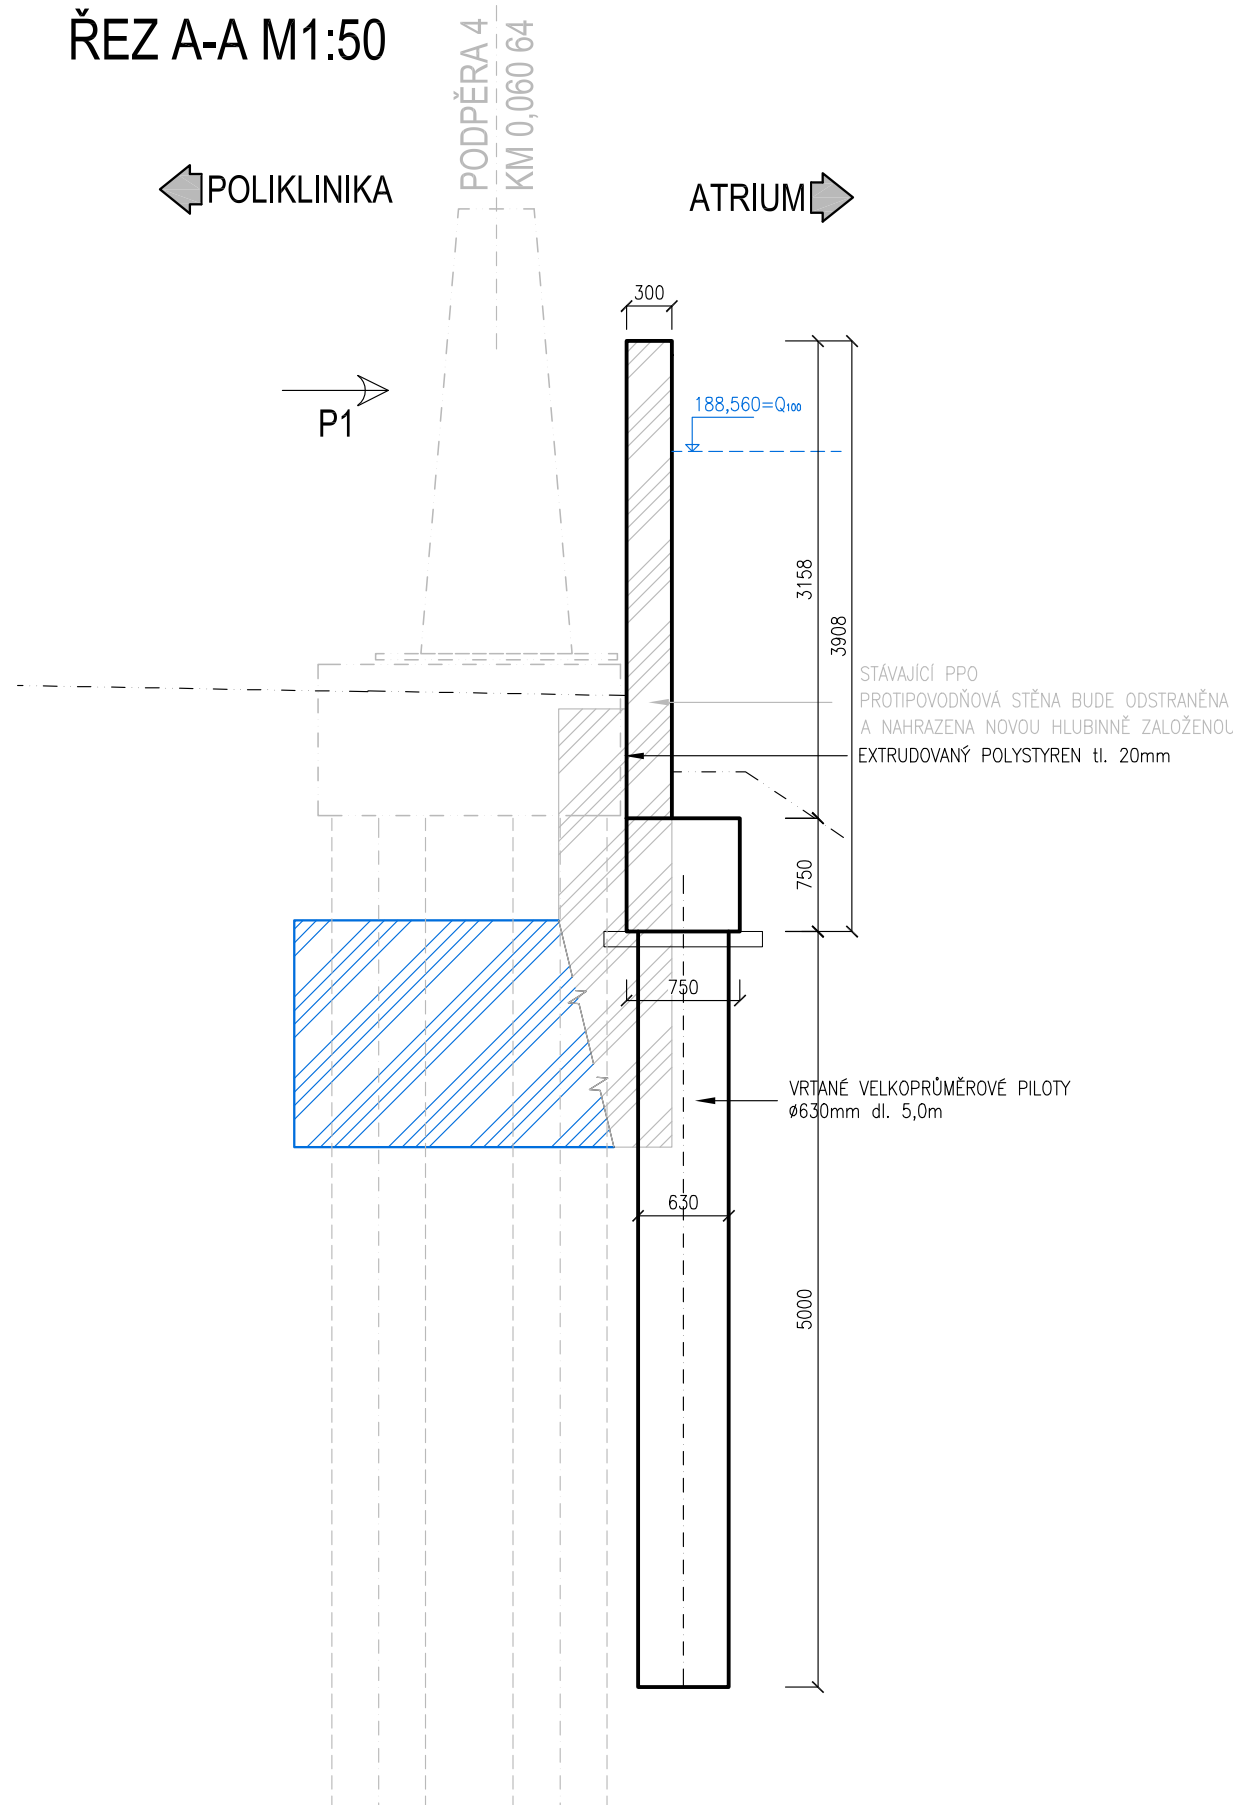

POHLED P1 M1:50

ROZVINUTÝ POHLED

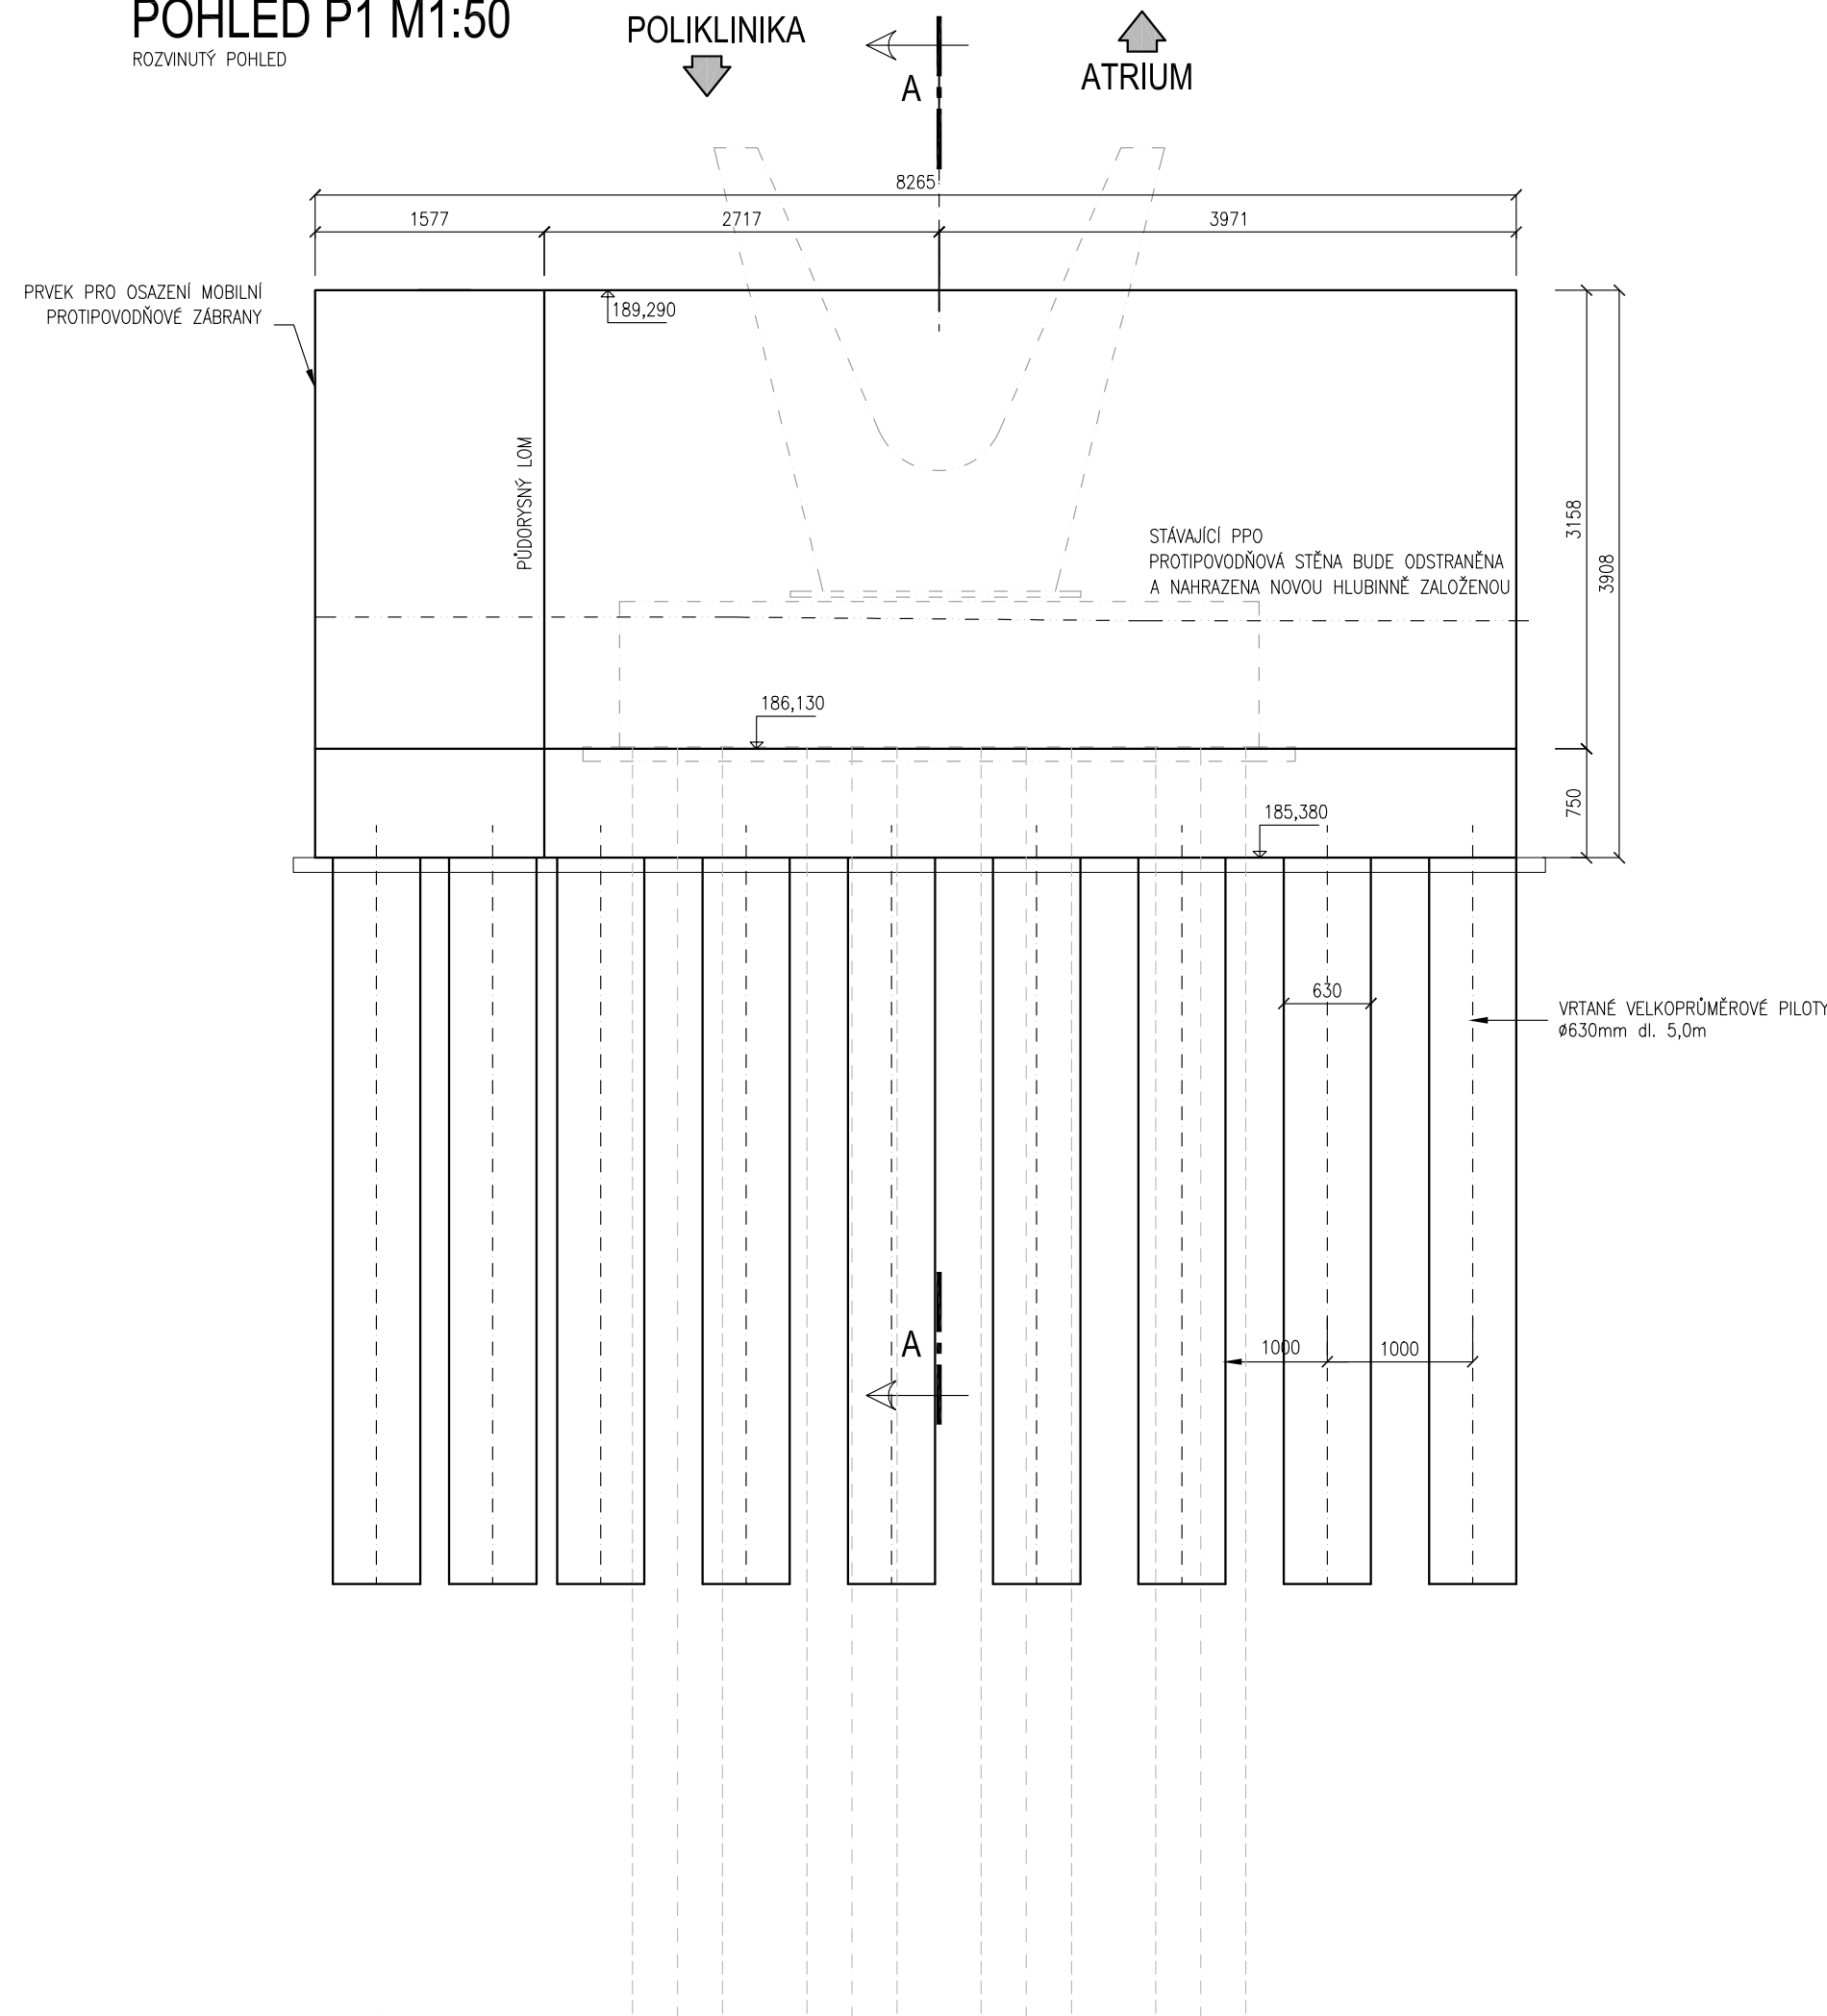

BETONY DLE ČSN EN 206+A1 a TKP 18:

C12/15 X0 PODKLADNÍ BETON
C16/20 X0 ŠABLONY PRO PILOTY
C25/30 XA1 PILOTY
C30/37 XF4 PPO
OCEL B 500 B (10 505 R)

POZNÁMKY:


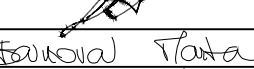

- POKUD NENÍ UVEDENO JINAK ZKOSIT VŠECHNY HRANY 15/15
- DŘÍKY BUDOU NAD UPRAVENÝM TERÉNEM OPATŘENY ANTIGRAFFITI NÁTÉREM
- UMÍSTĚNÍ NIVELAČNÍCH ZNAČEK BUDE KONZULTOVANO S ODPOVĚDNÝM GEODETEM STAVBY - 3KS NA ZEĎ
- ZEĎ BUDE OPATŘENA PRVKEM PRO OSAZENÍ MOBILNÍ ZÁBRADNY PROTI POVODNÍ
- VEŠKERÉ DILATAČNÍ I PRACOVNÍ SPÁRY BUDOU UTĚŠNĚNY SPEC. PROFILEM VHODNÝM PRO PPO

ZMĚNA VÝKRESU:

Č. ZMĚNY	PŘEDMĚT ZMĚNY	ZMĚNU PROVEDL	PODPIS	DATUM ZMĚNY
1				
2				
3				

SO 251

SOUŘADNICOVÝ SYSTÉM : S - JTSK
VÝŠKOVÝ SYSTÉM : B.p.v.

OBJEDNATEL, INVESTOR: MĚSTO OTROKOVICE NÁMĚSTÍ 3. KVĚTNA 1340 OTROKOVICE 765 02			
VEDOUcí PROJEKTANT - HIP	ING. STRUHAR FILIP		
ZODPOVĚDNÝ PROJEKTANT	ING. STÁŇOVÁ MARTA		
VYPRACOVAL	ING. STÁŇOVÁ MARTA		
KONTROLOVAL	ING. STÁŇOVÁ MARTA		
KRAJ, MěÚ, ObÚ	ZLÍNSKÝ, OTROKOVICE		
OBJEDNATEL, INVESTOR	MĚSTO OTROKOVICE		
NÁZEV AKCE: ODSTRANĚNÍ BODOVÉ ZÁVADY – LÁVKA LP2 PŘES DŘEVNÍCI – VÝSTAVBA NOVÉ LÁVKY, VČ. REALIZACE PŘIPOJENÍ PÁTERNÍCH CYKLOSTEZEK		DATUM	02/2022
NÁZEV OBJEKTU: STAVEBNÍ ÚPRAVA PPO		FORMÁT	4x A4
NÁZEV VÝKRESU: TVAR NOSNÉ KONSTRUKCE		MĚŘÍTKO	1:50
		STUPEŇ	DUSP
		ZAK. ČÍSLO	210222
		Č. SOUPRAVY	Č. VÝKRESU
			03