V2.*
SADOVÝ STOŽÁR

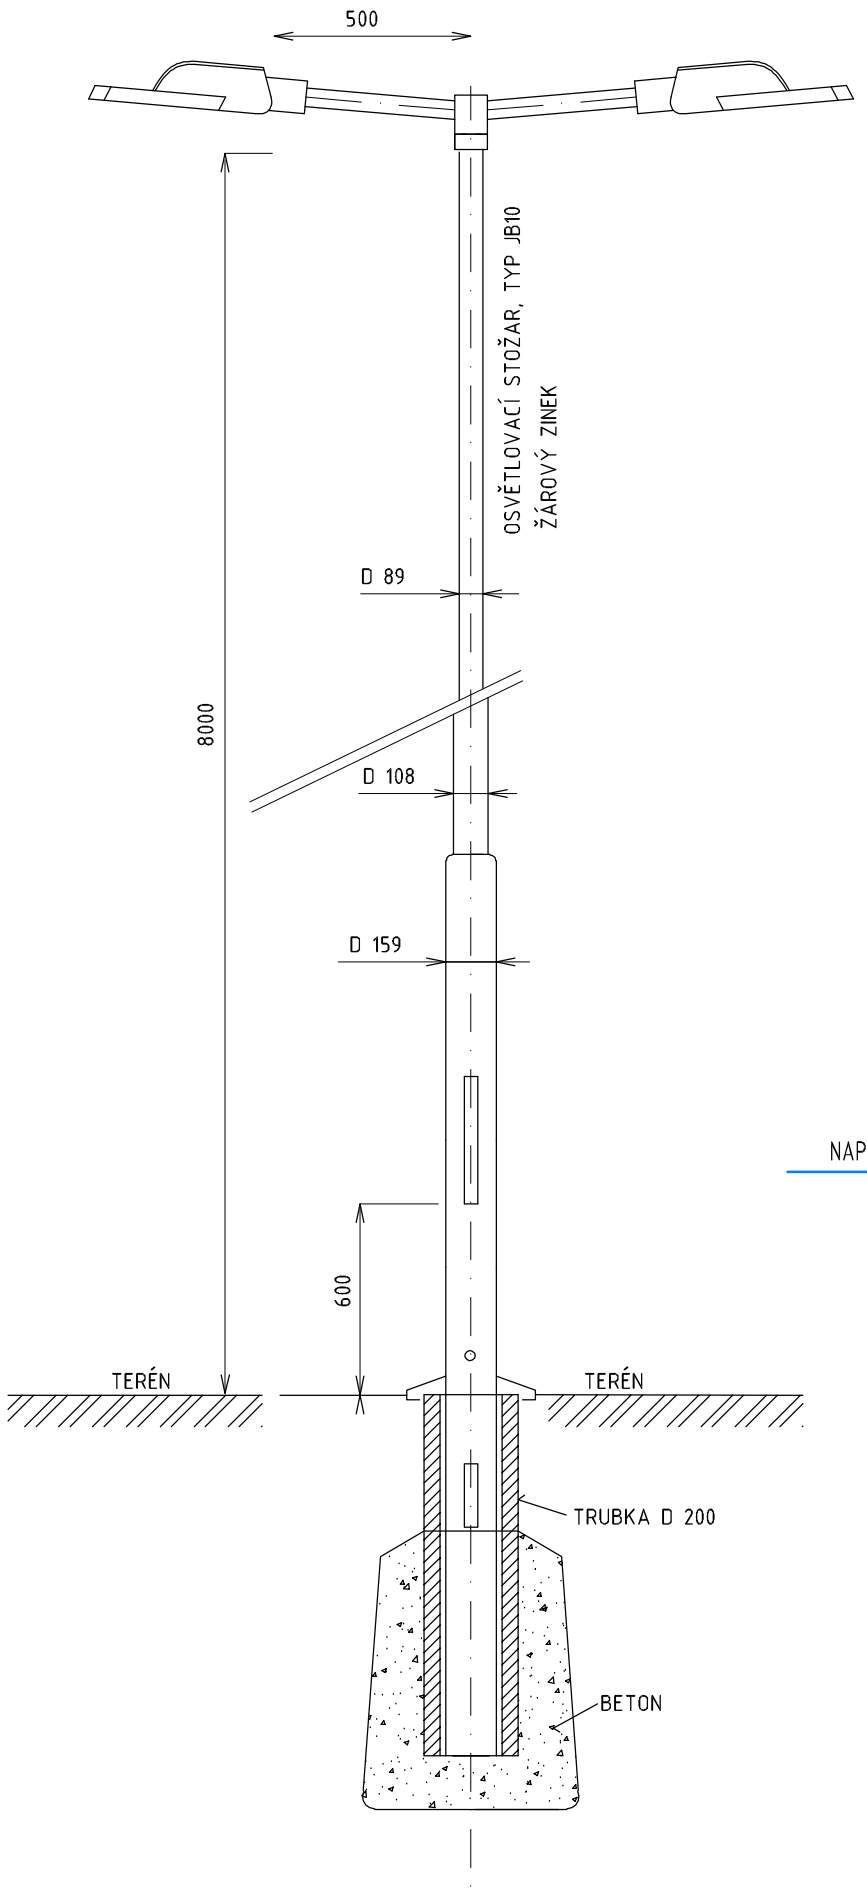

2x SVÍTIDLO LED ULIČNÍ 36W, 3000K, IP66 MONTÁŽNÍ VÝŠKA 8m
04V – široko-vyzařující optika pro nasvětlování cyklostezek
STOŽÁR DVAKRÁT ODSAZENÝ JB10, DVOJ VÝLOŽNÍK KOLMÝ 0,5m, ŽÁROVÝ ZINEK

ELEKTRICKÉ ZAPOJENÍ STOŽÁRU

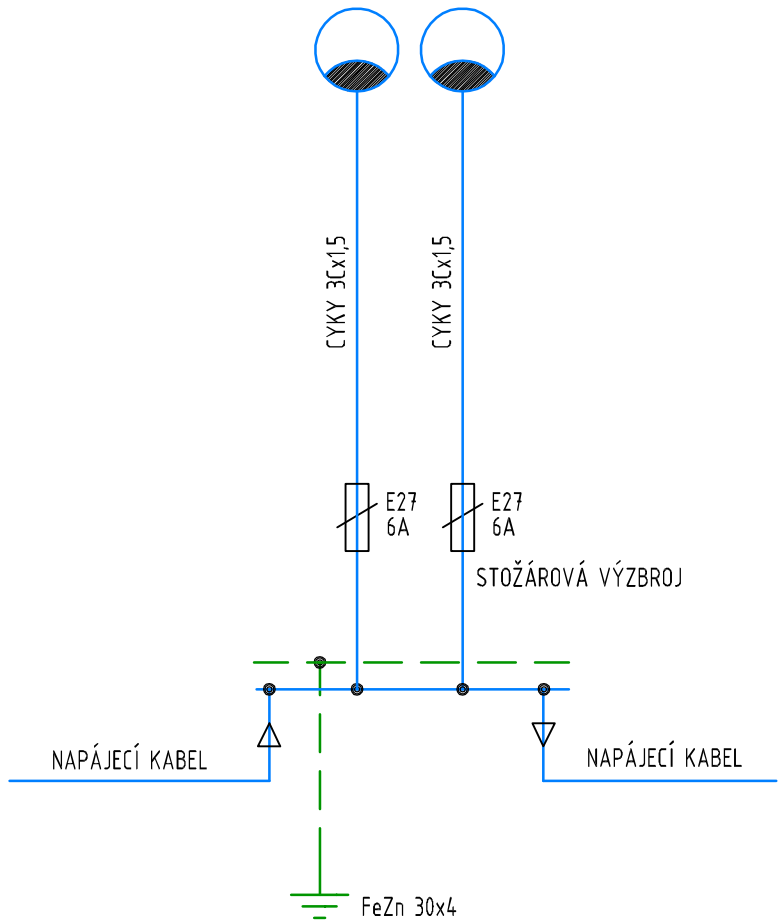

ROZVODNÁ SOUSTAVA: 3+PEN, 400/230V AC, 50 Hz, TN-C-S

OCHRANA PŘED ÚRAZEM ELEKTRICKÝM PROUDEM PODLE ČSN 33 2000-4-41 ed.3:
ZÁKLADNÍ - SAMOČINNÝM ODPOJENÍM OD ZDROJE
ZVÝŠENÁ - POSPOJOVÁNÍM

KABELY ULOŽENÉ V ZEMI PODLE POŽADAVKŮ ČSN 33 2000-5-52
NEJMENŠÍ DOVOLENÉ VZDÁLENOSTI PŘI SOUBĚHU A KŘÍŽENÍ
PODZEMNÍCH SÍTÍ PODLE ČSN 73 6005.

ZMĚNA VÝKRESU:

Č. ZMĚNY	PŘEDMĚT ZMĚNY	ZMĚNU PROVEDL	PODPIS	DATUM ZMĚNY
1				
2				
3				

SO 432

PODZHOTOVITEL:	A.M.O. projekt s.r.o.	
ZODPOVĚDNÝ PROJEKTANT	MAREK FIALA, DiS	
VYPRACOVAL	KAREL MALÝ	
KONTROLOVAL	Ing. arch. ANTONÍN OTÉPKA	

A.M.O. projekt s.r.o.
SOKOLOVSKÁ 1154
763 02 ZLÍN-MALENOVICE
tel. +420 577 158 803, +420 777 699 699
email: amoprojekt@seznam.cz

SOUŘADNICOVÝ SYSTÉM : S - JTSK
VÝŠKOVÝ SYSTÉM : B.p.v.

OBJEDNATEL, INVESTOR:
MĚSTO OTROKOVICE
NÁMĚSTÍ 3. KVĚTNA 1340
OTROKOVICE
765 02

VEDOUCÍ PROJEKTANT - HIP	ING. STRUHÁR FILIP	
ZODPOVĚDNÝ PROJEKTANT	ING. STÁŇOVÁ MARTA	
VYPRACOVAL	ING. STÁŇOVÁ MARTA	
KONTROLOVAL	ING. STÁŇOVÁ MARTA	
KRAJ, MěÚ, ObÚ	ZLÍNSKÝ, OTROKOVICE	
OBJEDNATEL, INVESTOR	MĚSTO OTROKOVICE	

DOPRAVOPROJEKT OSTRAVA

NÁZEV AKCE: ODSTRANĚNÍ BODOVÉ ZÁVADY – LÁVKA LP2 PŘES DŘEVNICI – VÝSTAVBA NOVÉ LÁVKY, VČ. REALIZACE PŘIPOJENÍ PÁTEŘNÍCH CYKLOSTEZEK

NÁZEV OBJEKTU: **VEŘEJNÉ OSVĚTLENÍ**

DATUM	12/2022
FORMÁT	2 A4
MĚŘÍTKO	-
STUPEŇ	DVD
ZAK. ČÍSLO	210222

NÁZEV VÝKRESU: SESTAVA STOŽÁRU VO

Č. SOUPRAVY	Č. VÝKRESU
	07