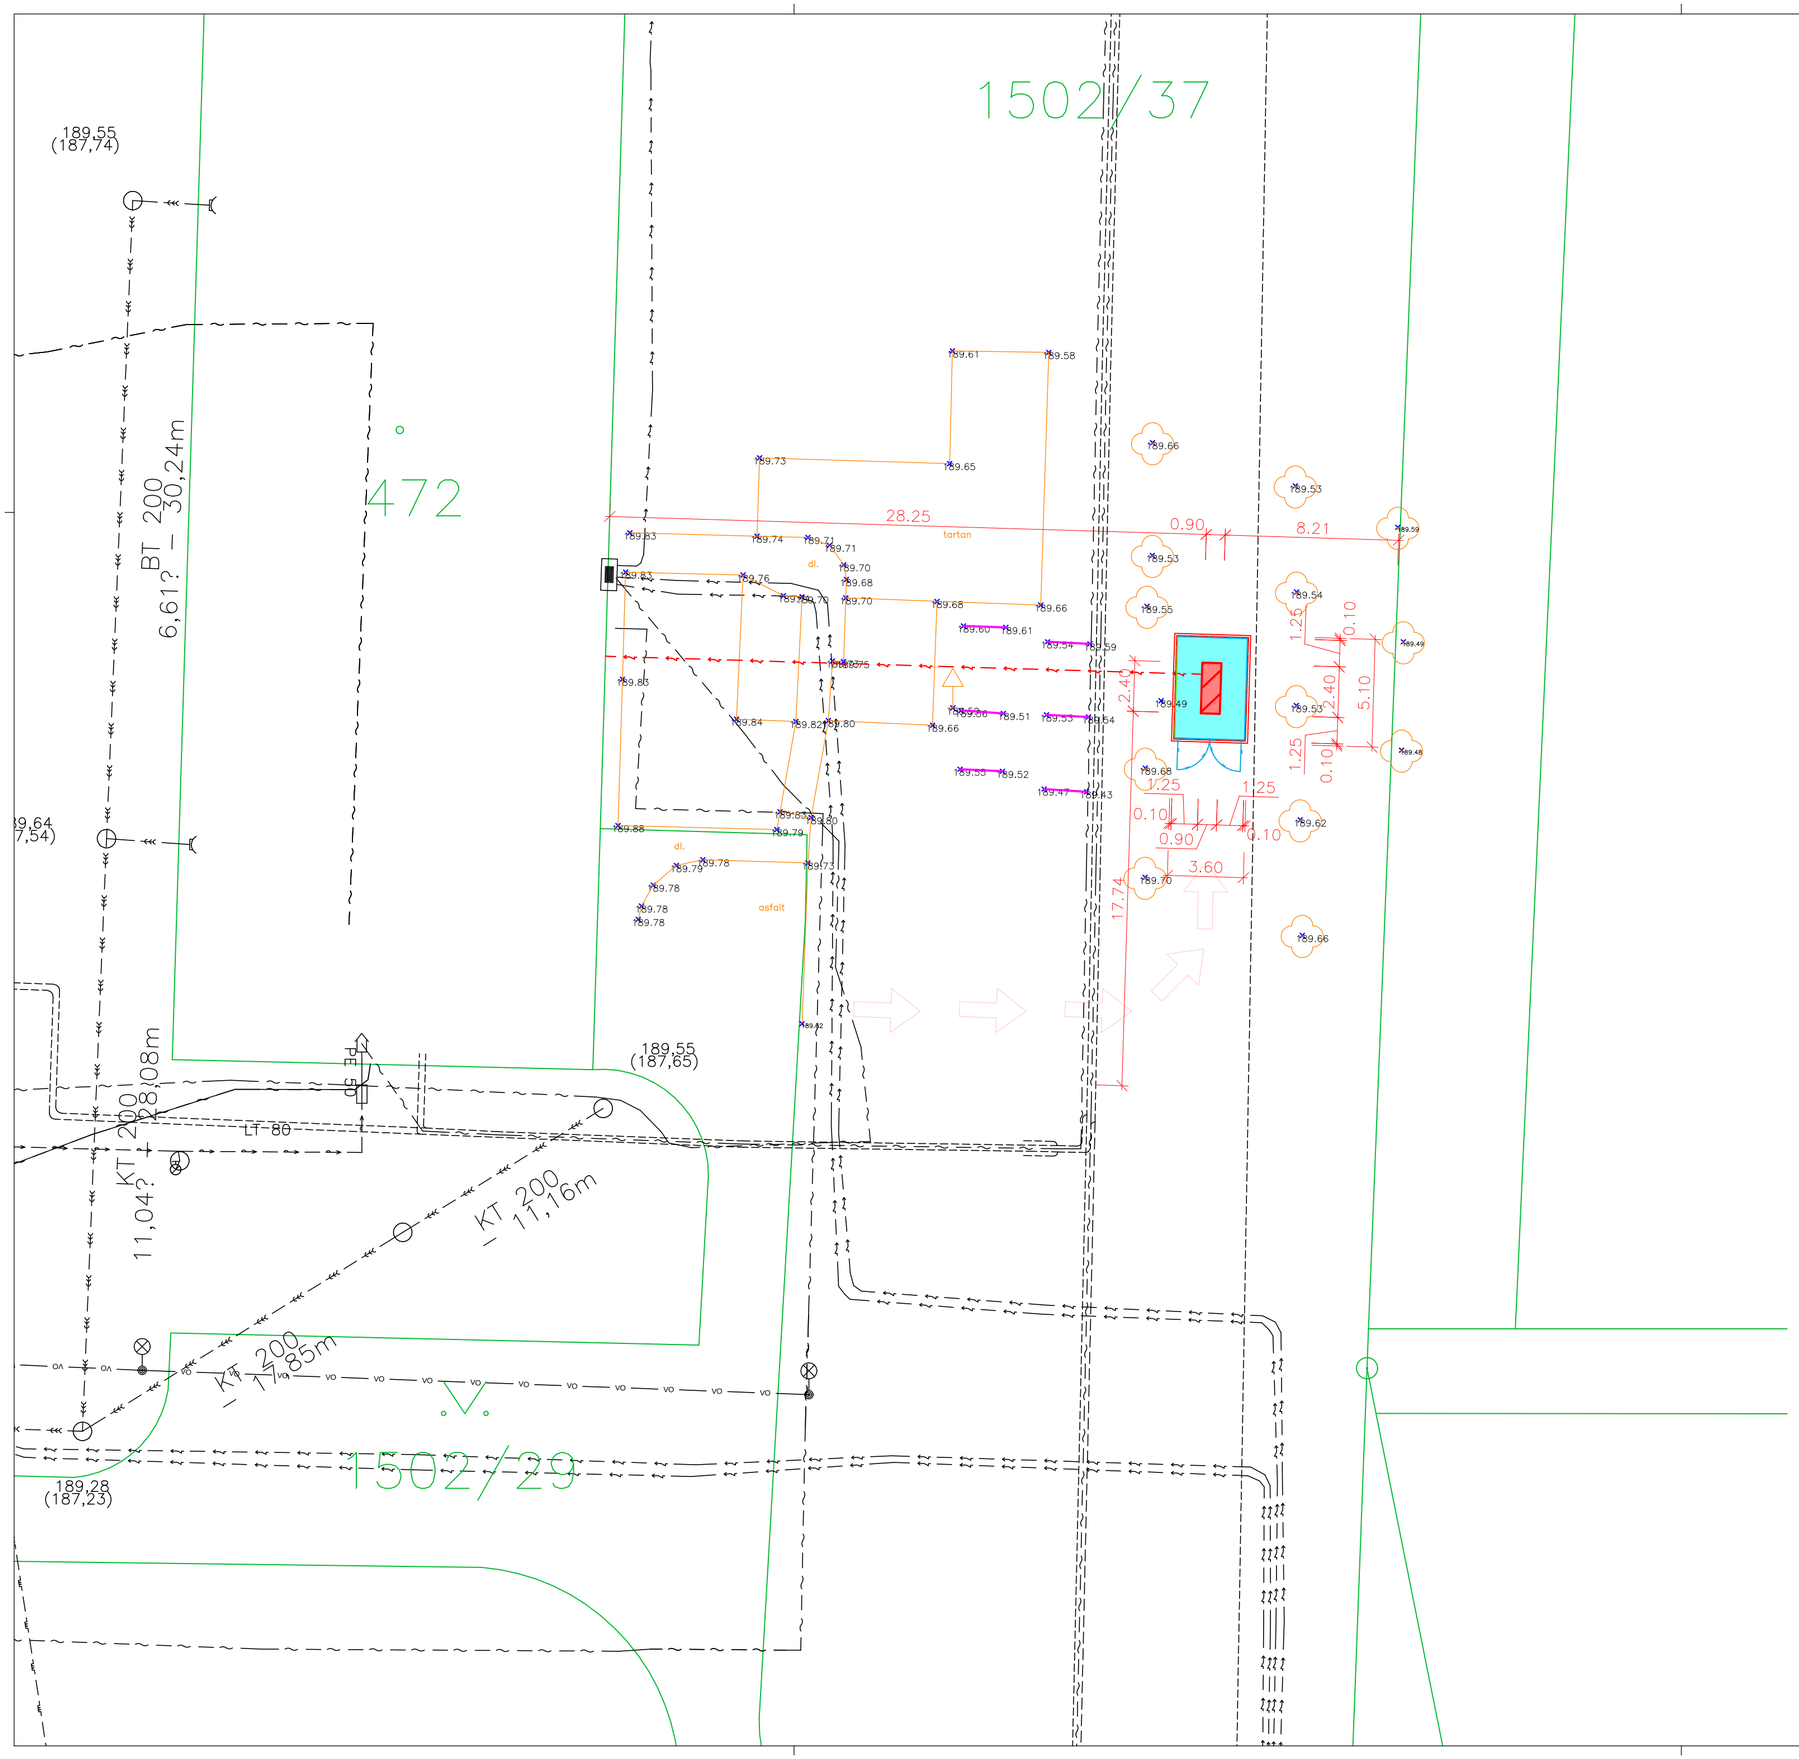

LEGENDA INŽENÝRSKÝCH SÍTÍ

STÁVAJÍCÍ TRASY INŽENÝRSKÝCH SÍTÍ

- KANALIZACE SPLAŠKOVÁ
- KANALIZACE DEŠŤOVÁ
- KANALIZACE JEDNOTNÁ
- NADZEMNÍ VEDENÍ VN
- PODZEMNÍ VEDENÍ VN
- PODZEMNÍ VEDENÍ NN
- VEŘEJNÉ OSVĚTLENÍ
- VODOVODNÍ ŘÁD
- PODZEMNÍ PLYNOVOD NTL
- PODZEMNÍ PLYNOVOD STL
- SDĚLOVACÍ VEDENÍ
- TECHNICKÝ KANÁL, TEPLOVOD

NOVÉ TRASY INŽENÝRSKÝCH SÍTÍ

- PŘÍPOJKA NN

LEGENDA ZNAČENÍ

- ŘEŠENÉ UMÍSTĚNÍ NÁHRADNÍHO ZDROJE, MOTORGENERÁTOR V KAPOTOVANÉM VENKOVNÍM PROVEDENÍ 90 kVA, 400 V, ROZMĚRY 2400x900x1600 mm
- ZPEVNĚNÁ PLOCHA – BETONOVÁ ZÁMKOVÁ DLAŽBA 100/200/80 mm, BARVA PŘÍRODNÍ
- DOPRAVNÍ CESTA PO ZELENÉ PLOŠE, PŘI KŘIŽOVÁNÍ INŽ. SÍTÍ OCHRÁNIT STÁVAJÍCÍ SÍTĚ ROZNÁŠECÍMI DESKAMI
- NOVĚ NAVRŽENÉ OPLOCENÍ VÝŠKY 2,05 m Z 3D PLOTOVÝCH DÍLCŮ
- NOVĚ NAVRŽENÉ OPLOCENÍ VÝŠKY 2,05 m Z BETONOVÝCH POHLEDOVÝCH DESEK
- DVOUKŘÍDLÁ BRÁNA V OPLOCENÍ ŠÍŘKY 3,0 m
- BETONOVÝ OBRUBNÍK 1000/100/250 mm, BARVA PŘÍRODNÍ
- HRANICE PARCEL
- HRANICE VĚCNÝCH BŘEMEN NA ČÁSTI POZEMKU
- STÁVAJÍCÍ OCELOVÉ SUŠÁKY NA PRÁDLO
- GEODETICKÉ ZAMĚŘENÍ STÁVAJÍCÍHO STAVU ŘEŠENÉ ČÁSTI
- STÁVAJÍCÍ VZROSTLÉ STROMY

LEGENDA OBJEKTŮ

SO01 NÁHRADNÍ ZDROJ

POZNÁMKA

- PODKLADEM DOKUMENTACE JE DOKUMENTACE "NOVÉ EVAKUAČNÍ VÝTAHY V BUDOVĚ DPS NA ul. HLAVNÍ 1161, OTROKOVICE" VYPRACOVANÁ FIRMOU PROJEKČNÍ A STAVEBNÍ s.r.o., ZLÁMANEC 82, 687 12 BÍLOVICE V PROSINCI 2023.
- PODKLADEM DOKUMENTACE JE POLOHOPISNÉ A VÝŠKOPISNÉ ZAMĚŘENÍ ŘEŠENÉ ČÁSTI STÁVAJÍCÍHO POZEMKU VYPRACOVANÉ Ing. MARTINEM ŠMÍDEM, VÝKON ZEMĚMĚŘIČSKÝCH ČINNOSTÍ, PŘÍSTAV 552, 760 01 ZLÍN V DUBNU 2025.

S

REVIZE	OBSAH REVIZE	VYPRACOVAL	DATUM
01	AKTUALIZACE OPLOCENÍ NÁHRADNÍHO ZDROJE	Bc. JOSEF HOŘÍNEK	26.08.2025
02			
03			
04			

0,000 = 189,525 m n. m. B.P.V.

HLAVNÍ PROJEKTANT	VYPRACOVAL	ODP. PROJEKTANT	
Ing. MARTIN DVOŘÁK	Bc. JOSEF HOŘÍNEK	Ing. MARTIN DVOŘÁK	
ČKAIT: 1201408		ČKAIT: 1201408	

DAZ designs4u s.r.o.
Trglice 27
783 57 Trglice
tel.: 724 186 050
email: info@dazmoice.cz

KRAJ: ZLÍNSKÝ	OBEC: OTROKOVICE – KVÍTKOVICE
INVESTOR: Město Otrokovice, NÁMĚSTÍ 3. KVĚTNA 1340, 765 02 OTROKOVICE	
STAVBA: NÁHRADNÍ ZDROJ PRO OBJEKT DPS ul. HLAVNÍ 1161	
OBJEKT: SO 01	
ČÁST: C – SITUAČNÍ VÝKRESY	
KOORDINAČNÍ SITUAČNÍ VÝKRES	

FORMÁT	6xA4
DATUM	04/2025
STUPEŇ	DSP
MĚŘÍTKO	1:200
ZAK. ČÍSLO	265–25
ARCHIVNÍ ČÍSLO	PARE
26525	
ČÍSLO VÝKRESU	
C.3	