



LEGENDA MÍSTNOSTÍ VE 2.NP

ČÍSLO MÍST.	ÚČEL MÍSTNOSTI	PLOCHA m ²
201	HALA	49,95
205	CHODBA	53,87
206	CHODBA	53,87

- LEGENDA ZNAČENÍ:
- STÁVAJÍCÍ KONSTRUKCE
- BOURANÉ KONSTRUKCE

POZNÁMKA:

- V ČÁSTI PO VYBOURANÝCH ZÁRUBNÍ NUTNÁ VÝMĚNA STÁVAJÍCÍ PODLAHOVINY (PVC) V DÉLCE NOVÝCH DVEŘÍ (DEMONTÁŽ STÁVAJÍCÍHO PÁSU PODLAHY V Š. 500 mm A DOPLNĚNÍ PÁSU V Š. 500 mm NOVÉHO PVC, VČ. DOPLNĚNÍ SOKLOVÉ LIŠTY Z PVC), ODSŤÍN PODLAHOVINY DLE STÁVAJÍCÍHO STAVU NA ZAKLADĚ VÝBĚRU OBJEDNATELE
- PŘED OSAZENÍM NOVÝCH ZÁRUBNÍ NUTNÉ ZEDNICKÉ ZAPRAVENÍ A ÚPRAVA STÁVAJÍCÍHO OTVORU
- PŘED OSAZENÍM ZÁRUBNĚ, NUTNÉ ZEDNICKÉ ZAPRAVENÍ, ZAČISTĚNÍ, VYROVNÁNÍ, STÁVAJÍCÍHO OTVORU
- PO OSAZENÍ NOVÝCH DVEŘÍ NUTNÉ ZEDNICKÉ ZAPRAVENÍ POŠKOZENÝCH ŠPALET + VÝMALBA ZASAŽENÝCH ČÁSTÍ

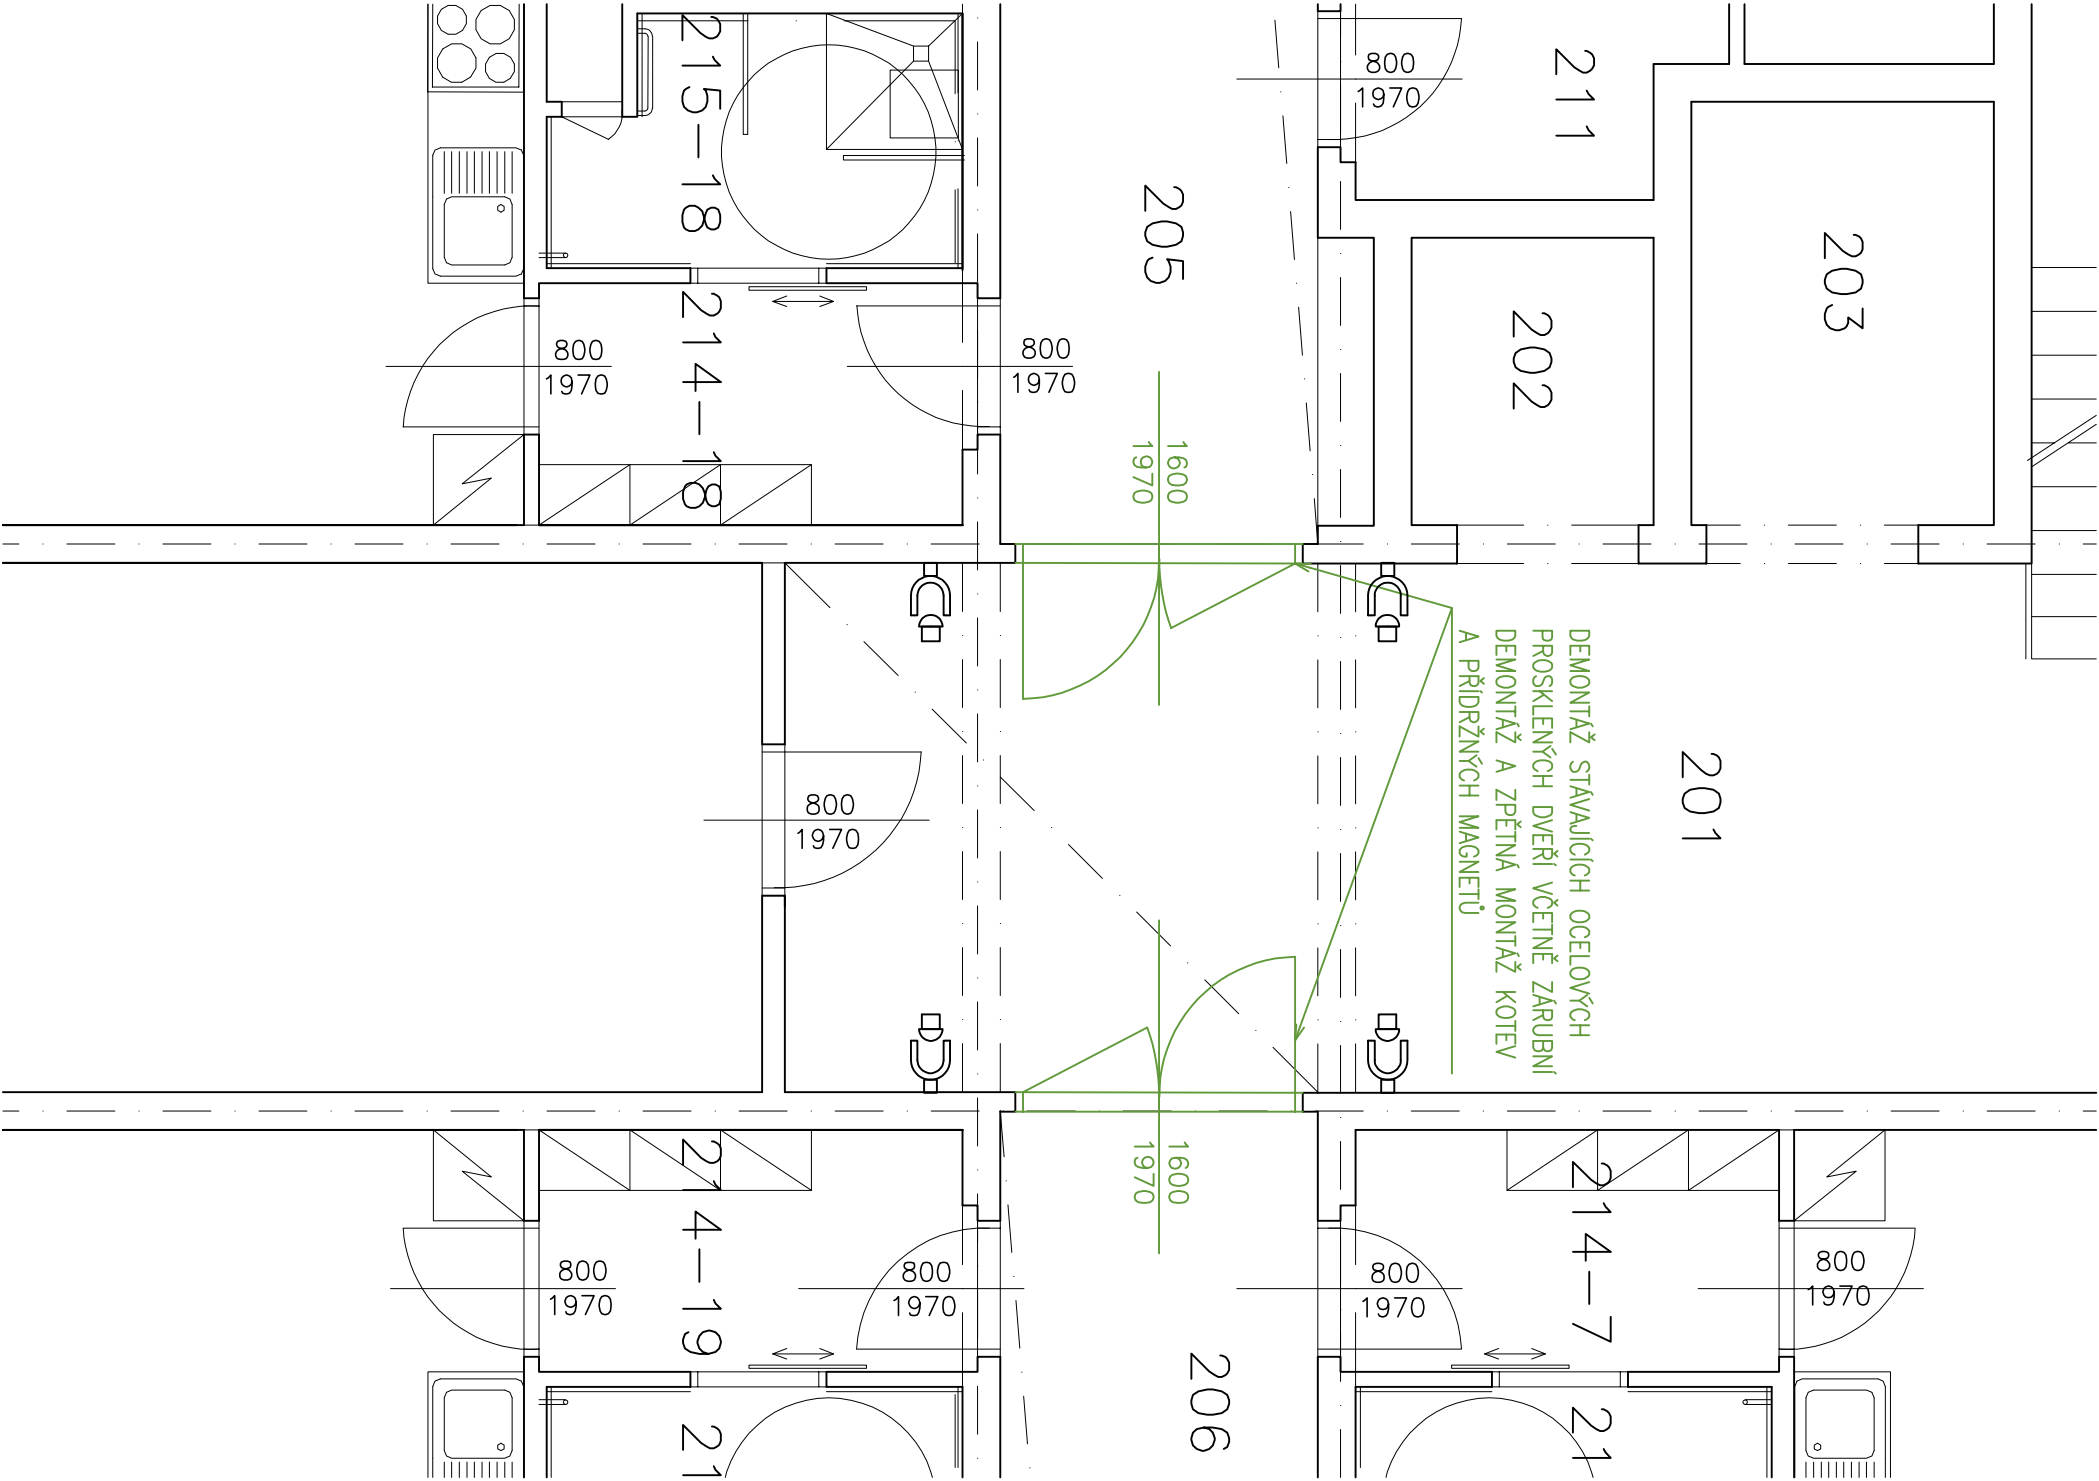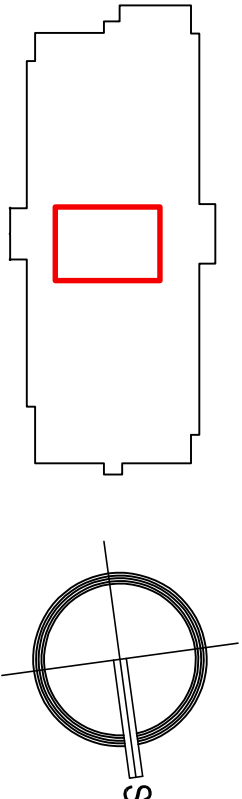

ZMĚNA			PROVEDL		