

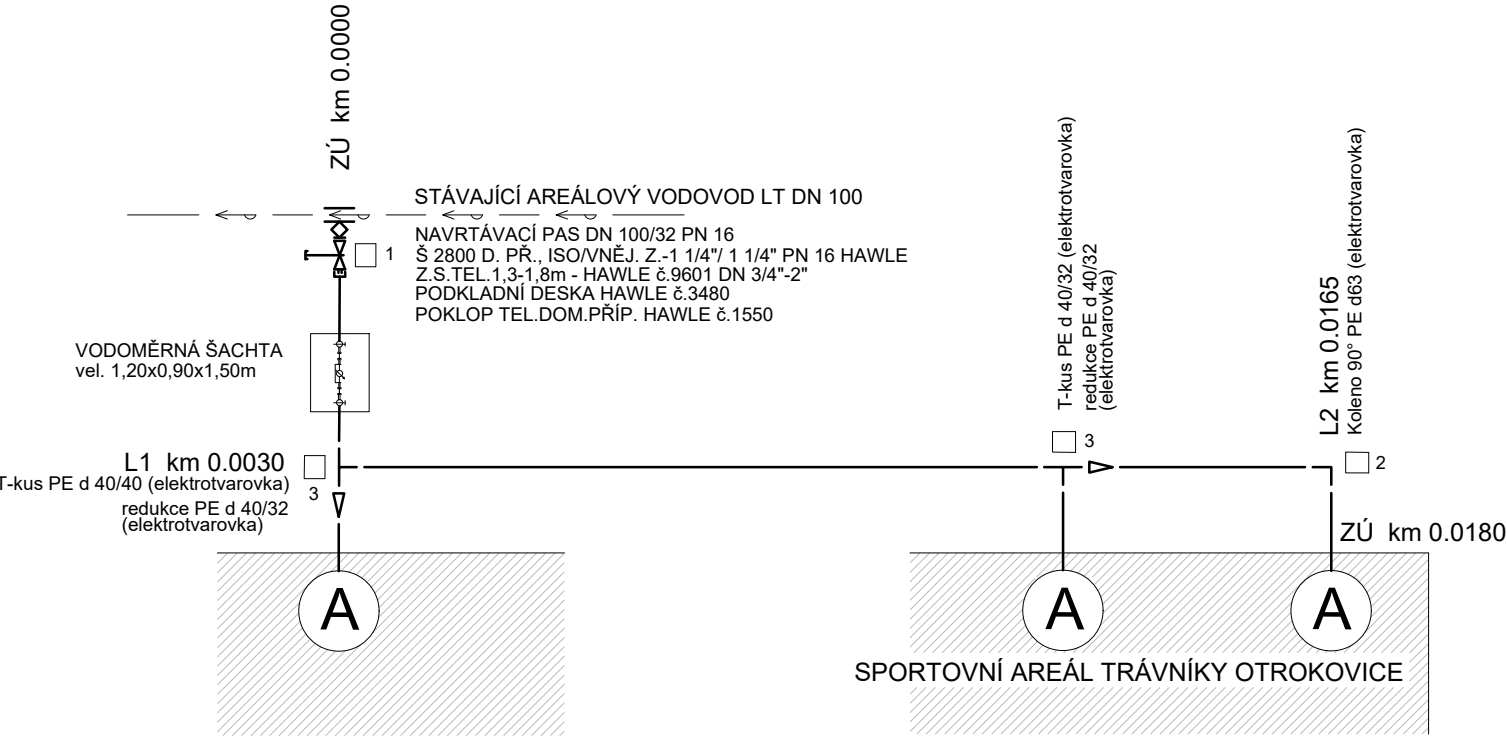


KLADEČSKÉ SCHÉMA

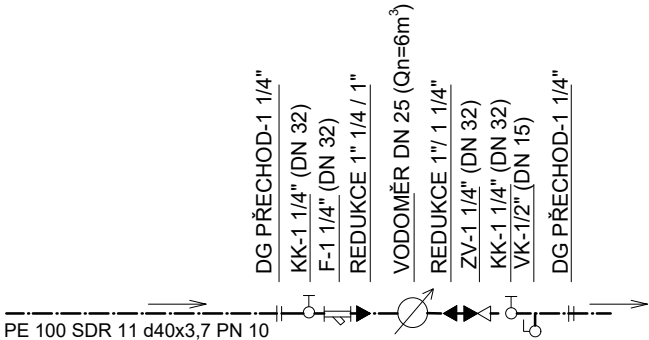

SPORTOVNÍ AREÁL TRÁVNÍKY OTROKOVICE

VODOMĚRNÁ ŘADA

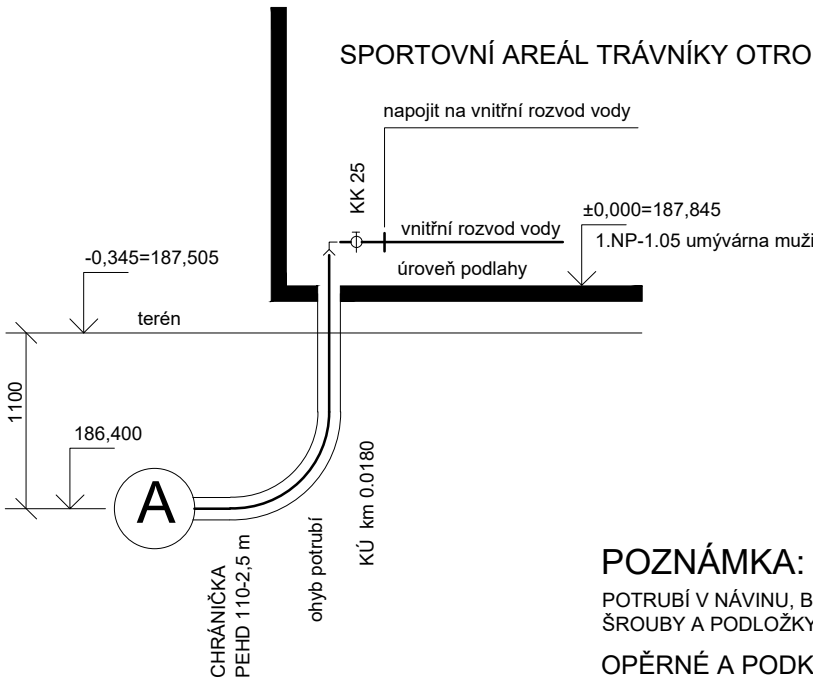

POZNÁMKA:


POTRUBÍ V NÁVINU, BUDE SPOJOVÁNO POMOCÍ ELEKTROVAROVACÍCH SPOJEK. ŠROUBY A PODLOŽKY NEREZOVÉ, MATICE MOSAZNÉ.

OPĚRNÉ A PODKLADNÍ BLOKY SE PŘEDVEDOU Z BETONU C 12/15. SPECIFIKACE BETONOVÝCH BLOKŮ:

Č.1-PODKLADNÍ BLOK POD ŠOUPÁTKA - 1 ks

Č.2-PODKLADNÍ BLOK NA LOMECH - 1 ks

Č.3-PODKLADNÍ BLOK NA ODBOČENÍ - 2 ks

VYPRACOVAL MAREK FLEKAČ	ODP. PROJ. PROFESE MAREK FLEKAČ	ODP. PROJ. STAVBY ING. MARTIN DVOŘÁK		Dlouhá 108 , 760 01 ZLÍN tel.: 732301328 cekla@seznam.cz	
KRAJ	ZLÍNSKÝ	OBEC	Otrokovice	FORMÁT	A4
OBJEDNATEL: mšsto otrokovice, nám. 3.května 1340, 765 02 Otrokovice				DATUM	5/2025
AKCE: SPORTOVNÍ AREÁL TRÁVNÍKY OTROKOVICE - VÝSTAVBA ZÁZEMÍ				ÚČEL	DSP
OBJEKT: PŘÍPOJKA VODY				ČÍSLO ZAKÁZKY	50-DSP-2025
				ČÍSLO KOPIE	
OBSAH: KLADEČSKÉ SCHÉMA				DÍL:	STAVEBNÍ
				MĚŘÍTKO N	ČÍSLO VÝKR. 04