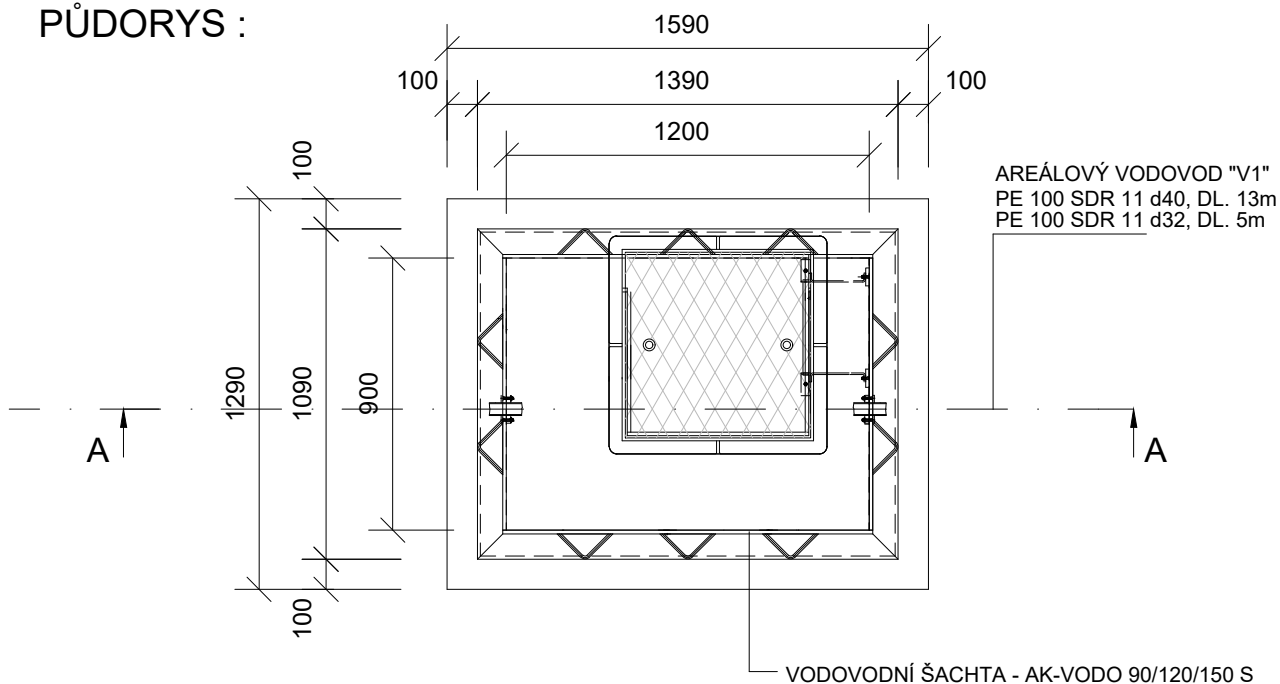


ŘEZ A-A :

LITINOVÝ POKLOP 600x600 mm (uzamykatelný)
tř. zatížení B


$$\pm 0,000 = \text{cca } 187,845 \text{ m.n.m.}$$

VYPRACOVAL MAREK FLEKAČ		ODP. PROJ. PROFESE MAREK FLEKAČ		ODP. PROJ. STAVBY ING. MARTIN DVOŘÁK		<div><div>Dlouhá 108 , 760 01 ZLÍN tel.: 732301328 ceklař@seznam.cz</div></div>			
KRAJ		ZLÍNSKÝ		OBEC		Otrokovice			
OBJEDNATEL: mšsto otrokovice, nám. 3.května 1340, 765 02 Otrokovice						FORMÁT		A4	
AKCE: SPORTOVNÍ AREÁL TRÁVNÍKY OTROKOVICE - VÝSTAVBA ZÁZEMÍ						DATUM		5/2025	
						ÚČEL		DSP	
						ČÍSLO ZAKÁZKY		50-DSP-2025	
OBJEKT: PŘÍPOJKA VODY						ČÍSLO KOPIE			
						DÍL:		STAVEBNÍ	
OBSAH: VODOMĚRNÁ ŠACHTA						MĚŘÍTKO 1:25		ČÍSLO VÝKR. 05	