


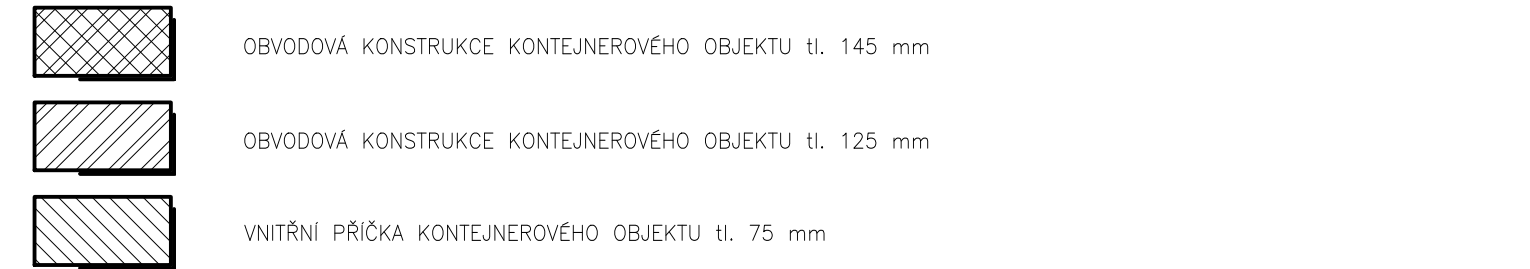

VOŠ – VÁPENNÁ OMÍTKA ŠTUKOVÁ
K.O. v=X,XX m – KERAMICKÝ OBKLAD DO VÝŠKY ...
K.O. PP. VOŠ+S – KERAMICKÝ OBKLAD NAD PRACOVNÍ PLOCHOU, VOŠ+SOKL



-

Kreslil	Vypracoval	Odp. projektant
Q* B̄ā8@Cāē āāt āēQ Ćı	Q* B̄ā8@Cāē āāt āēQ Ćı	Q* B̄ā āēā ŌĆ[\ \
Obec	Úd[\ ĆāĀ	Kraj ZŠBÜS ÁSÜÖR
Investor {	•đÁŮd[\ ĆāĀĬı{ B̄āĈ đ āFĤ ēĪİĲGÁŮd[\ ĆāĀ	
Akce	Û[[!đ Ć} ōēĤı ÁVı Ć} ã ^ ÁŮd[\ [\ ĆāĀĀ ĀĴ • cēāāı : ^ { ō	Datum
Profese	ĊŰŎPŦŮSVUĤŮSUĚVXŌŦĀ Á ŐŦŦ	Počet form. A4
Objekt	ÙUÁĞĖÈÈ ÈĀ	Stupeň
Název výkresu	Ú ÖUÜYÙ	Zak. číslo
		Arch. číslo
		Měřítko
		Číslo výkresu