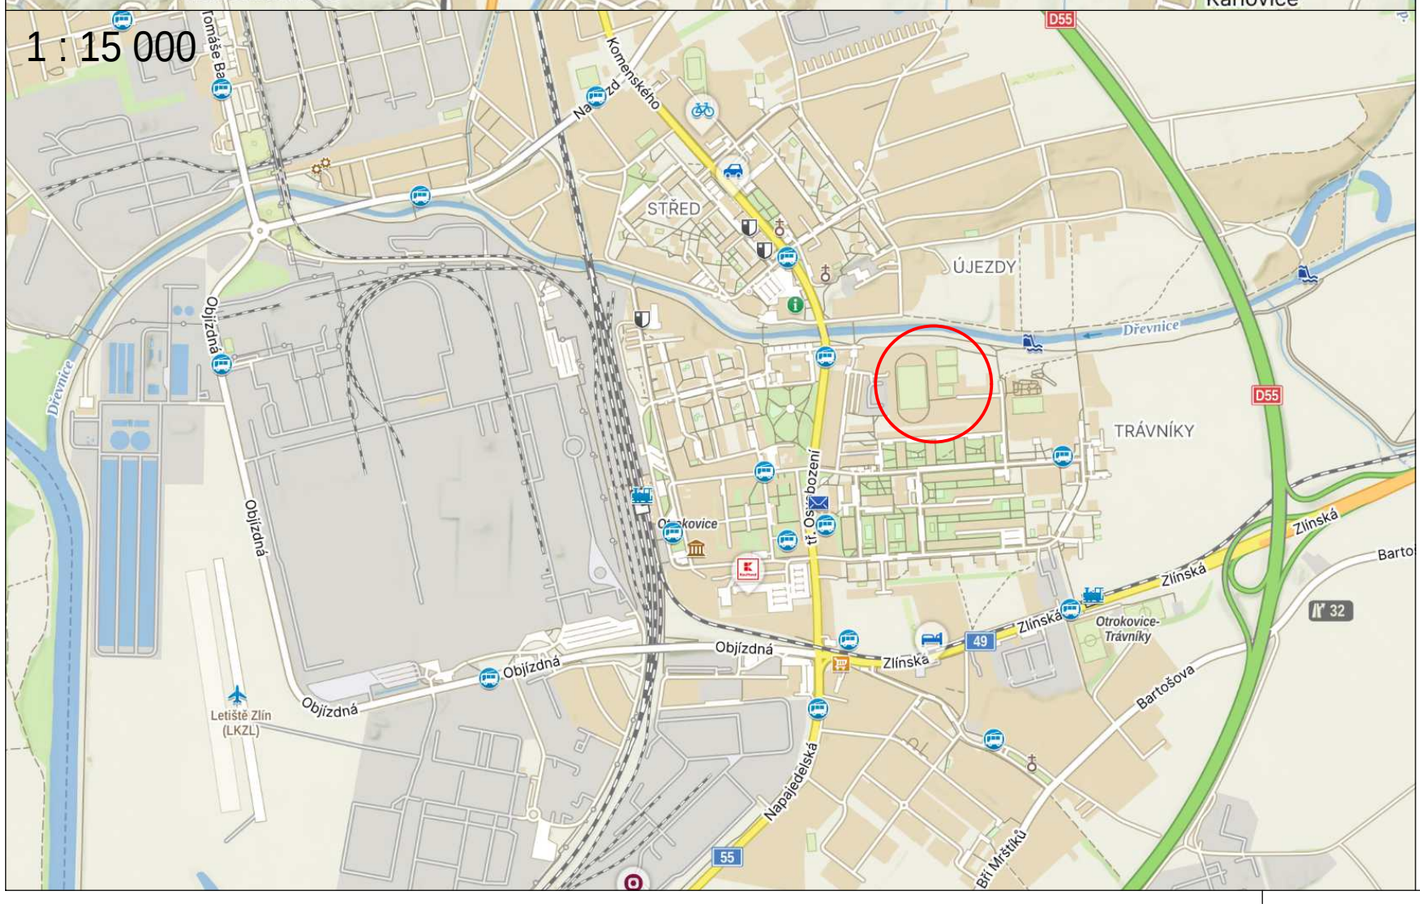

LEGENDA ZNAĻ ENĉ

ŘEŠENÝ OBJEKT

S

ZDROJ: https://mapy.cz/

Revize	Popis	Kreslil	Datum

Kreslil	Vypracoval	Odp. projektant
Ing. arch. Kamila Machov§	Ing. arch. Kamila Machov§	Ing. Martin DvoŚk

Obec Otrokovice — Kraj ZLÕNSKĥ KRAJ

Investor mÕsto Otrokovice, n§m. 3. kvÕtna 1340, 765 02 Otrokovice

DAZ design4u s.r.o.
Trġice 27
783 57 Trġice
tel.: 724 188 050
email: info@daztrsice.cz

Akce: Sportovn² are§l Tr§vn²ky Otrokovice - vĨ stavba z§zem²

Profese: SITUACE

Objekt: VĠECHNY OBJEKTY

Název výkresu: SITUACE ĠIRĠÕCH VZTAHŠ

Datum	05/2025
Počet form. A4	2x A4
Stupeň	DSP
Zak. číslo	261-25
Arch. číslo	26125
Číslo výtisku	
Měřítko	-
Číslo výkresu	C.1