


PŮDORYS 1NP

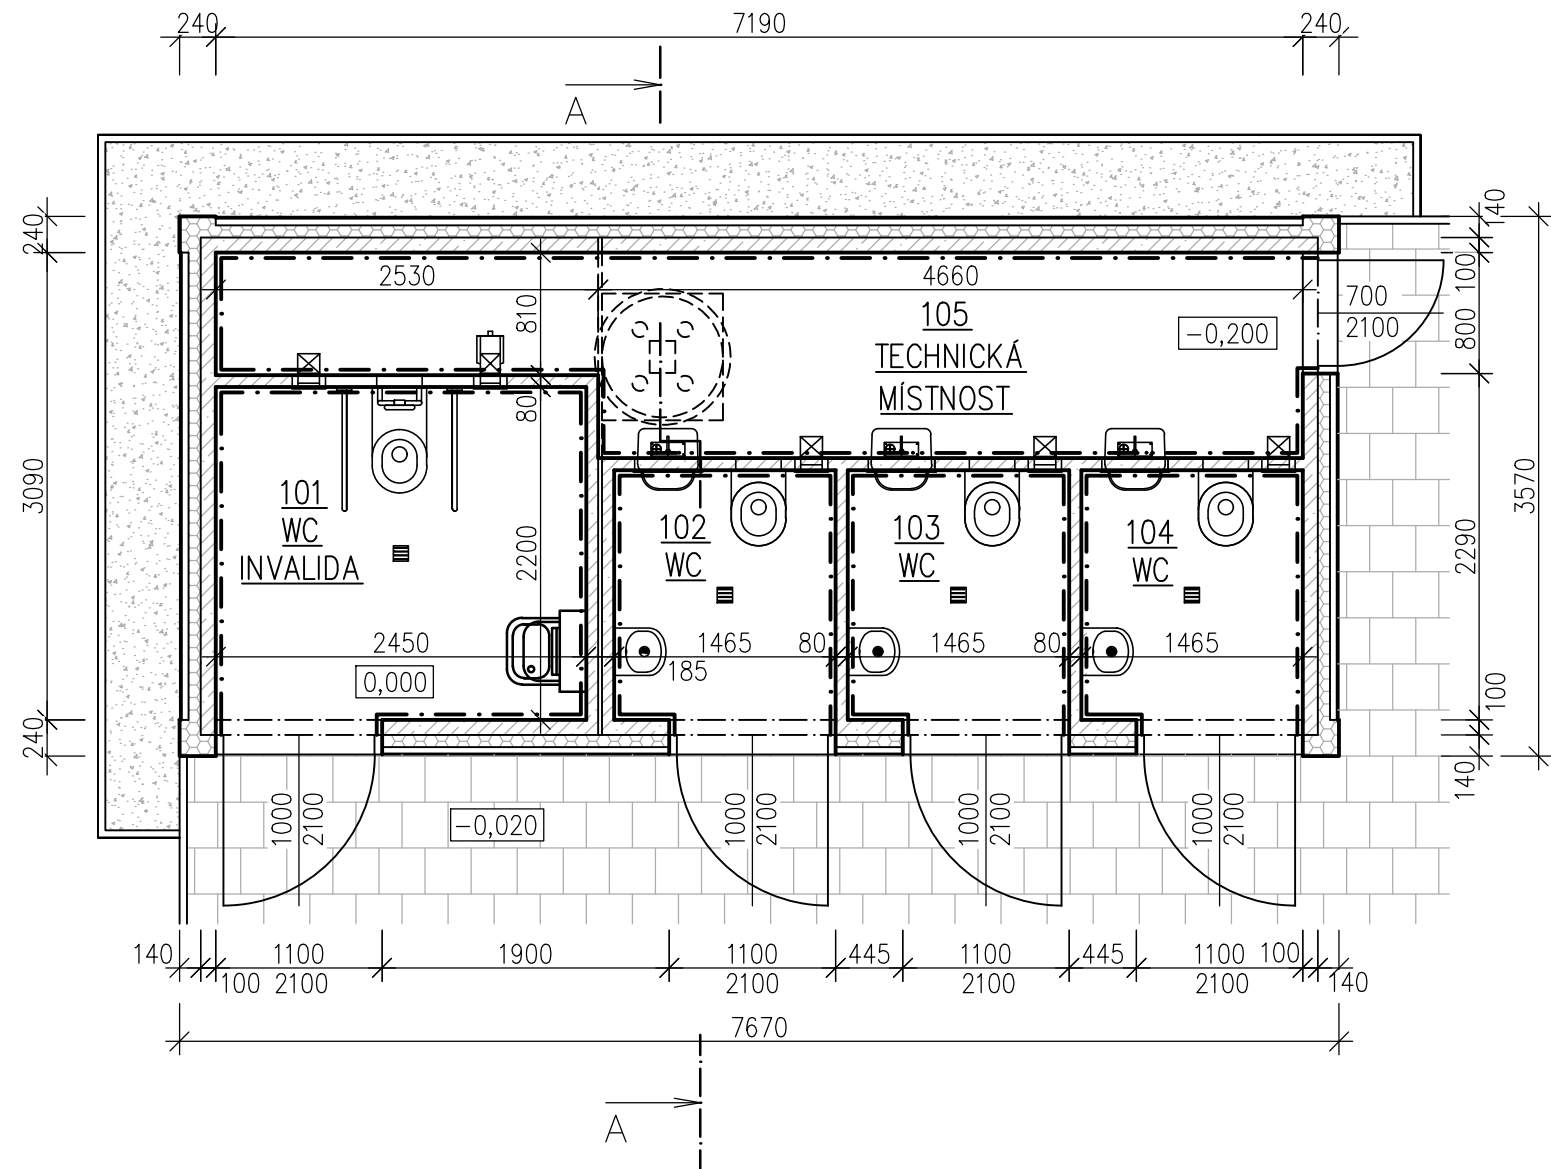

LEGENDA MÍSTNOSTÍ


OZN.	NÁZEV	PLOCHA /m²/	PODLAHA	POVRCHOVÁ ÚPRAVA	
				STĚNA	STROP
101	WC INVALIDA	5,39	KERAMICKÁ DLAŽBA	KO 2300	POHLED.BETON
102	WC	2,42	KERAMICKÁ DLAŽBA	KO 2300	POHLED.BETON
103	WC	2,42	KERAMICKÁ DLAŽBA	KO 2300	POHLED.BETON
104	WC	2,42	KERAMICKÁ DLAŽBA	KO 2300	POHLED.BETON
105	TECHNICKÁ MÍSTNOST	8,38	KERAMICKÁ DLAŽBA	KO 2300	POHLED.BETON

VYSVĚTLIVKY

KO – KERAMICKÝ OBKLAD

LEGENDA MATERIÁLŮ

- NOSNÁ OBVODOVÁ
ŽELEZOBETONOVÝ PANEL tl. 100 mm
- TEPELNÁ IZOLACE
PĚNOVÝ POLYSTYRÉN EPS 70F tl. 80 mm
- ZPEVNĚNÉ PLOCHY
SKLADEBNÁ DLAŽBA tl. 60 mm
- OKAPOVÝ CHODNÍK ŠÍŘKY 500 mm
PRANÝ KAČÍREK, PŘÍP. JINÝ KÁMEN

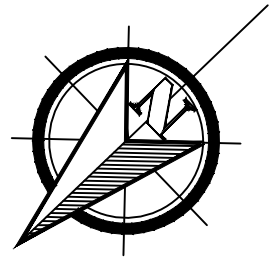

ODPOV. PROJEKTANT:	VYPRACOVAL:	PARÉ:	MK realizace s.r.o. Mlýnská 990, Bystřice pod Hostýnem Tel. 739072824 IČO: 09870369	
Ing. Jana Valentová	Ing. Jana Valentová			
STAVEBNÍK:		PARCELA:	ČKAIT:	FORMÁT: A3
Město Otrokovice, nám. 3.května 1340, 765 02 Otrokovice		3359/1	1202242	
AKCE: Vybudování veřejného WC v Rekreační oblasti Štěrkoviště		MÍSTO:	Č. ZAK:	VÝKRES:
		Otrokovice	25.IV.12	D.1.1.2.1
PŘÍLOHA:			DATUM:	
PŮDORYS 1NP			9/2025	
			STUPEŇ:	
			DSP	
			OBJEKT:	MĚŘÍTKO:
			S0.01	1:50