


Informativní zákres sítí **elektro** k žádosti 26409768

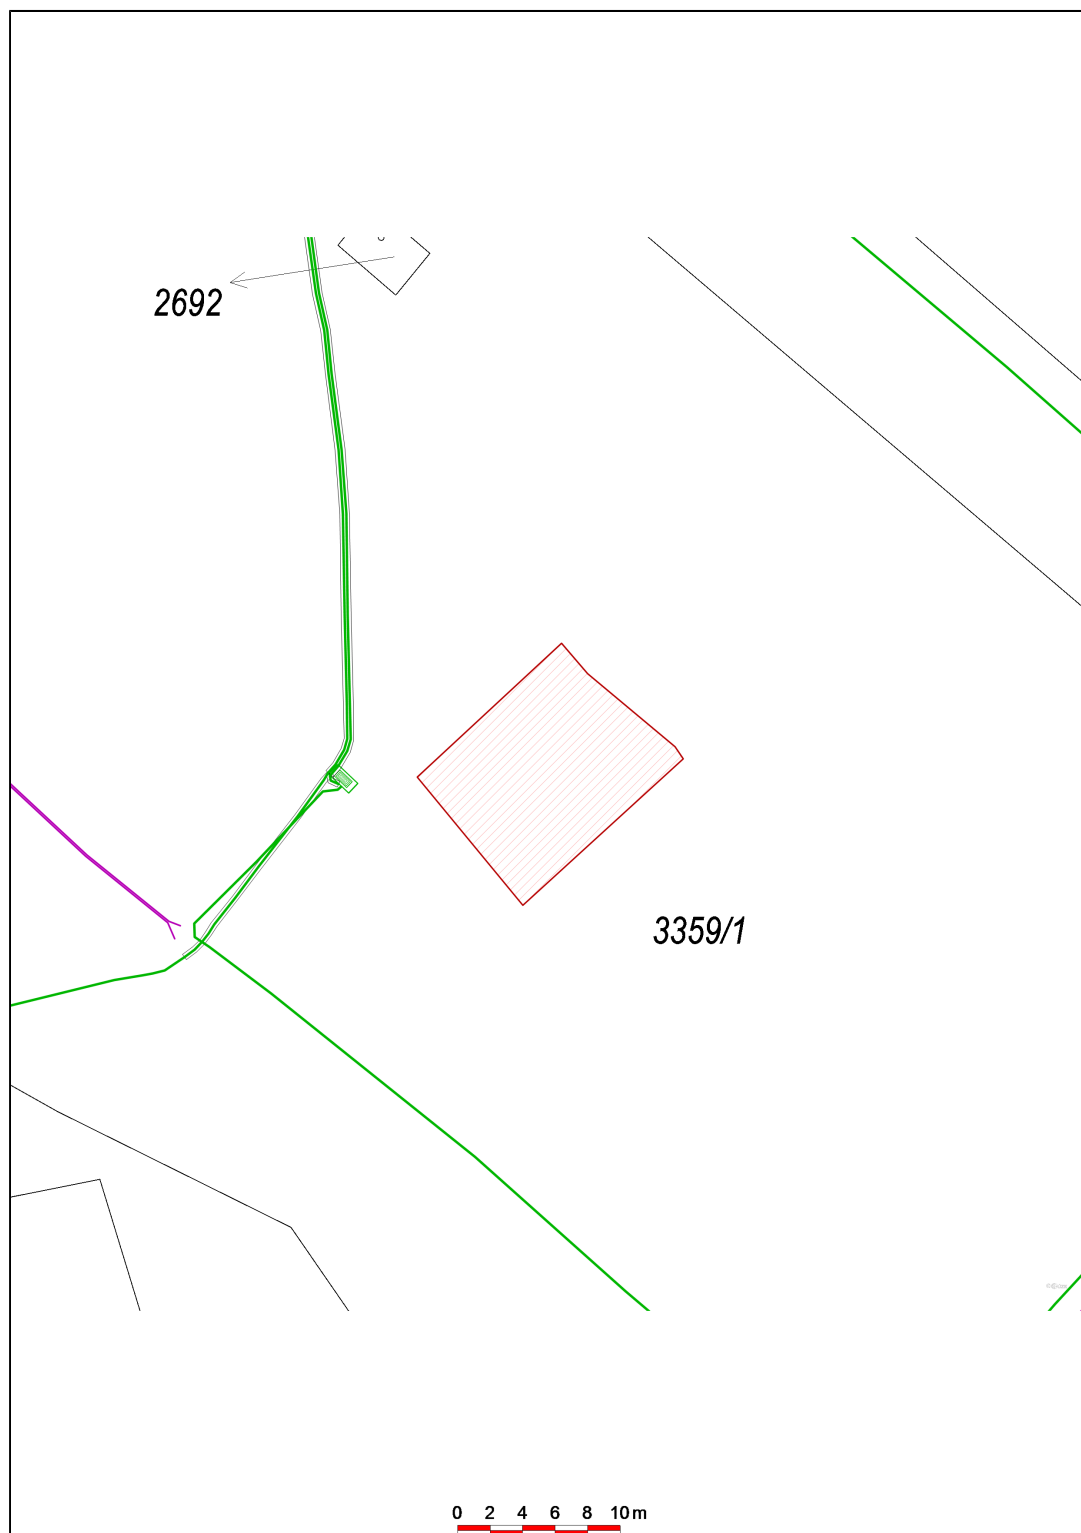

Datum 21.10.2025