


KOMUNIKACE POCHOZÍ

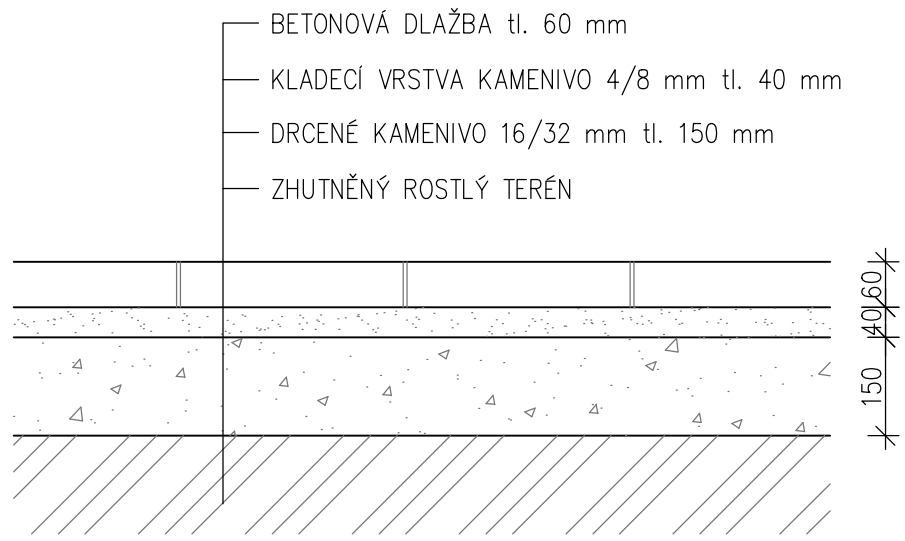

ODPOV. PROJEKTANT:		VYPRACOVAL:		PARÉ:	MK realizace s.r.o. Mlýnská 990, Bystřice pod Hostýnem Tel. 739072824 IČO: 09870369	
Ing. Jana Valentová		Ing. Jana Valentová				
STAVEBNÍK: Město Otrokovice, nám. 3.května 1340, 765 02 Otrokovice			PARCELA:	ČKAIT:	1202242	FORMÁT: A4
					3359/1	
AKCE: Vybudování veřejného WC v Rekreační oblasti Štěrkoviště			MÍSTO:	Č. ZAK:	25.IV.12	VÝKRES: <div>D.1.2</div>
			Otrokovice	DATUM:	9/2025	
	STUPEŇ:	DSP				
PŘÍLOHA: SKLADBA ZPEVNĚNÉ PLOCHY				OBJEKT: S0.01		MĚŘÍTKO: 1:50