
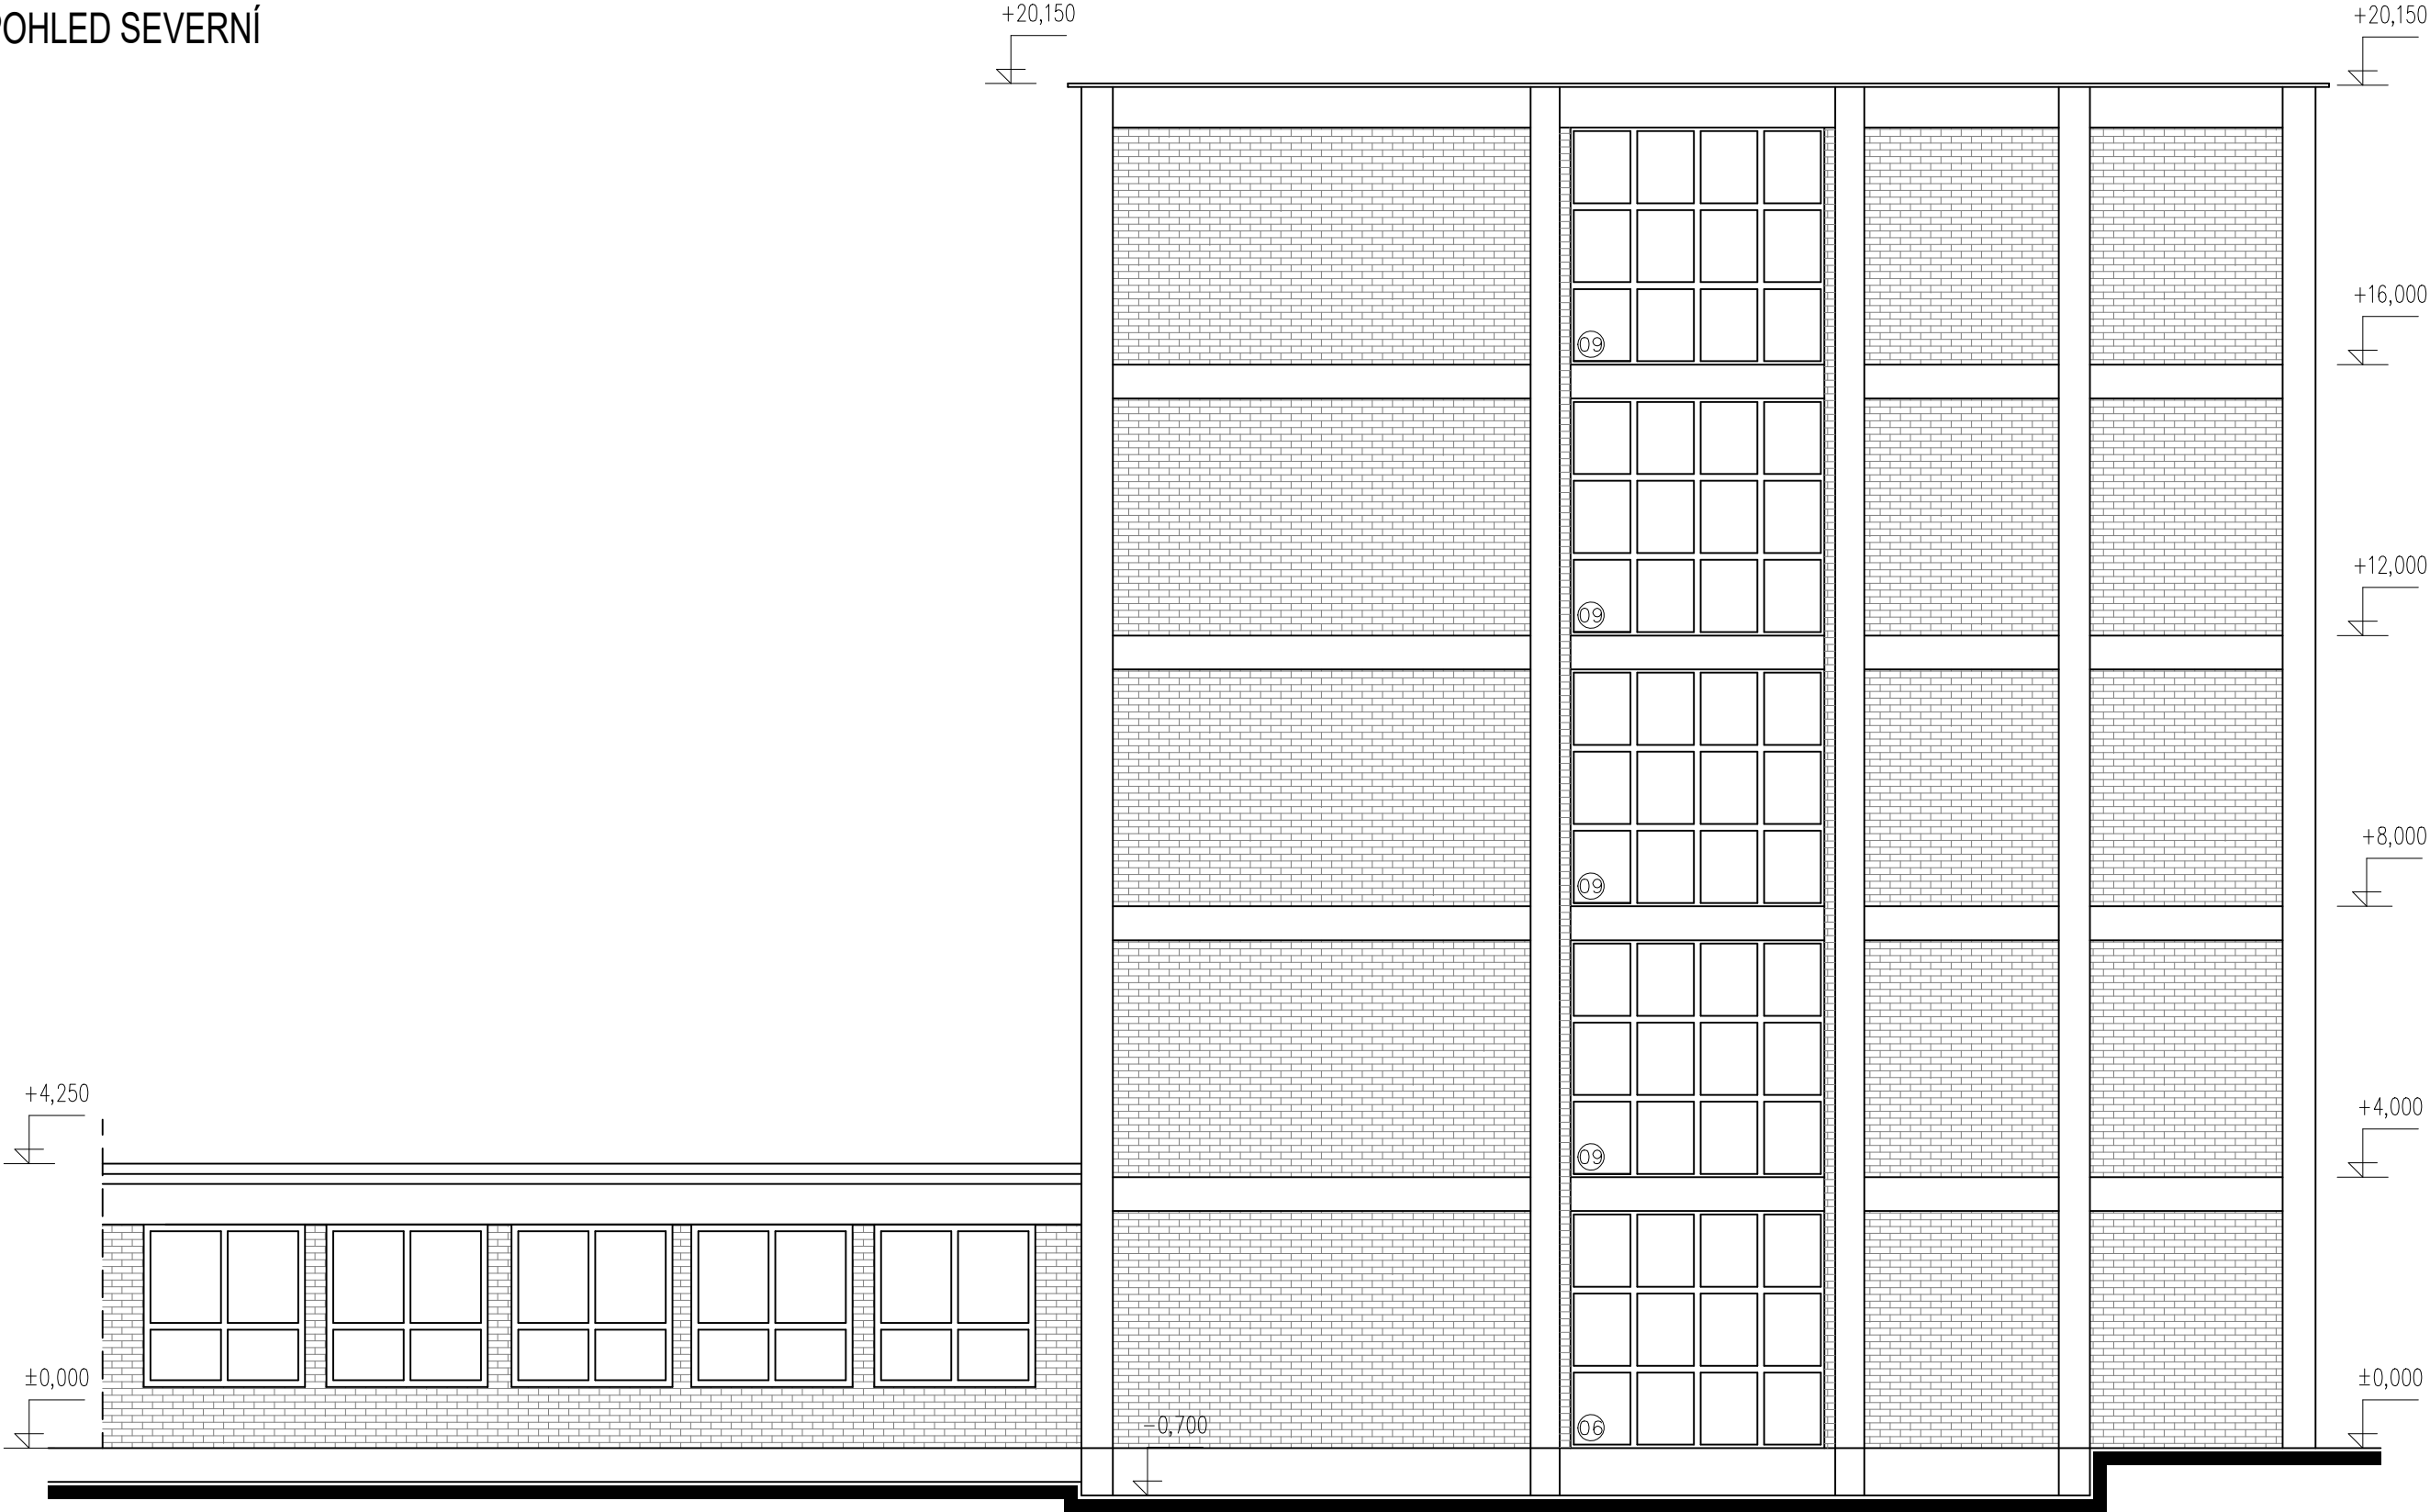


POHLED SEVERNÍ

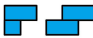

ODP. PROJEKTANT		KRESLIL	KONTROLOVAL	<div> PROJEKČNÍ A STAVEBNÍ s.r.o.</div>	
JAROSLAV PAVELKA		ONDŘEJ BĚHŮNEK	JAROSLAV PAVELKA		
ČKAIT: 1302043					
KRAJ: ZLÍNSKÝ		OBEC: Otrokovice		FORMÁT	2A4
INVESTOR: město Otrokovice				DATUM	10/2020
STAVBA: Výměna oken na budově č. 1 ZŠ Mánesova OBJEKT: SO 01				STUPEŇ	dok. pro výběr zhotovitele
				MĚŘITKO	1: 100
				ZAK. ČÍSLO	0302-20
				ARCHIVNÍ ČÍSLO	PARE
004-20					
ČÁST: Dokumentace pro výběr zhotovitele				ČÍSLO VÝKRESU	P.04
POHLED SEVERNÍ					