

PODÉLNÝ PROFIL VÝTLAČNÉ KANALIZACE

KATASTRALNÍ ÚZEMÍ


OTROKOVICE

Druh povrchu

komunikace

Š1

KALNIK

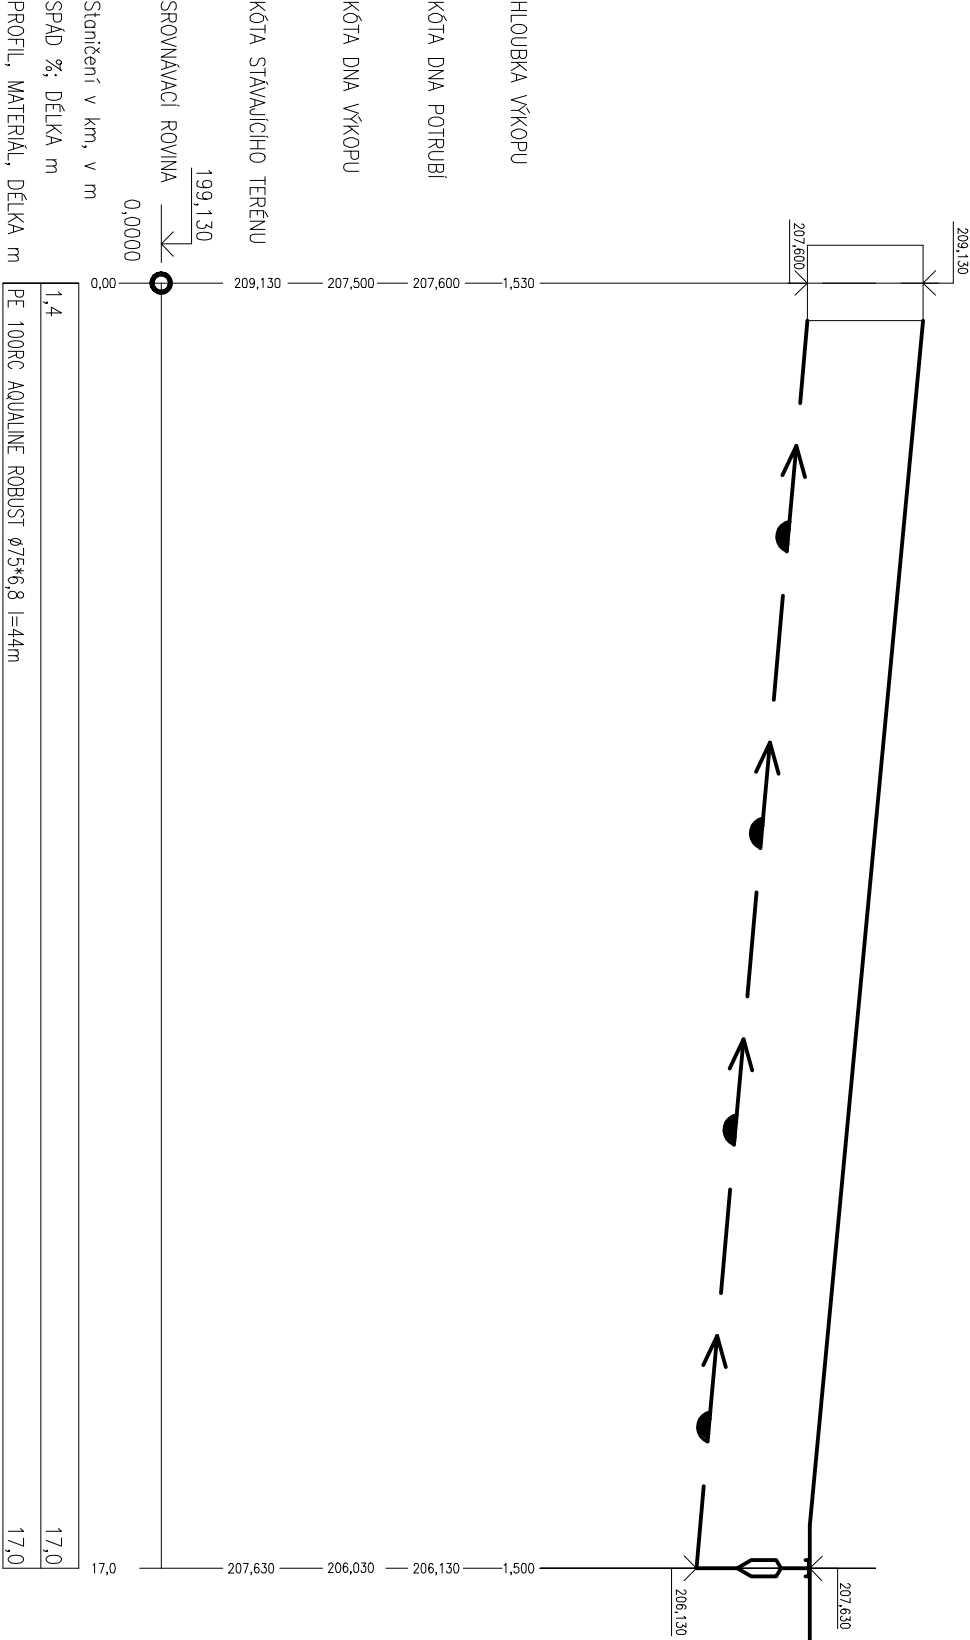

VYPRACOVAL ING. MILAN FARAR		PÁŇ ČÍSLO	
ODP.PROJ./PROFESÉ ING. MILAN FARAR			
KONTROLOVAL ING. MILAN FARAR			
ODP.PROJ./STAVBY ING. MILAN FARAR			
STAVEBNÍ ÚŘAD: OTROKOVICE			
KRAJ:	ZLÍNSKÝ	OBEC: OTROKOVICE	
STAVEBNÍK: MĚSTO OTROKOVICE, NÁM. 3 KVĚTNA 1340 OTROKOVICE 76523			
SO 04 – STOKA TLAKOVÉ KANALIZACE PE 100RC AQUALINE ROBUST Ø75*6,8 l=17m			
STAVEBNÍ OBJEKT: SO 04 – STOKA TLAKOVÉ KANALIZACE			
PROFESÉ: F.2.-INŽENÝRSKÉ OBJEKTY			
OZNAČENÍ PROFESÉ		Č. VÝKRESU	
F.2.		205	
		00	
REVIZE			
PODÉLNÝ PROFIL			
F.2.			
205			
00			