



DETAIL B

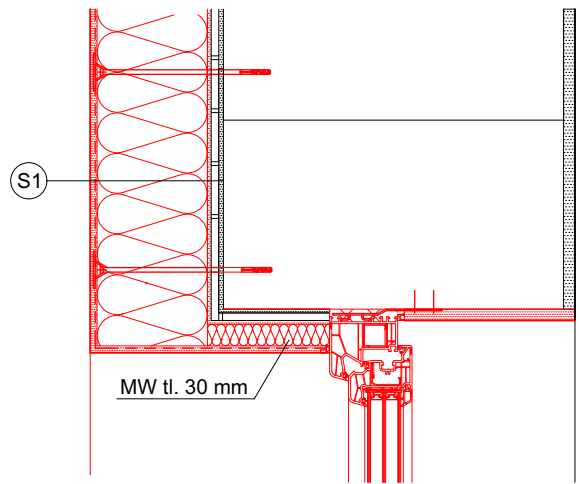


DETAIL A



DETAIL F

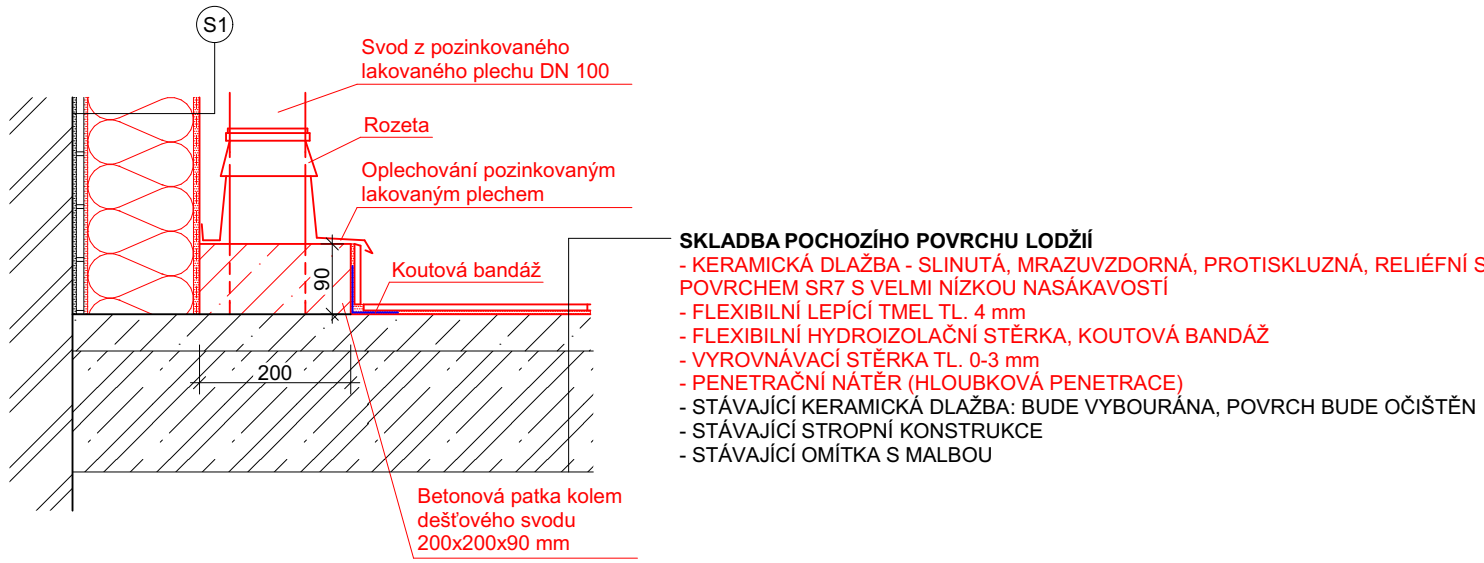

DETAIL E

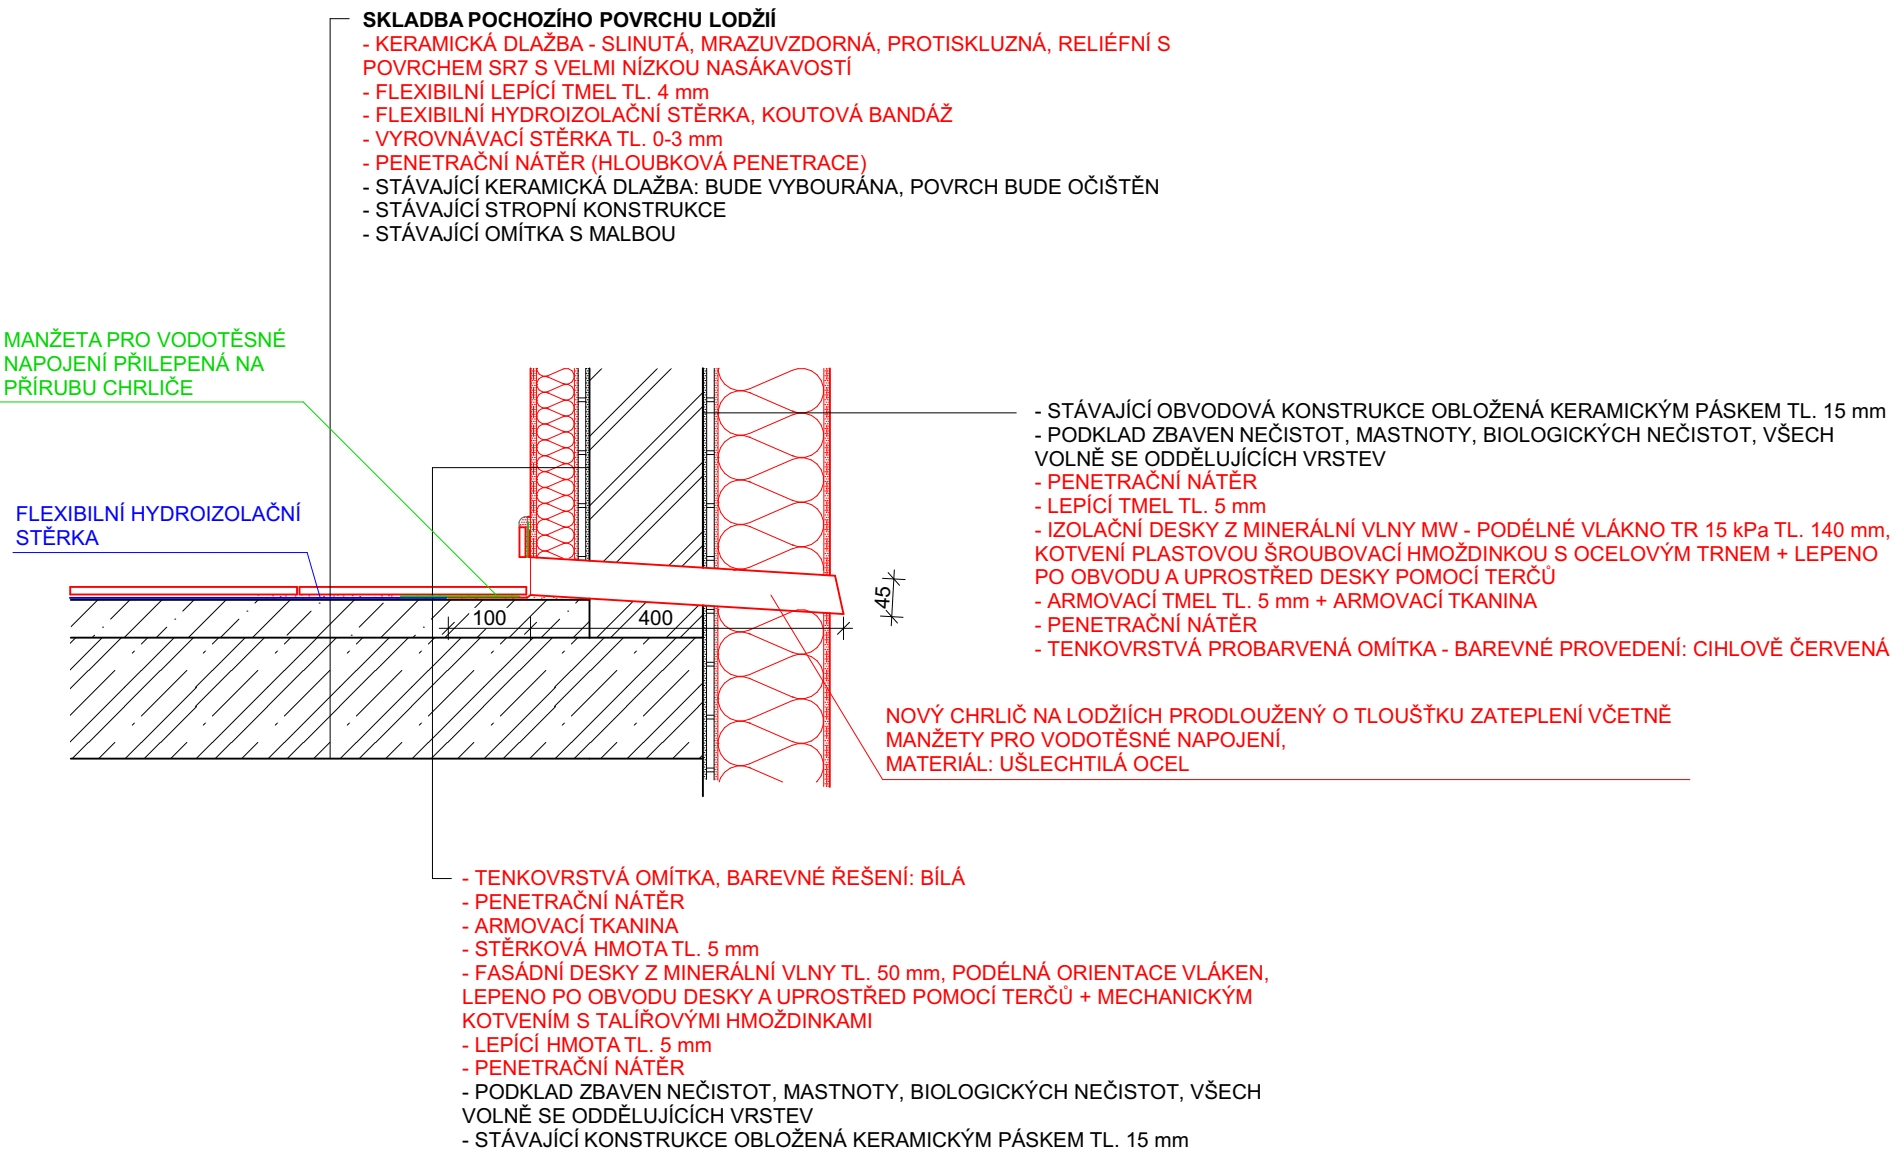


S5

- POVRCHOVÁ ÚPRAVA STĚN**
- TENKOVRSŤVÁ PROBARVENÁ OMÍTKA - BAREVNĚ PROVEDENÍ: CIHLOVĚ ČERVENÁ
 - PENETRAČNÍ NÁTER
 - ARMOVACÍ TMEL TL. 5 mm + ARMOVACÍ TKANINA
 - PENETRAČNÍ NÁTER
 - PODKLAD ZBAVEN NEČISTOT, MASTNOTY, BIOLOGICKÝCH NEČISTOT, VŠECH VOLNĚ SE ODDĚLUJÍCÍCH VRSTEV
 - STÁVAJÍCÍ BALKONOVÁ STĚNA (A STĚNY PŘED BUDOVOU) OBLOŽENÁ KERAMICKÝM P/
 - PODKLAD ZBAVEN NEČISTOT, MASTNOTY, BIOLOGICKÝCH NEČISTOT, VŠECH VOLNĚ SE ODDĚLUJÍCÍCH VRSTEV
 - PENETRAČNÍ NÁTER
 - ARMOVACÍ TMEL TL. 5 mm + ARMOVACÍ TKANINA
 - PENETRAČNÍ NÁTER
 - TENKOVRSŤVÁ PROBARVENÁ OMÍTKA - BAREVNĚ PROVEDENÍ: CIHLOVĚ ČERVENÁ




A2

- NOVÝ HLINÍKOVÝ SLUNOLAM (CELKEM 3 ks)**
- PUVODNÍ SLUNOLAM BUDE ZDEMONTOVÁN
 - ROZMĚRY NOVÉHO SLUNOLAMU: 7 000 x 750 mm
 - 7 NOSNÝCH KONZOL
 - FIXNÍ POLCHA LAMEL (10 ks)
 - LAMELY UMÍSTĚNÉ NAD KONZOLAMI POD ÚHEM 60°, UCHYCENY NA PLASTOVÝCH DRŽÁČÍCH
 - DRŽÁKY NAMONTOVÁNY NA HLINÍKOVÝ PODPŮRNÝ SYSTÉM
 - ÚPRAVA HLINÍKU EL OXOVÁNÍM
 - UCHYCENÍ POMOCÍ KOTVY SLOŽENÉ S HMOZDINKY, KOMBIŠROUBU M10 A SPECIÁLNÍHO PROTICHLADOVÉHO KUZELE, KTERÝ PŮSOBÍ JAKO PRERUŠENÍ TEPELNÉHO MOSTU (4 ks NA JEDNU KONZOLU, 28 ks - JEDEN SLUNOLAM)
 - PŘED PROVEDENÍM KOTVENÍ SE PROVEDE VÝTAŽNÁ ZKOUŠKA
 - SKUTEČNÉ ROZMĚRY ZAMĚRIT NA STAVBĚ

DETAIL C

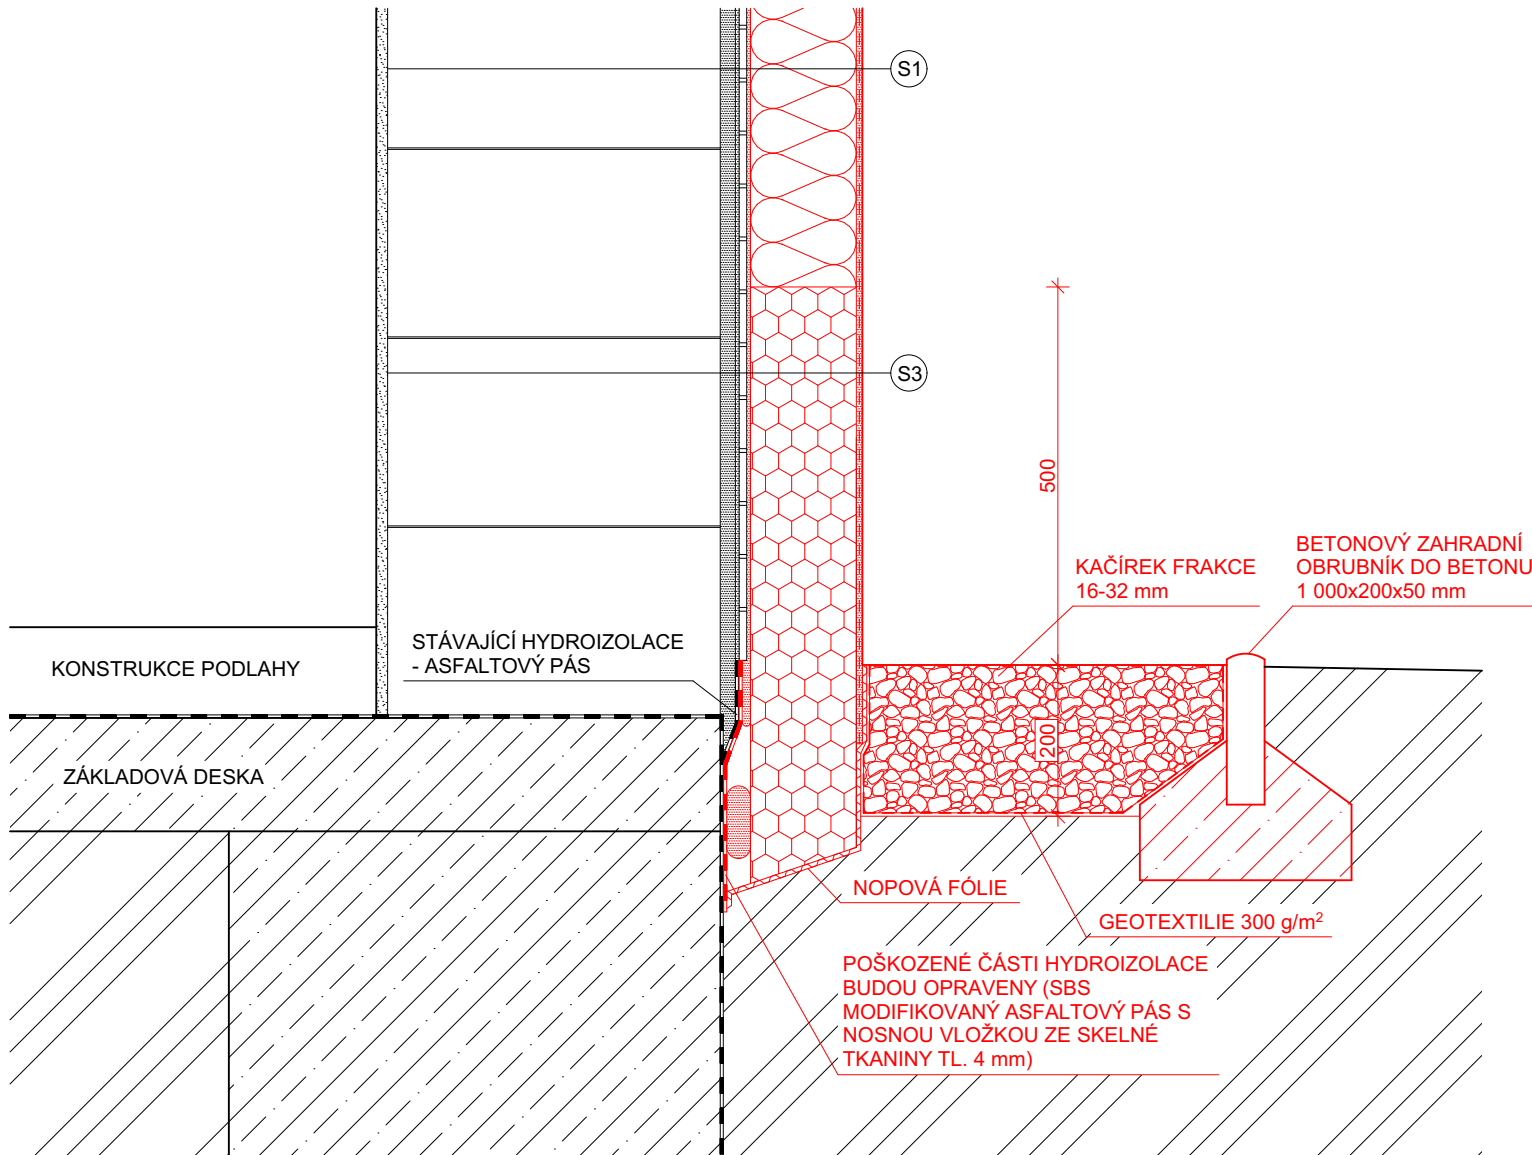

DETAIL D

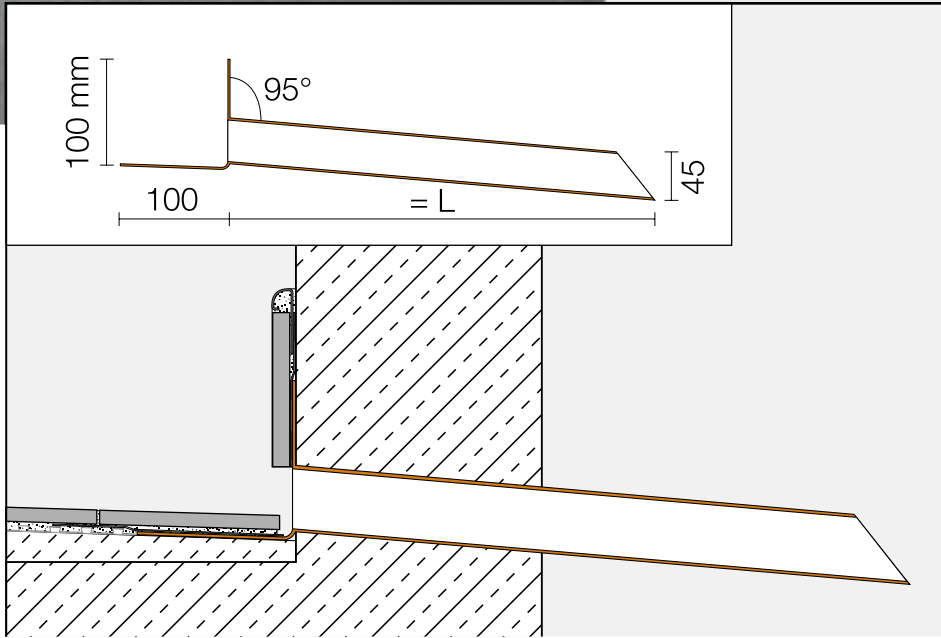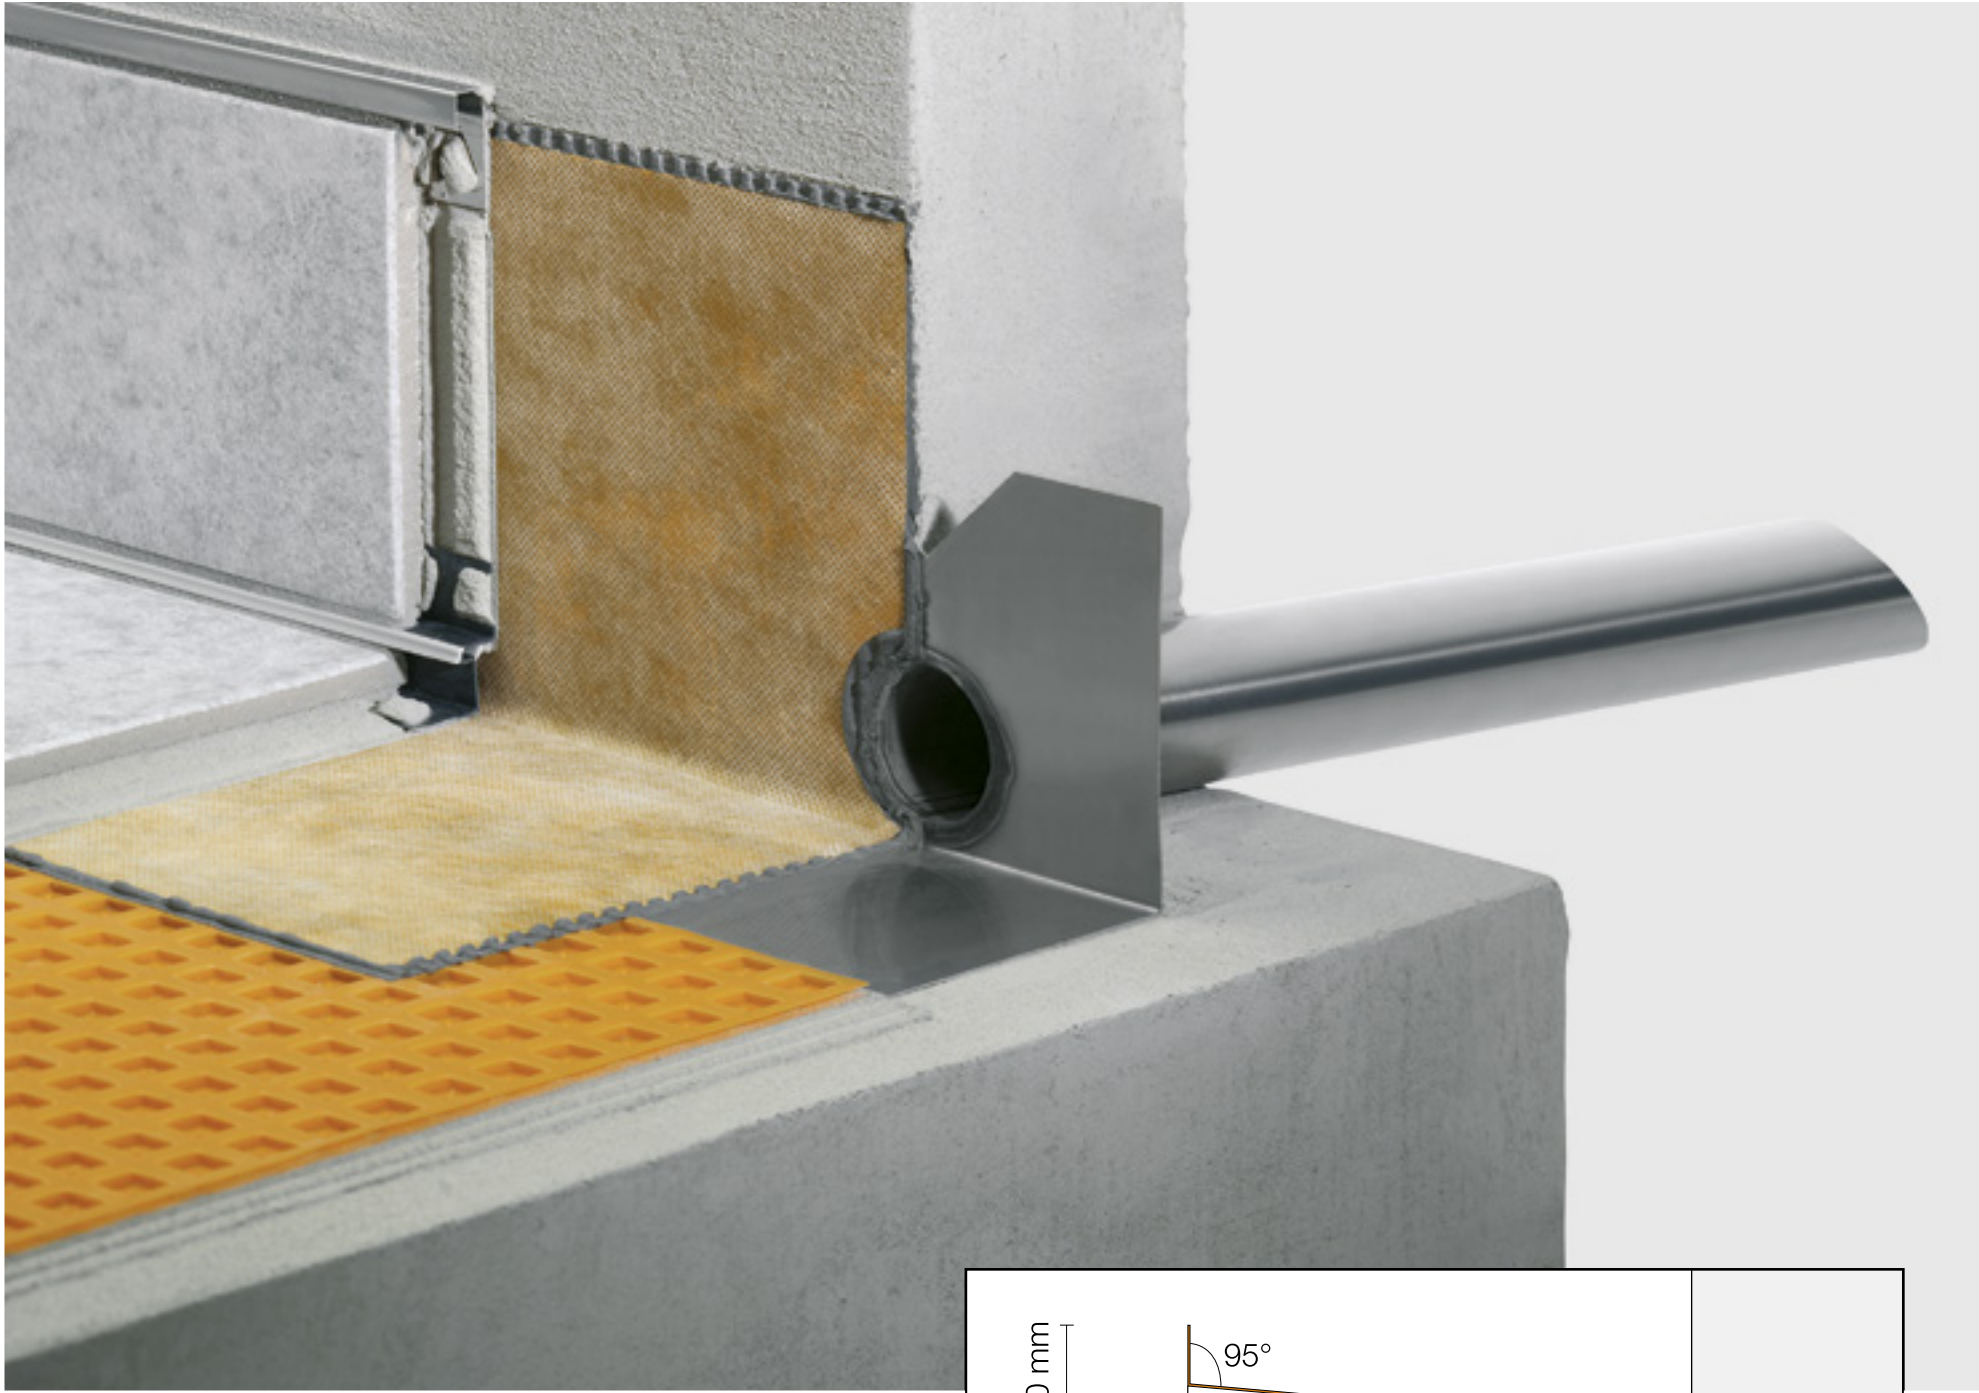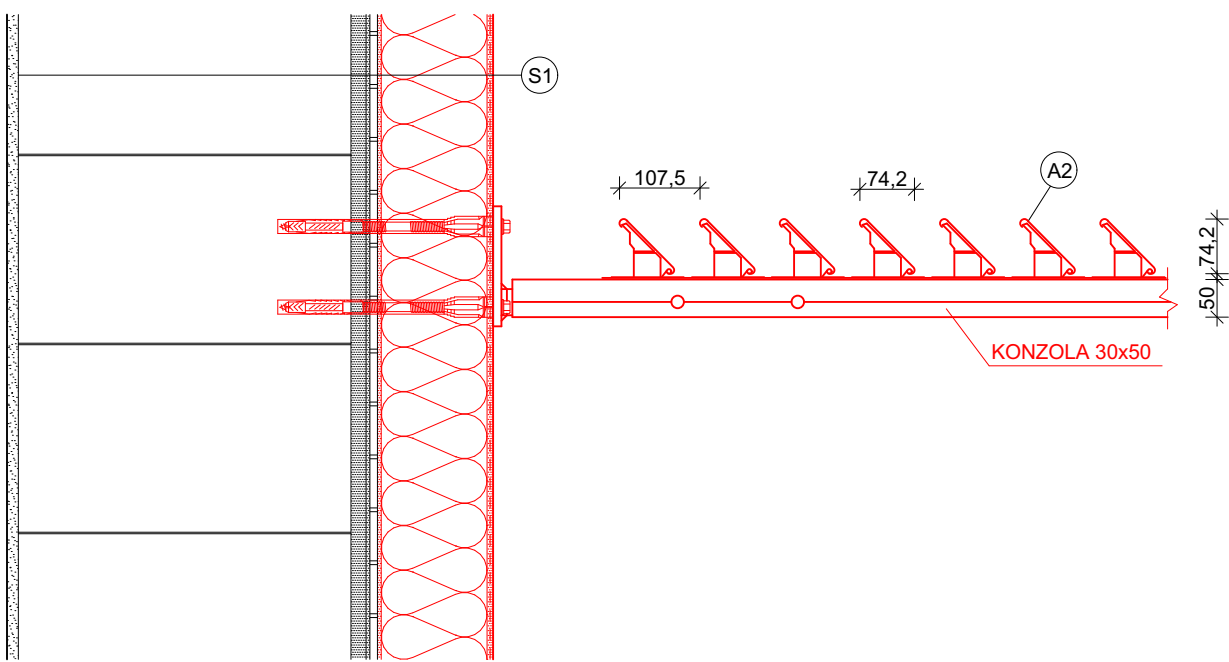

STUPEŇ PROJEKTOVÉ DOKUMENTACE: DOKUMENTACE PRO PROVEDENÍ STAVBY			
ZODPOVĚDNÝ PROJEKTANT: Ing. Pavel Olšovský		VYPRACOVAL: Ing. Jan Tměný	
		BAUMAS projekt, spol. s r.o.	
		Adresa Moravská 30/1057a 767 01 Kroměříž	
		Telefon 573 340 315	
		E-mail info@bm-baumas.cz	
INVESTOR: Město Otrokovice, náměstí 3. května 1340, 765 23 Otrokovice		IČO: 07657072 DIČ: CZ07657072	
MÍSTO STAVBY: Otrokovice č.p. 1615, 765 23 Otrokovice			
NÁZEV STAVBY: Zlepšení tepelné technických vlastností budovy Senioru B, K. Čapka 1615, Otrokovice		FORMÁT	A2
		DATUM	09/2019
NÁZEV VÝKRESU: DETAILY		Č. ZAKÁZKY	023-2019
		MĚŘÍTKO 1:10	Č. VÝKRESU D.1.1.b-17