




PŘÍČNÝ ŘEZ 1
0,00000

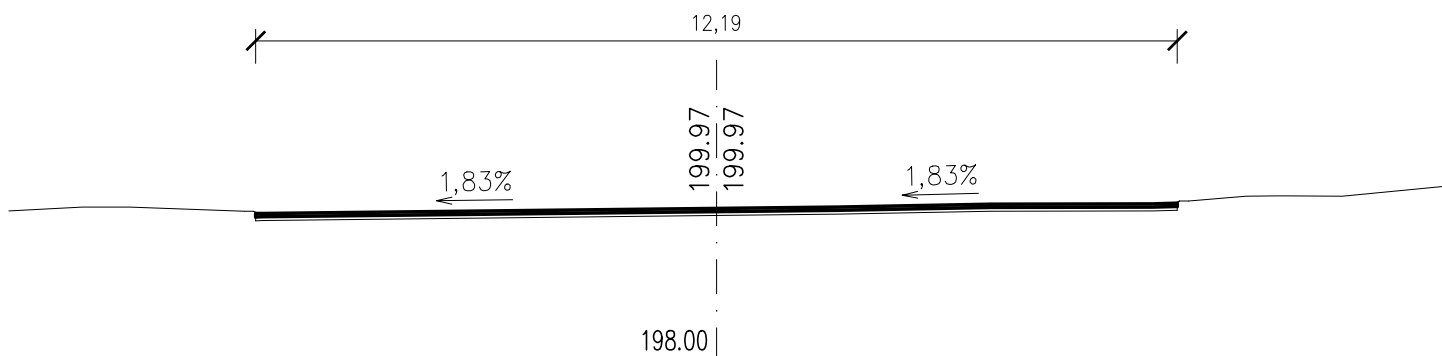

PŘÍČNÝ ŘEZ 2
0,04000

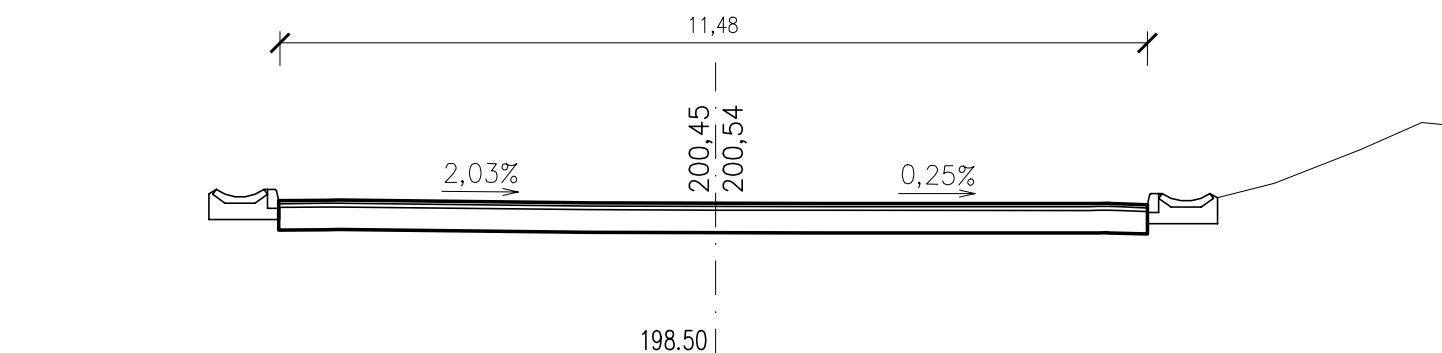

PŘÍČNÝ ŘEZ 3
0,08000

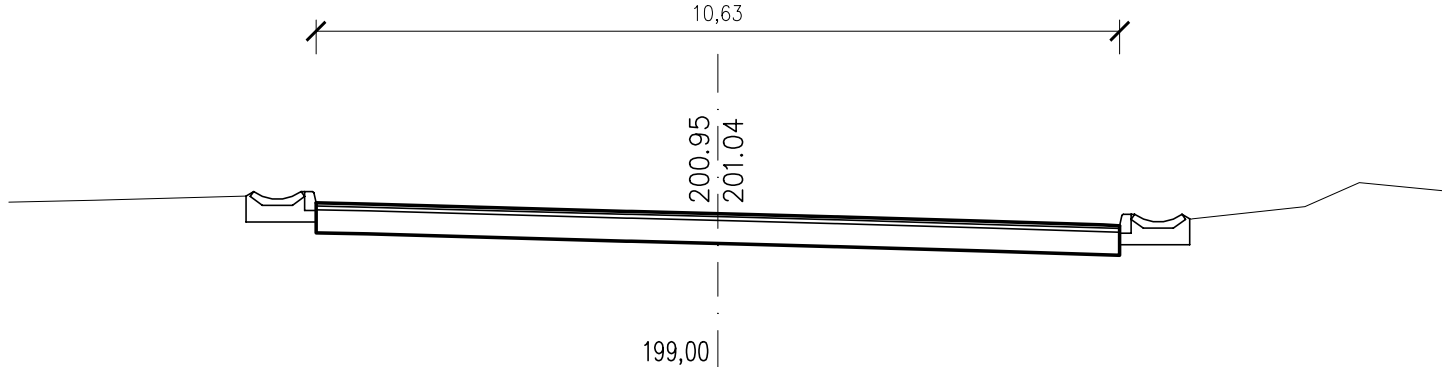

PŘÍČNÝ ŘEZ 4
0,12000

