SITUACE – ČÁST 2
M 1:500

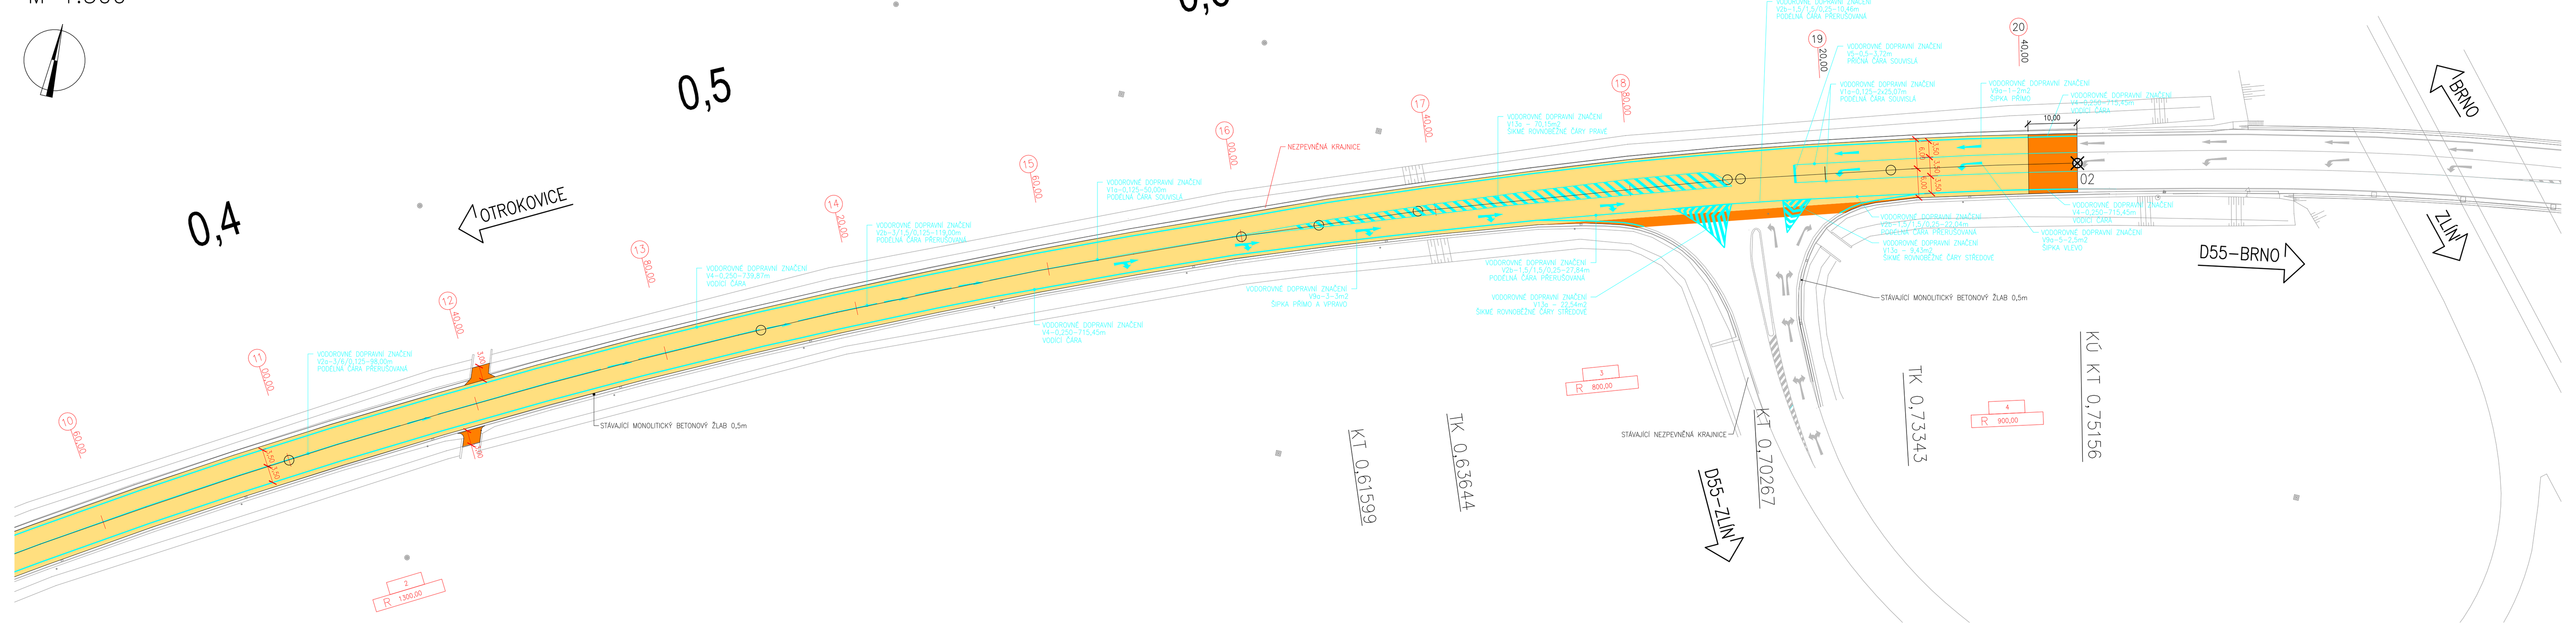


## VYTYČOVANÉ BODY

| | | | |
|---|---|---|---|
| 01 | Y=531063,054 | X=1165686,771 | OSA KOMUNIKACE–ZÚ=0,00000 |
| 02 | Y=530419,455 | X=1165287,008 | OSA KOMUNIKACE–KÚ=0,751 56 |

## LEGENDA:

- STÁVAJÍCÍ STAV
- NAVRŽENÝ STAV
- NAVRŽENÉ VODOROVNÉ DOPRAVNÍ ZNAČENÍ
- ASFALTOVÁ VOZOVKA
- ASFALTOVÁ VOZOVKA – NAPOJENÍ NA STÁVAJÍCÍ STAV
- NEZPEVNĚNÁ KRAJNICE
- BETONOVÉ PRVKY (PŘÍKOPOVÁ TVÁRNICE, SILNIČNÍ PŘÍDLAŽBA)

SOUŘADNÝ SYSTÉM: S - JTSK
VÝŠKOVÝ SYSTÉM: B.p.v.

| OZNAČENÍ | POPIS ZMĚNY | DATUM | PODPIS |
|---|---|---|---|
| | | | |
| | | | |
| | | | |

ZPRACOVATEL: RBR-SERVIS, s.r.o.
KONIKLECOVÁ 449/9, 634 00 BRNO
TEL: 533 446 080, rbr-servis@seznam.cz, www.rbr-servis.cz

KONTROLOVAL: ING. KAREL PECHA
VYPRACOVAL: ING. MARTIN VAŠÁK

OBJEDNATEL: MĚSTO OTROKOVICE, NÁM. 3. KVĚTNA 1340, 765 23 OTROKOVICE

KRAJ: ZLÍNSKÝ | ORP: OTROKOVICE | KATASTR: OTROKOVICE

STAVBA: DÁLNIČNÍ PŘIVADĚČ KE SJEZDU D55-30

ČÁST : SO 101 - OPRAVA SILNICE

| | |
|---|---|
| FORMÁT | 6xA4 |
| DATUM | BŘEZEN 2021 |
| STUPEŇ | PDPS |
| ČÍSLO ZAK. | 2021706 |
| MĚŘÍTKO | 1:500 |

PŘÍLOHA: SITUACE - ČÁST 2

ČÍSLO PŘÍLOHY: D.1.1.03

ČÍSLO PARÉ: