




PŘÍČNÝ ŘEZ 5
0,16000

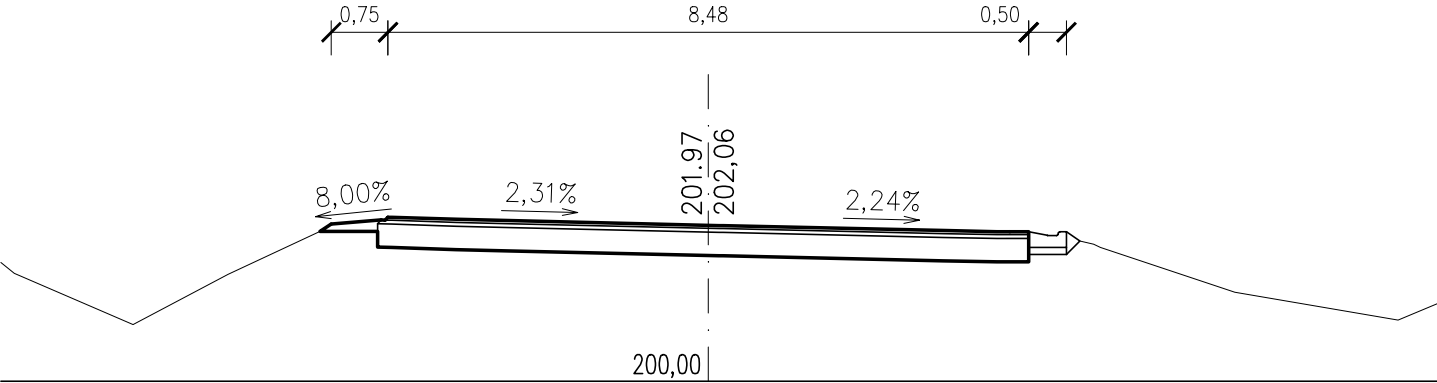

PŘÍČNÝ ŘEZ 6
0,20000

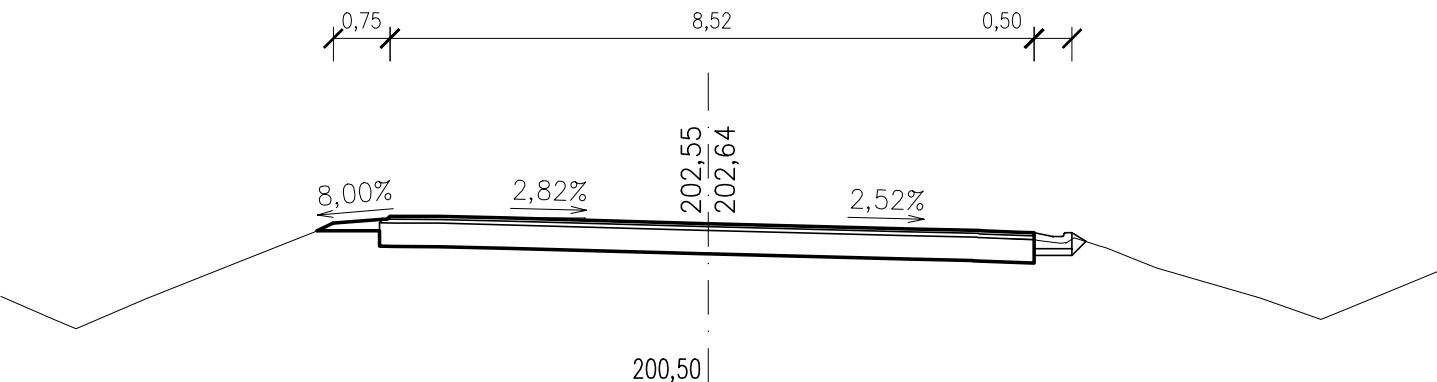

PŘÍČNÝ ŘEZ 7
0,24000

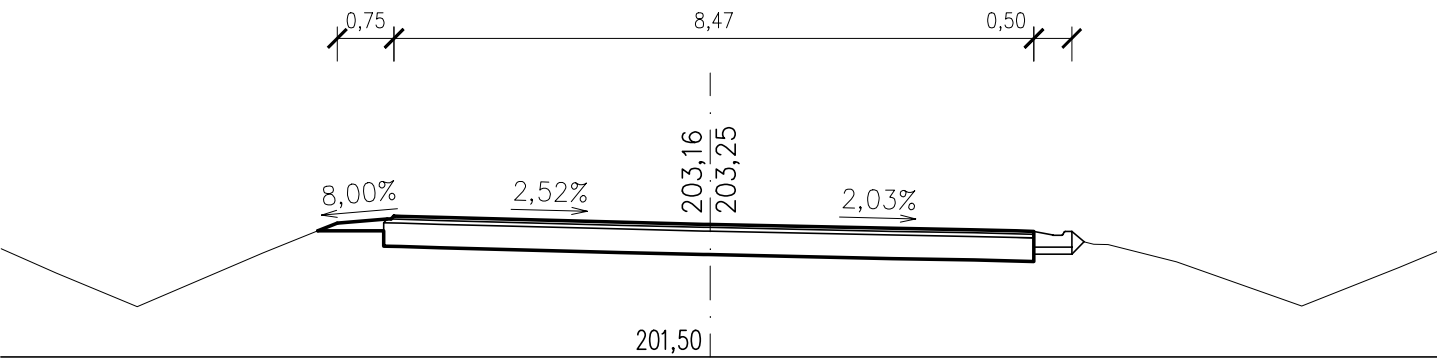

PŘÍČNÝ ŘEZ 8
0,28000

