




PŘÍČNÝ ŘEZ 13
0,48000

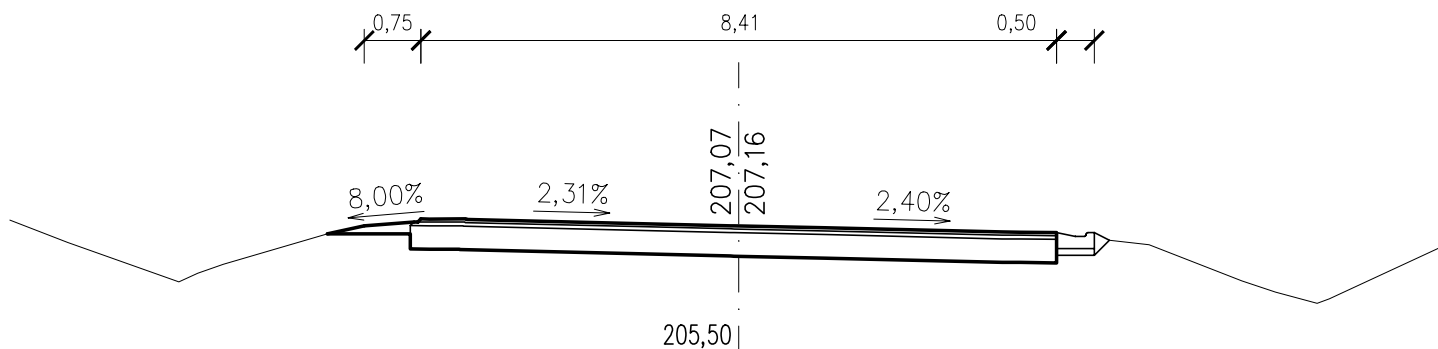

PŘÍČNÝ ŘEZ 14
0,52000

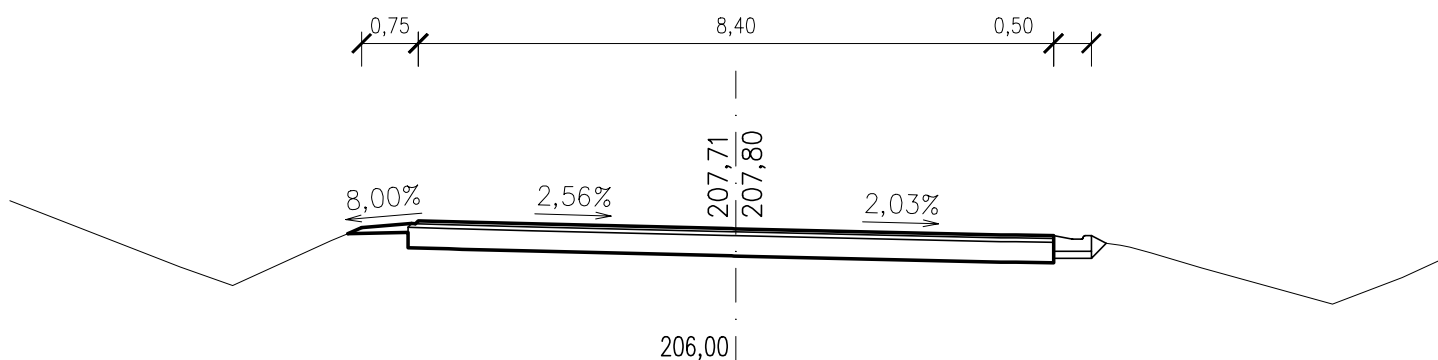

PŘÍČNÝ ŘEZ 15
0,56000

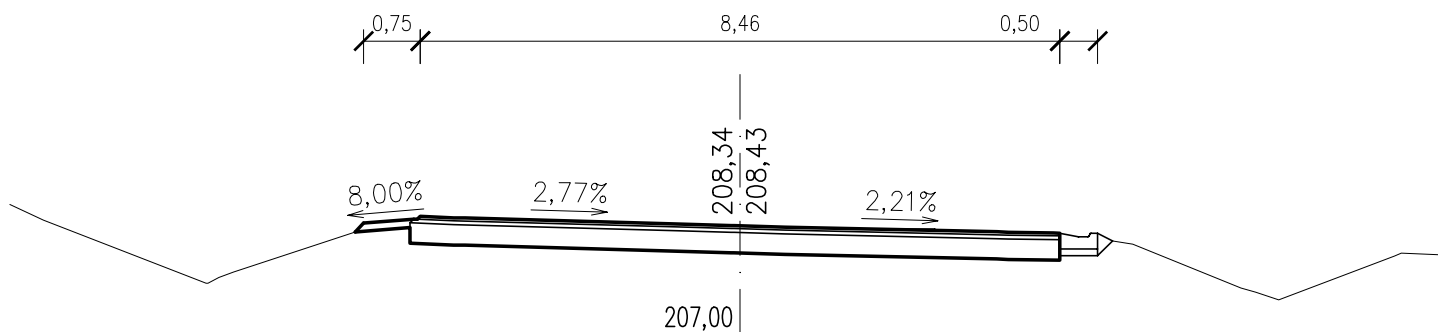

PŘÍČNÝ ŘEZ 16
0,60000

